


R.H. $\phi 50$
 simi $\phi 50$
 Loftn. $\phi 25$ 50
 aukar. $\phi 25$


ÖLL INNTAKSRÖR SKULU
 NÁ ÚT FYRIR LÖÐAMÖRK.
 SNID MKV. 1:50

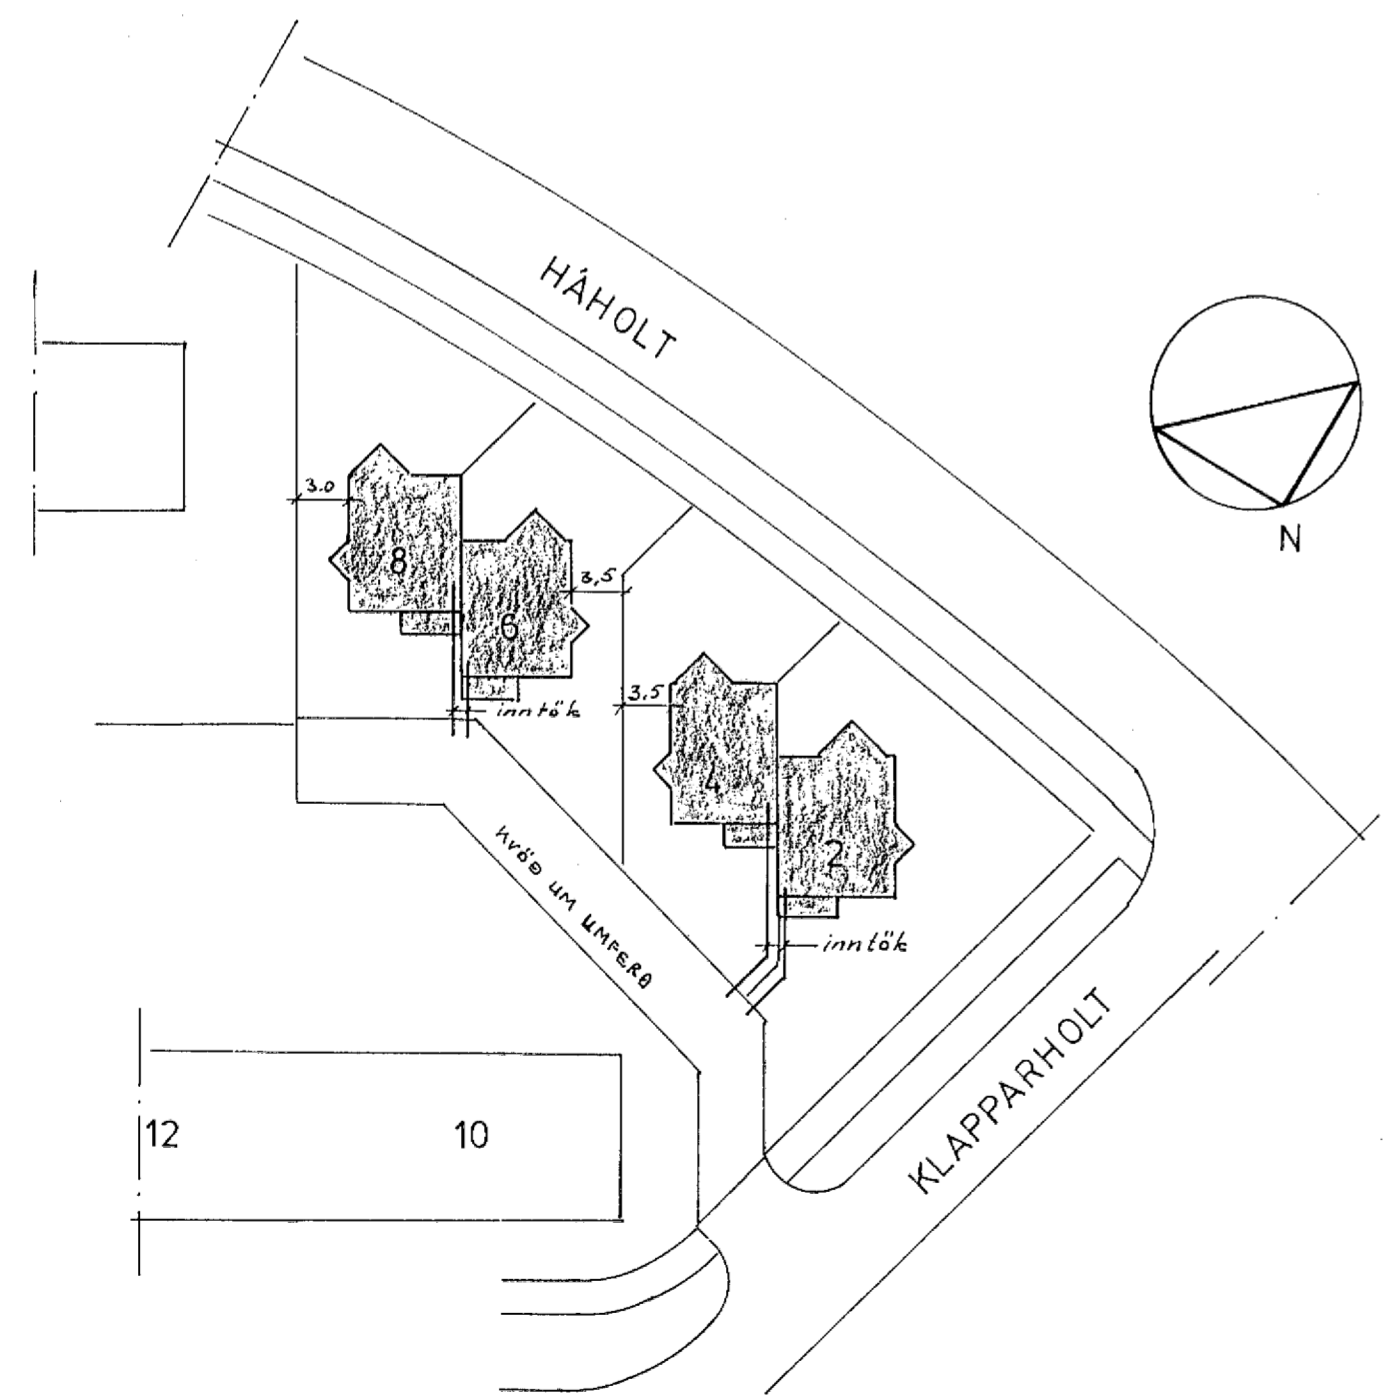

AFSTÖÐUMYND MKV. 1:500

Hús nr 2. FASI: T

Hús nr 4. FASI: R

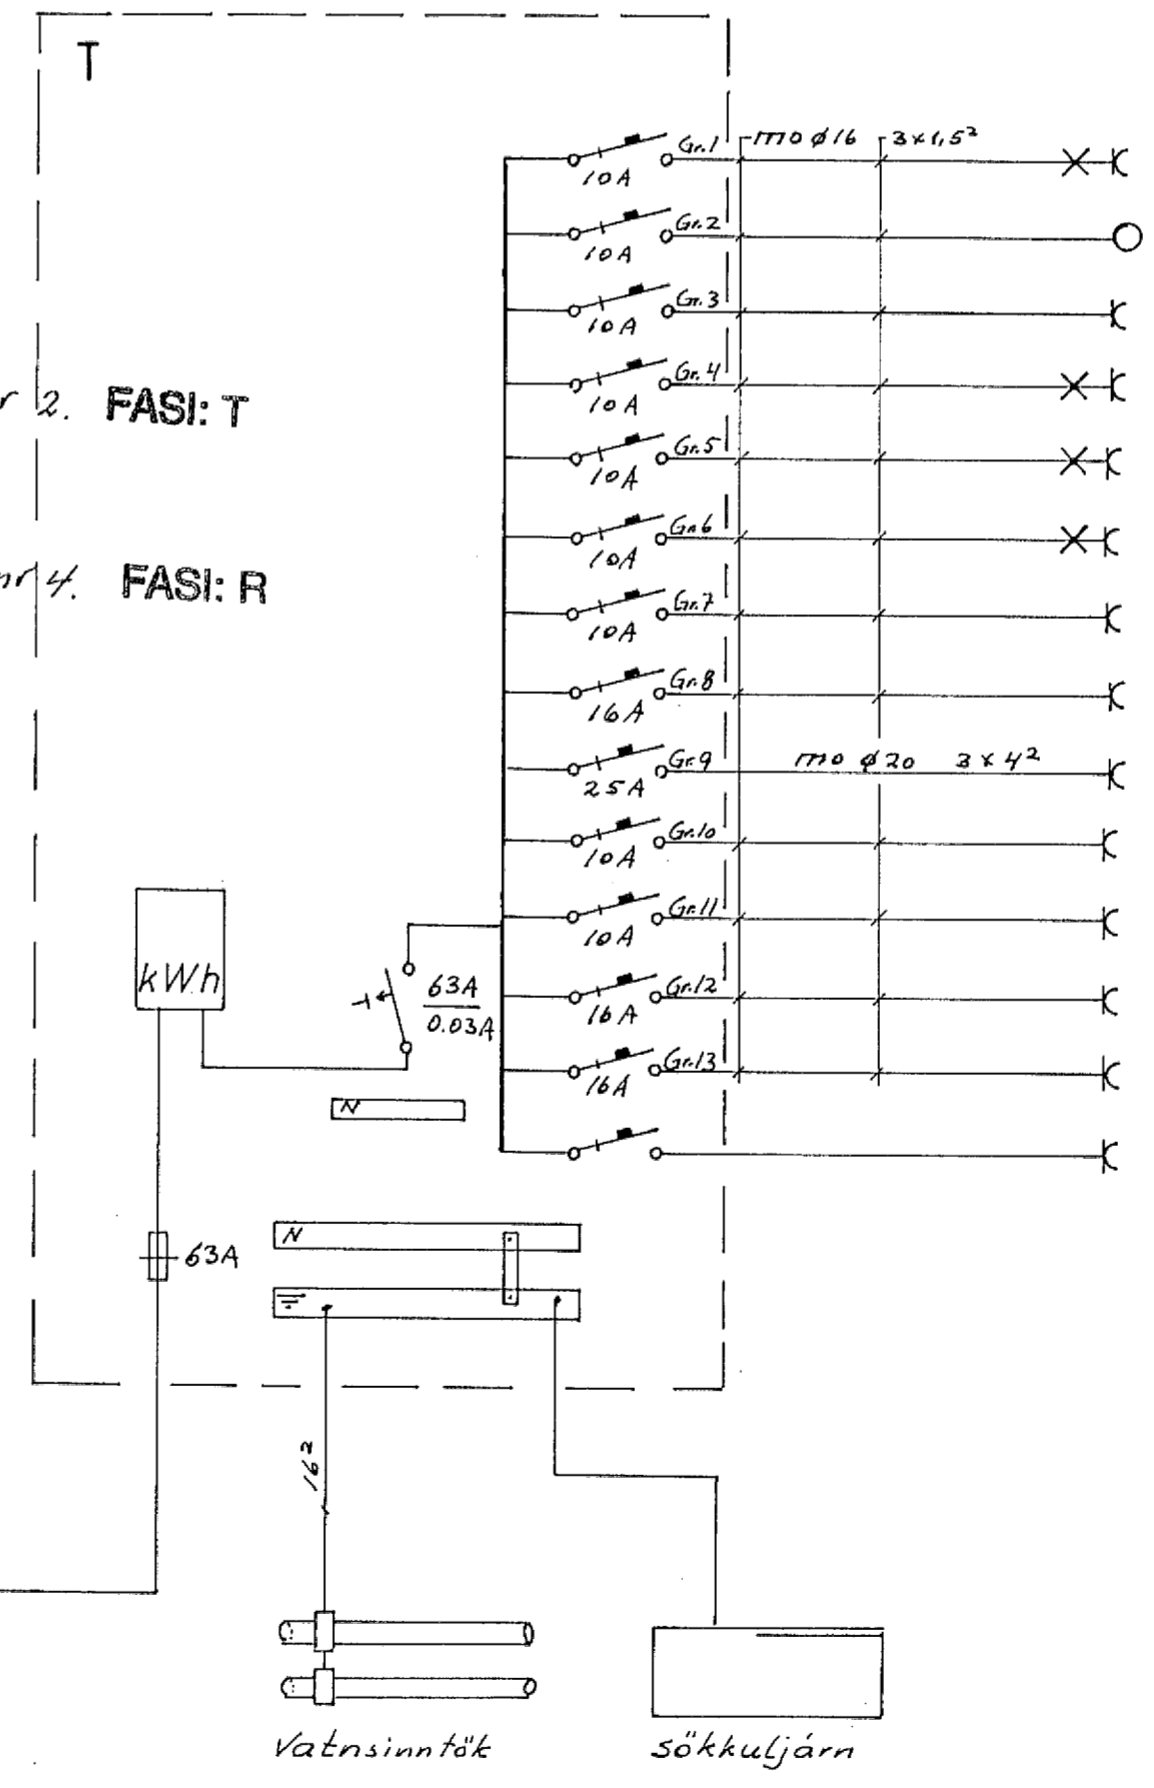

- Gr1 10A 170 ϕ 16 3x1.5² X X Ljós og tenglar bilgeymslu
- Gr2 10A O hurraropnari
- Gr3 10A X Tengill bilgeymslu
- Gr4 10A X Ljós og tenglar andd. v.s. gangur og útilj.
- Gr5 10A X " eldhús og borðst.
- Gr6 10A X " stofa
- Gr7 10A X Tengill eldhúsi
- Gr8 16A X " uppþröttavél
- Gr9 2.5A 170 ϕ 20 3x4² X " eldauél
- Gr10 10A X Ljós og tenglar fjölsk. herb og herb. efri hæð
- Gr11 10A X " herb. hjón og Geymsla " "
- Gr12 16A X Tengill þröttavél
- Gr13 16A X " þurrkari

R.H. 380/220V

JJ RAFTEIKNINGAR DALSHRAUNI 13 HAFNARFIRDI S. 651046

NR.	BREYTING	DAGS	BR.
KLAPPARHOLT 2 OG 4 HAFNARFIRDI			
AFSTAÐA SNID OG EINLÍNUMYNDIR		HANNAÐ	Fg.H
		TEIKNAD	Fg.H
		DAGS	maí '91
		BLAÐ	3 AF 3
		KVARDI	1:500/1:50
		VERK NR.	91-263