


R.H. Ø50
 Sími Ø50
 Loftn. Ø2550
 aukar. Ø25


ÖLL INNTAKSRÖR SKULU SNID M.K.V. 1:50
 NÁ ÚT FYRIR LÓÐAMÖRK

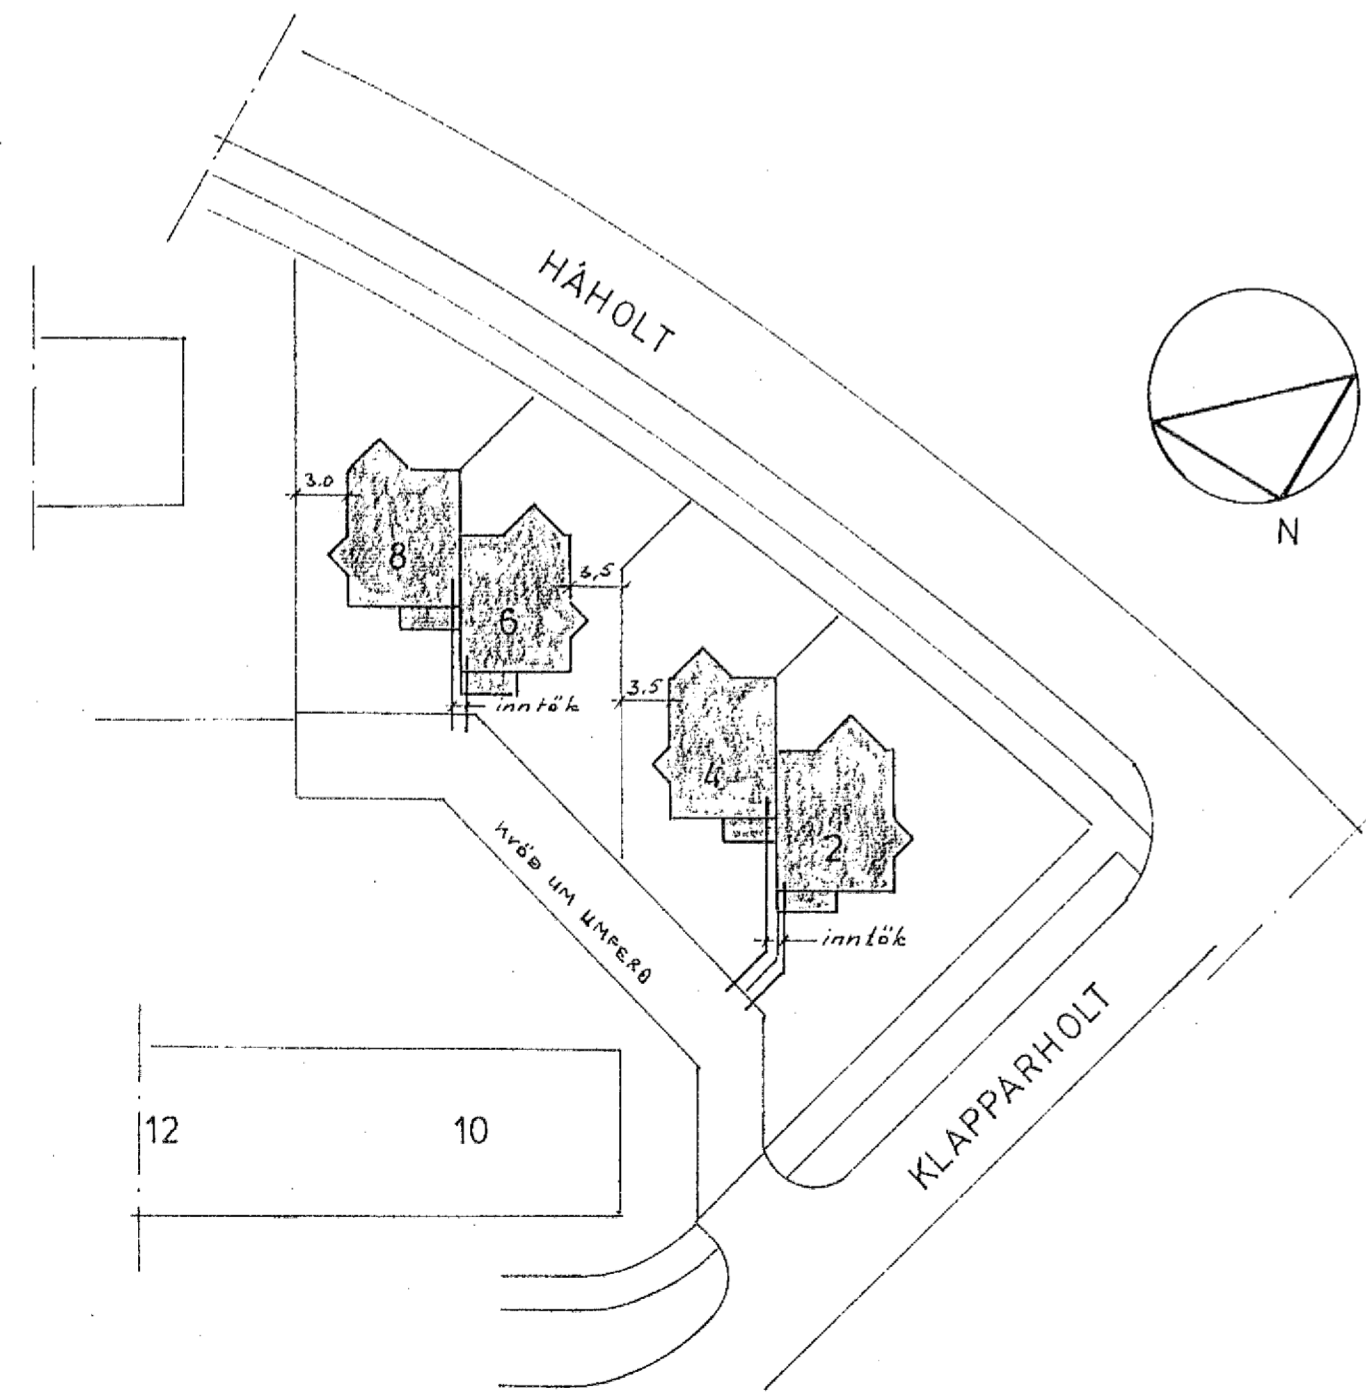

AFSTÖÐUMYND M.K.V. 1:500

Hús nr 6. FASI: S

Hús nr 8. FASI: T

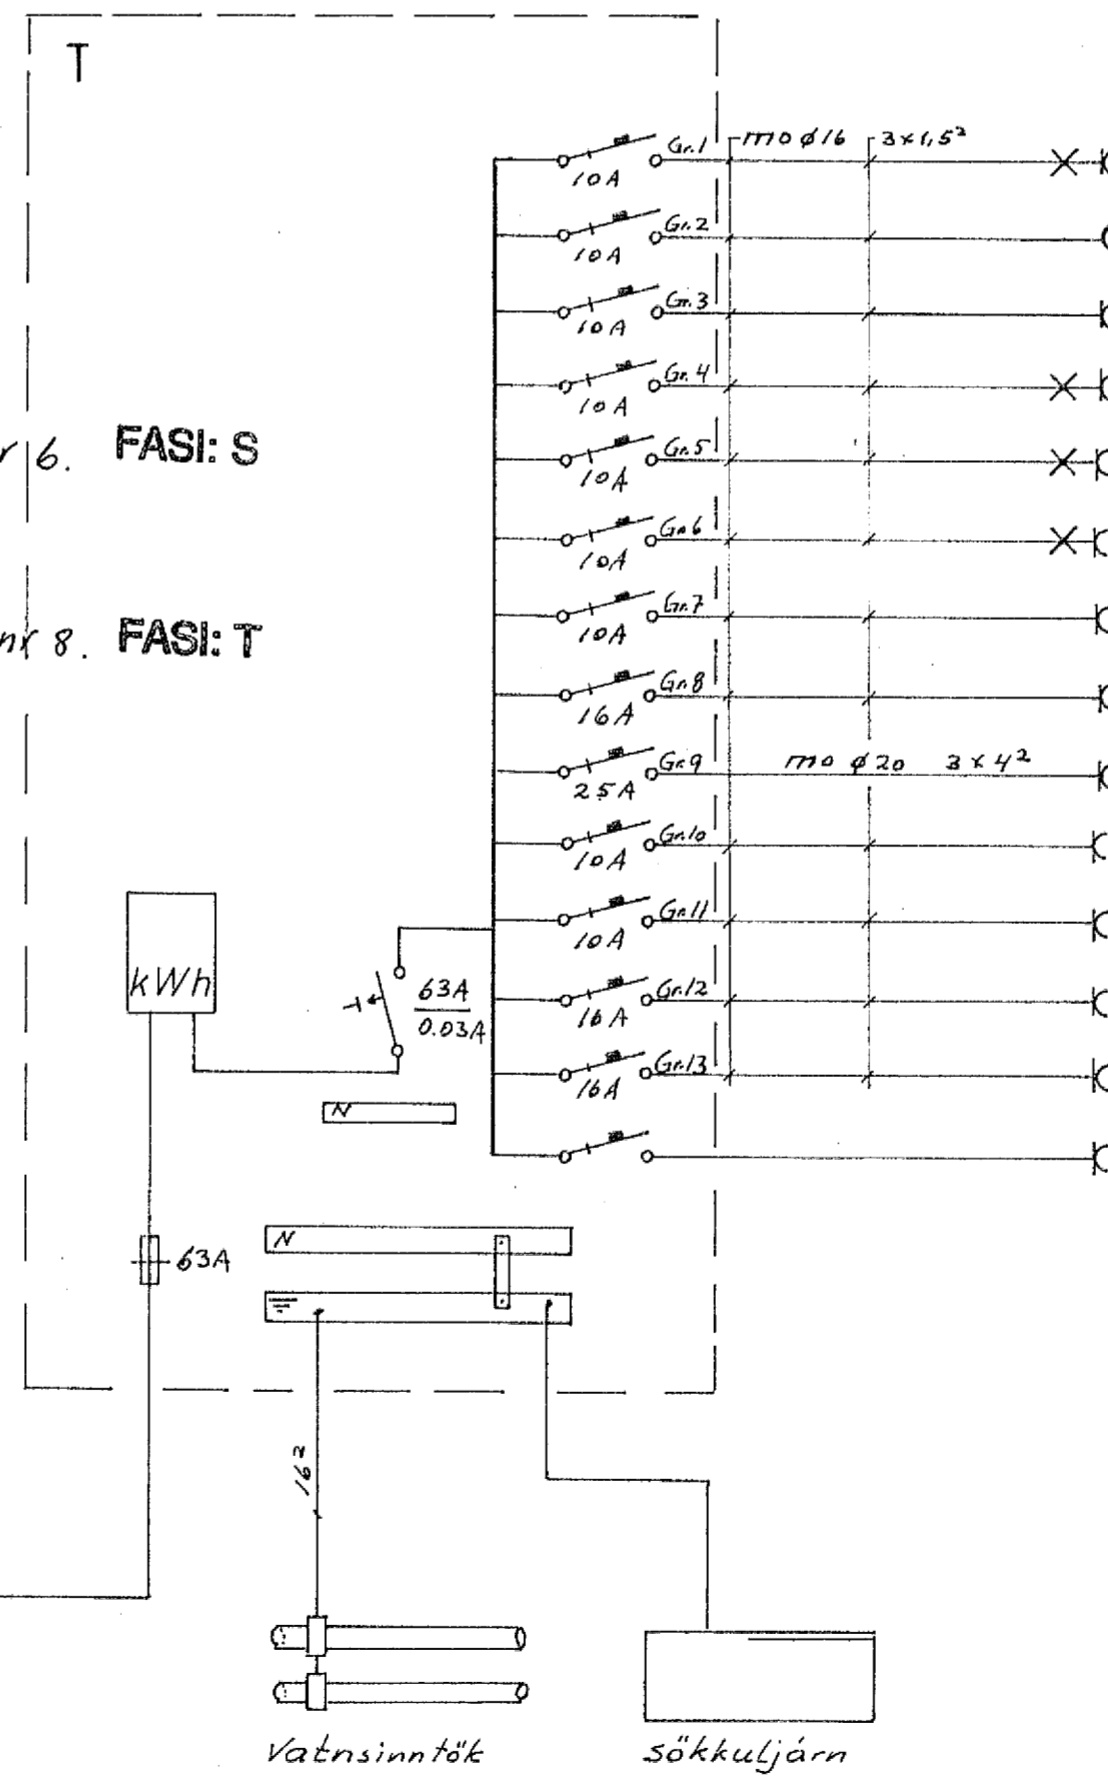

- X-X Ljós og tenglar bilgæmslu
- hurðaropnari
- X-X Tengill bilgæmslu
- X-X Ljós og tenglar andd. v.s. gangur og útilj.
- " — eldhús og bardst.
- X-X — " — stofa
- X-X Tengill eldhúsi
- X-X — " — uppþrottavél
- X-X — " — eldlaúvél
- X-X Ljós og tenglar fjölsk. herb og herb. efri hæð
- " — herb. hjón og Gæmsla —
- X-X Tengill þvottavél
- " — þurrkari

R.H. 380/220V

JJ RAFTEIKNINGAR DALSHRAUNI 13 HAFNARFIRDI S. 651046

NR.	BREYTING	DAGS	BR.
KLAPPARHOLT 6 OG 8 HAFNARFIRDI			
AFSTAÐA SNID OG EINLÍNUMYNDIR		HANNAÐ	7.9.H
		TEIKNAD	7.9.H
		DAGS	maí '91
		BLAÐ	3 AF 3
		KVARDI	1500/150
		VERK NR.	91-263