

8

7

6

5

4

3

2

1

F


E

D


C

B

A

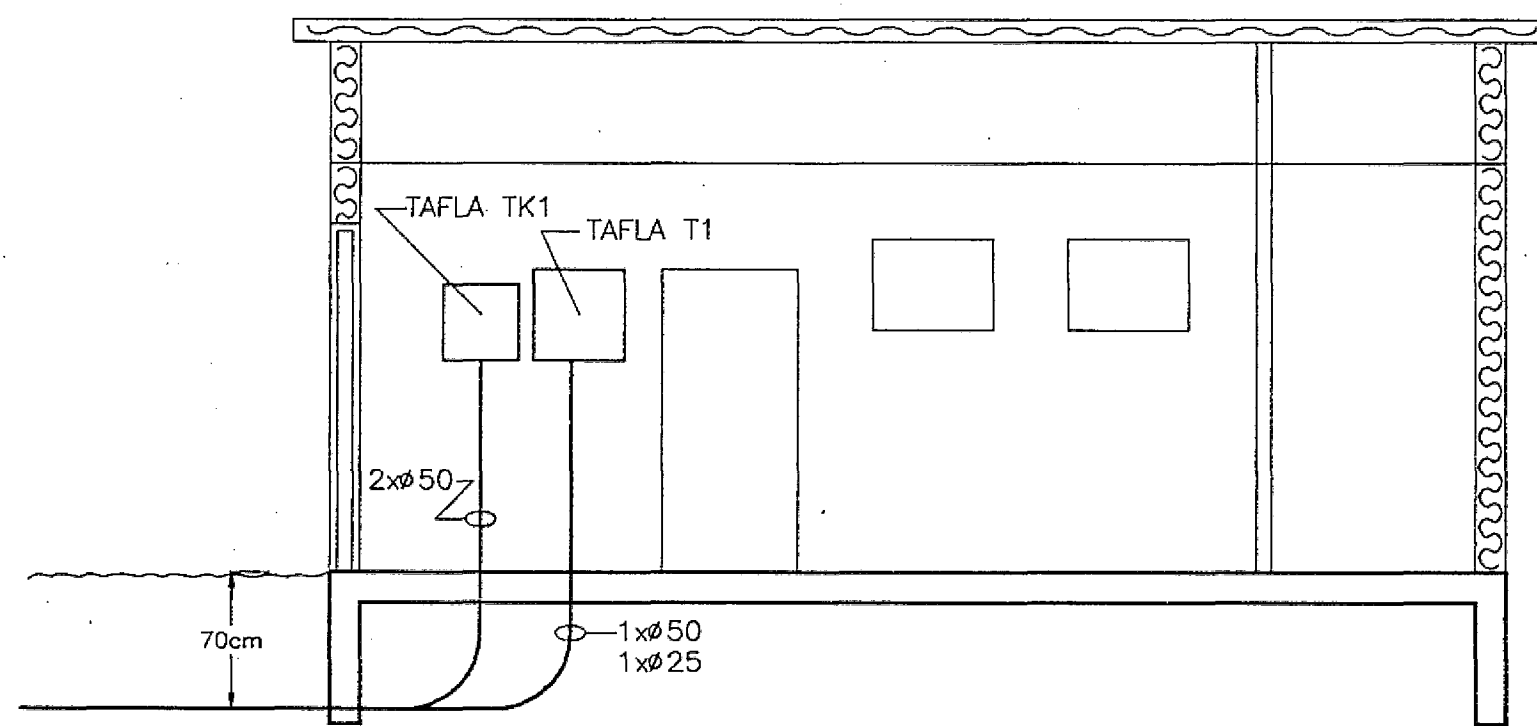

SNID ADALTÖFLU Í BÍLSKÚR  
MÆLIKVARDI 1:50

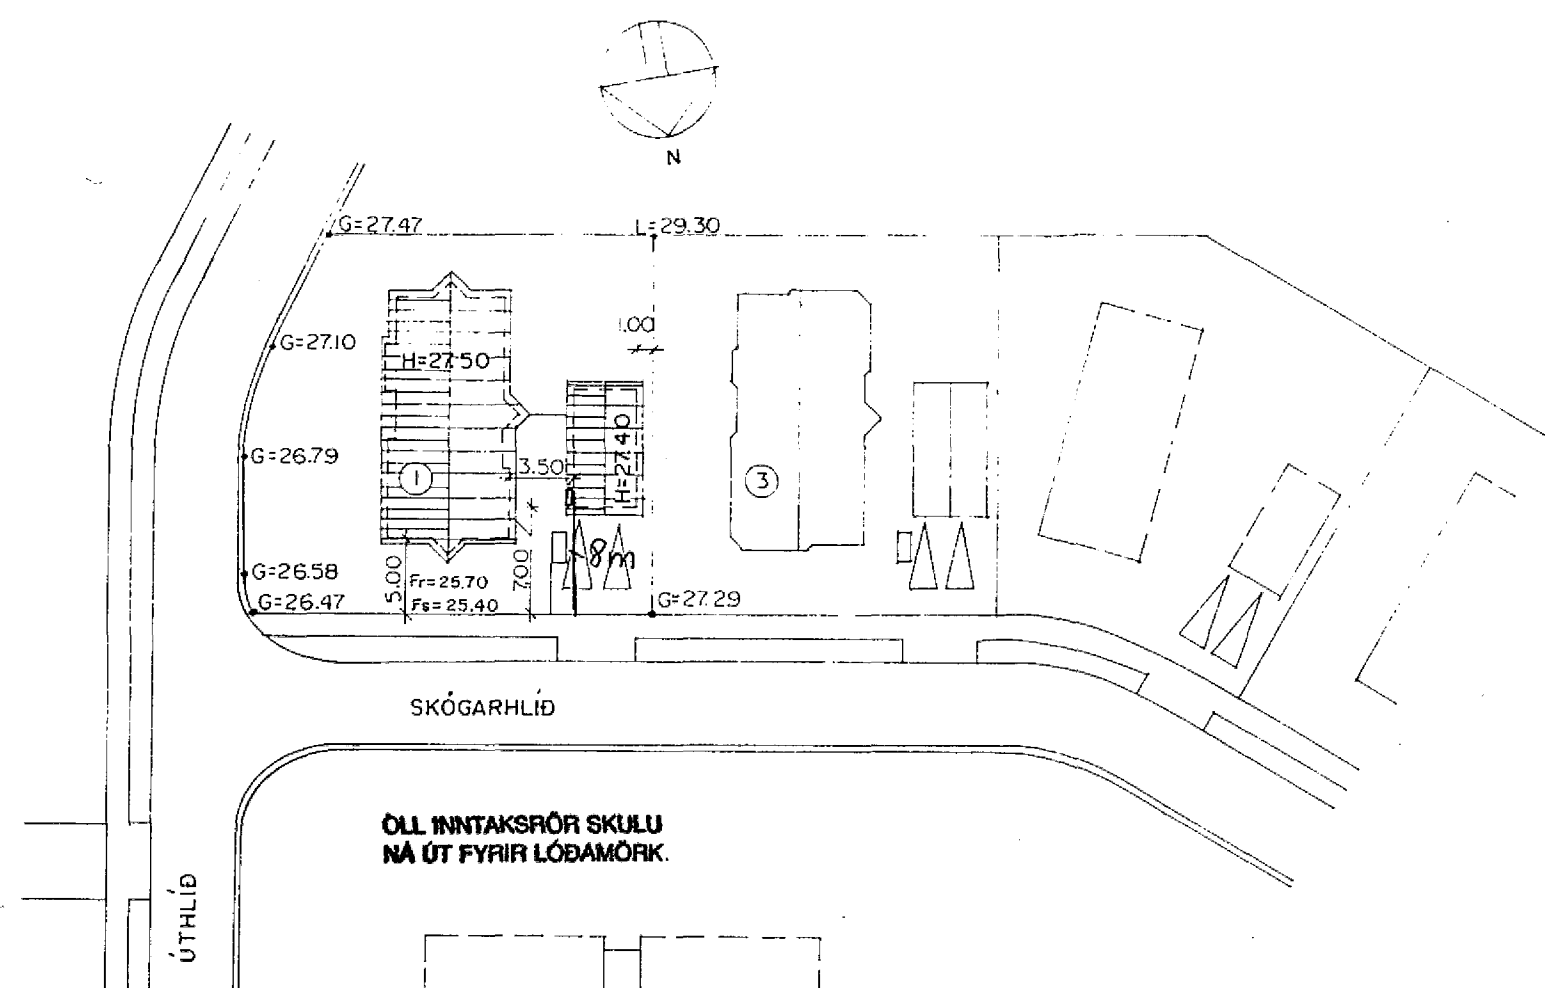

AFSTÖÐUMYND  
MÆLIKVARDI 1:500

Verkefni SKÓGARHLÍÐ 1, 220 HAFNARFIRÐI		
Verkhliúti/Verknúmer SNID OG AFSTÖÐUMYND		
Blað nr. 1	Teikningarnúmer 2-0137	Kvarði 1:50 OG 1:500
Hannað Þórir Úlf.	Teiknað SH	Dags. 25.10.'92
Yfirfarið	Samþ.	Breyting
Sigurjón Harðarson Suðurbraut 16 220 Hafnarfirði sími 651845		