

F


F

D


C

B

A

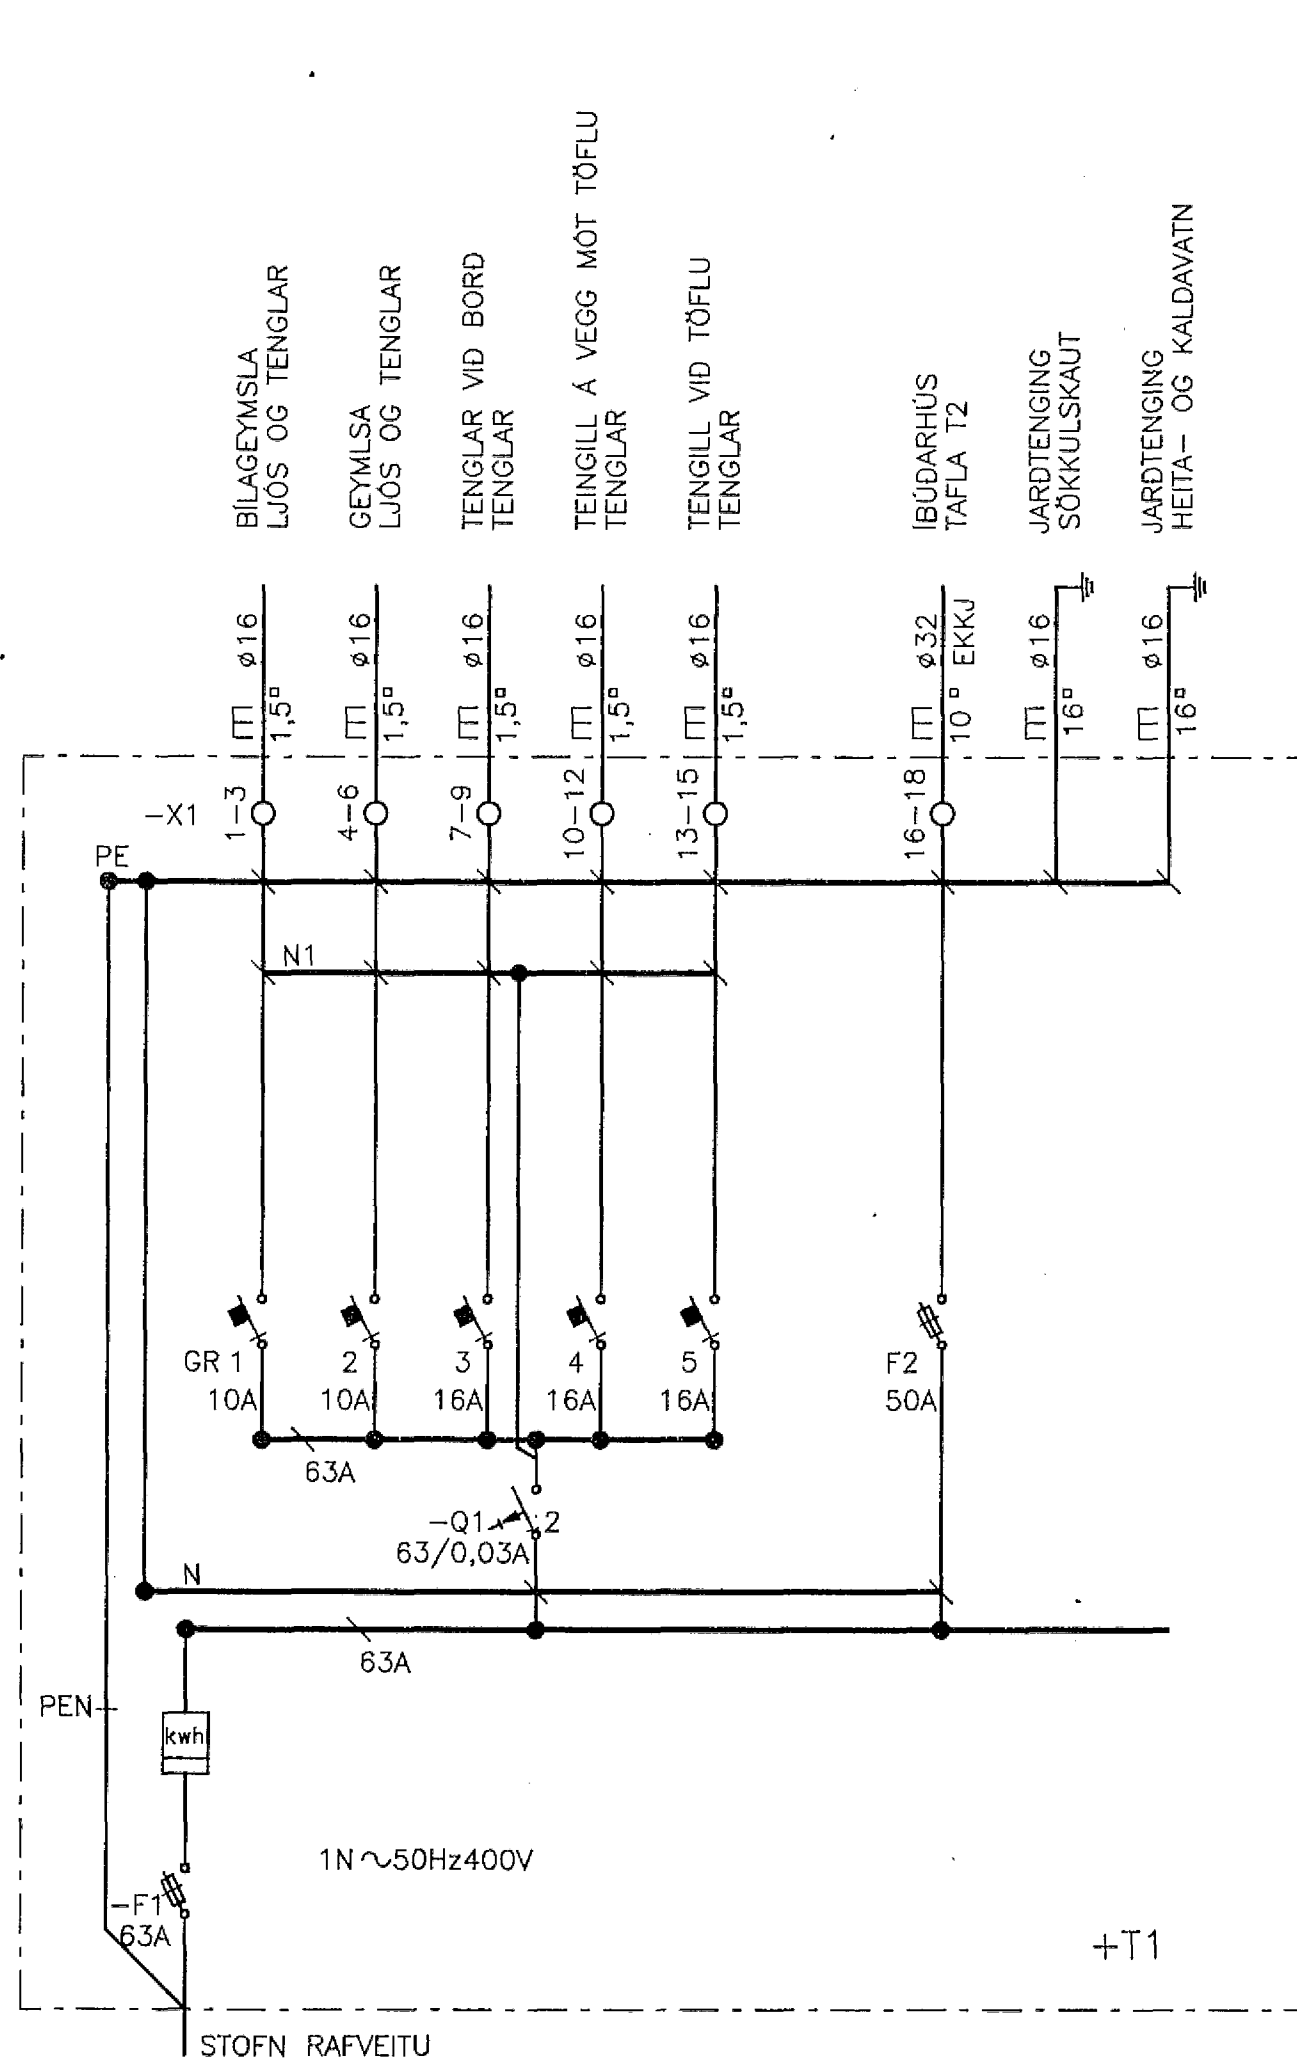

- BILAGEYMSLA LJÓS OG TENGLAR
- GEYMSLA LJÓS OG TENGLAR
- TENGLAR VID BORD TENGLAR
- TEINGILL Á VEGG MÓT TÖFLU TENGLAR
- TENGLAR VID TÖFLU TENGLAR
- IBÚÐARHÚS TAFLA T2
- JARDTENGING SÖKKULSKAUT
- JARDTENGING HEITA- OG KALDAVATN

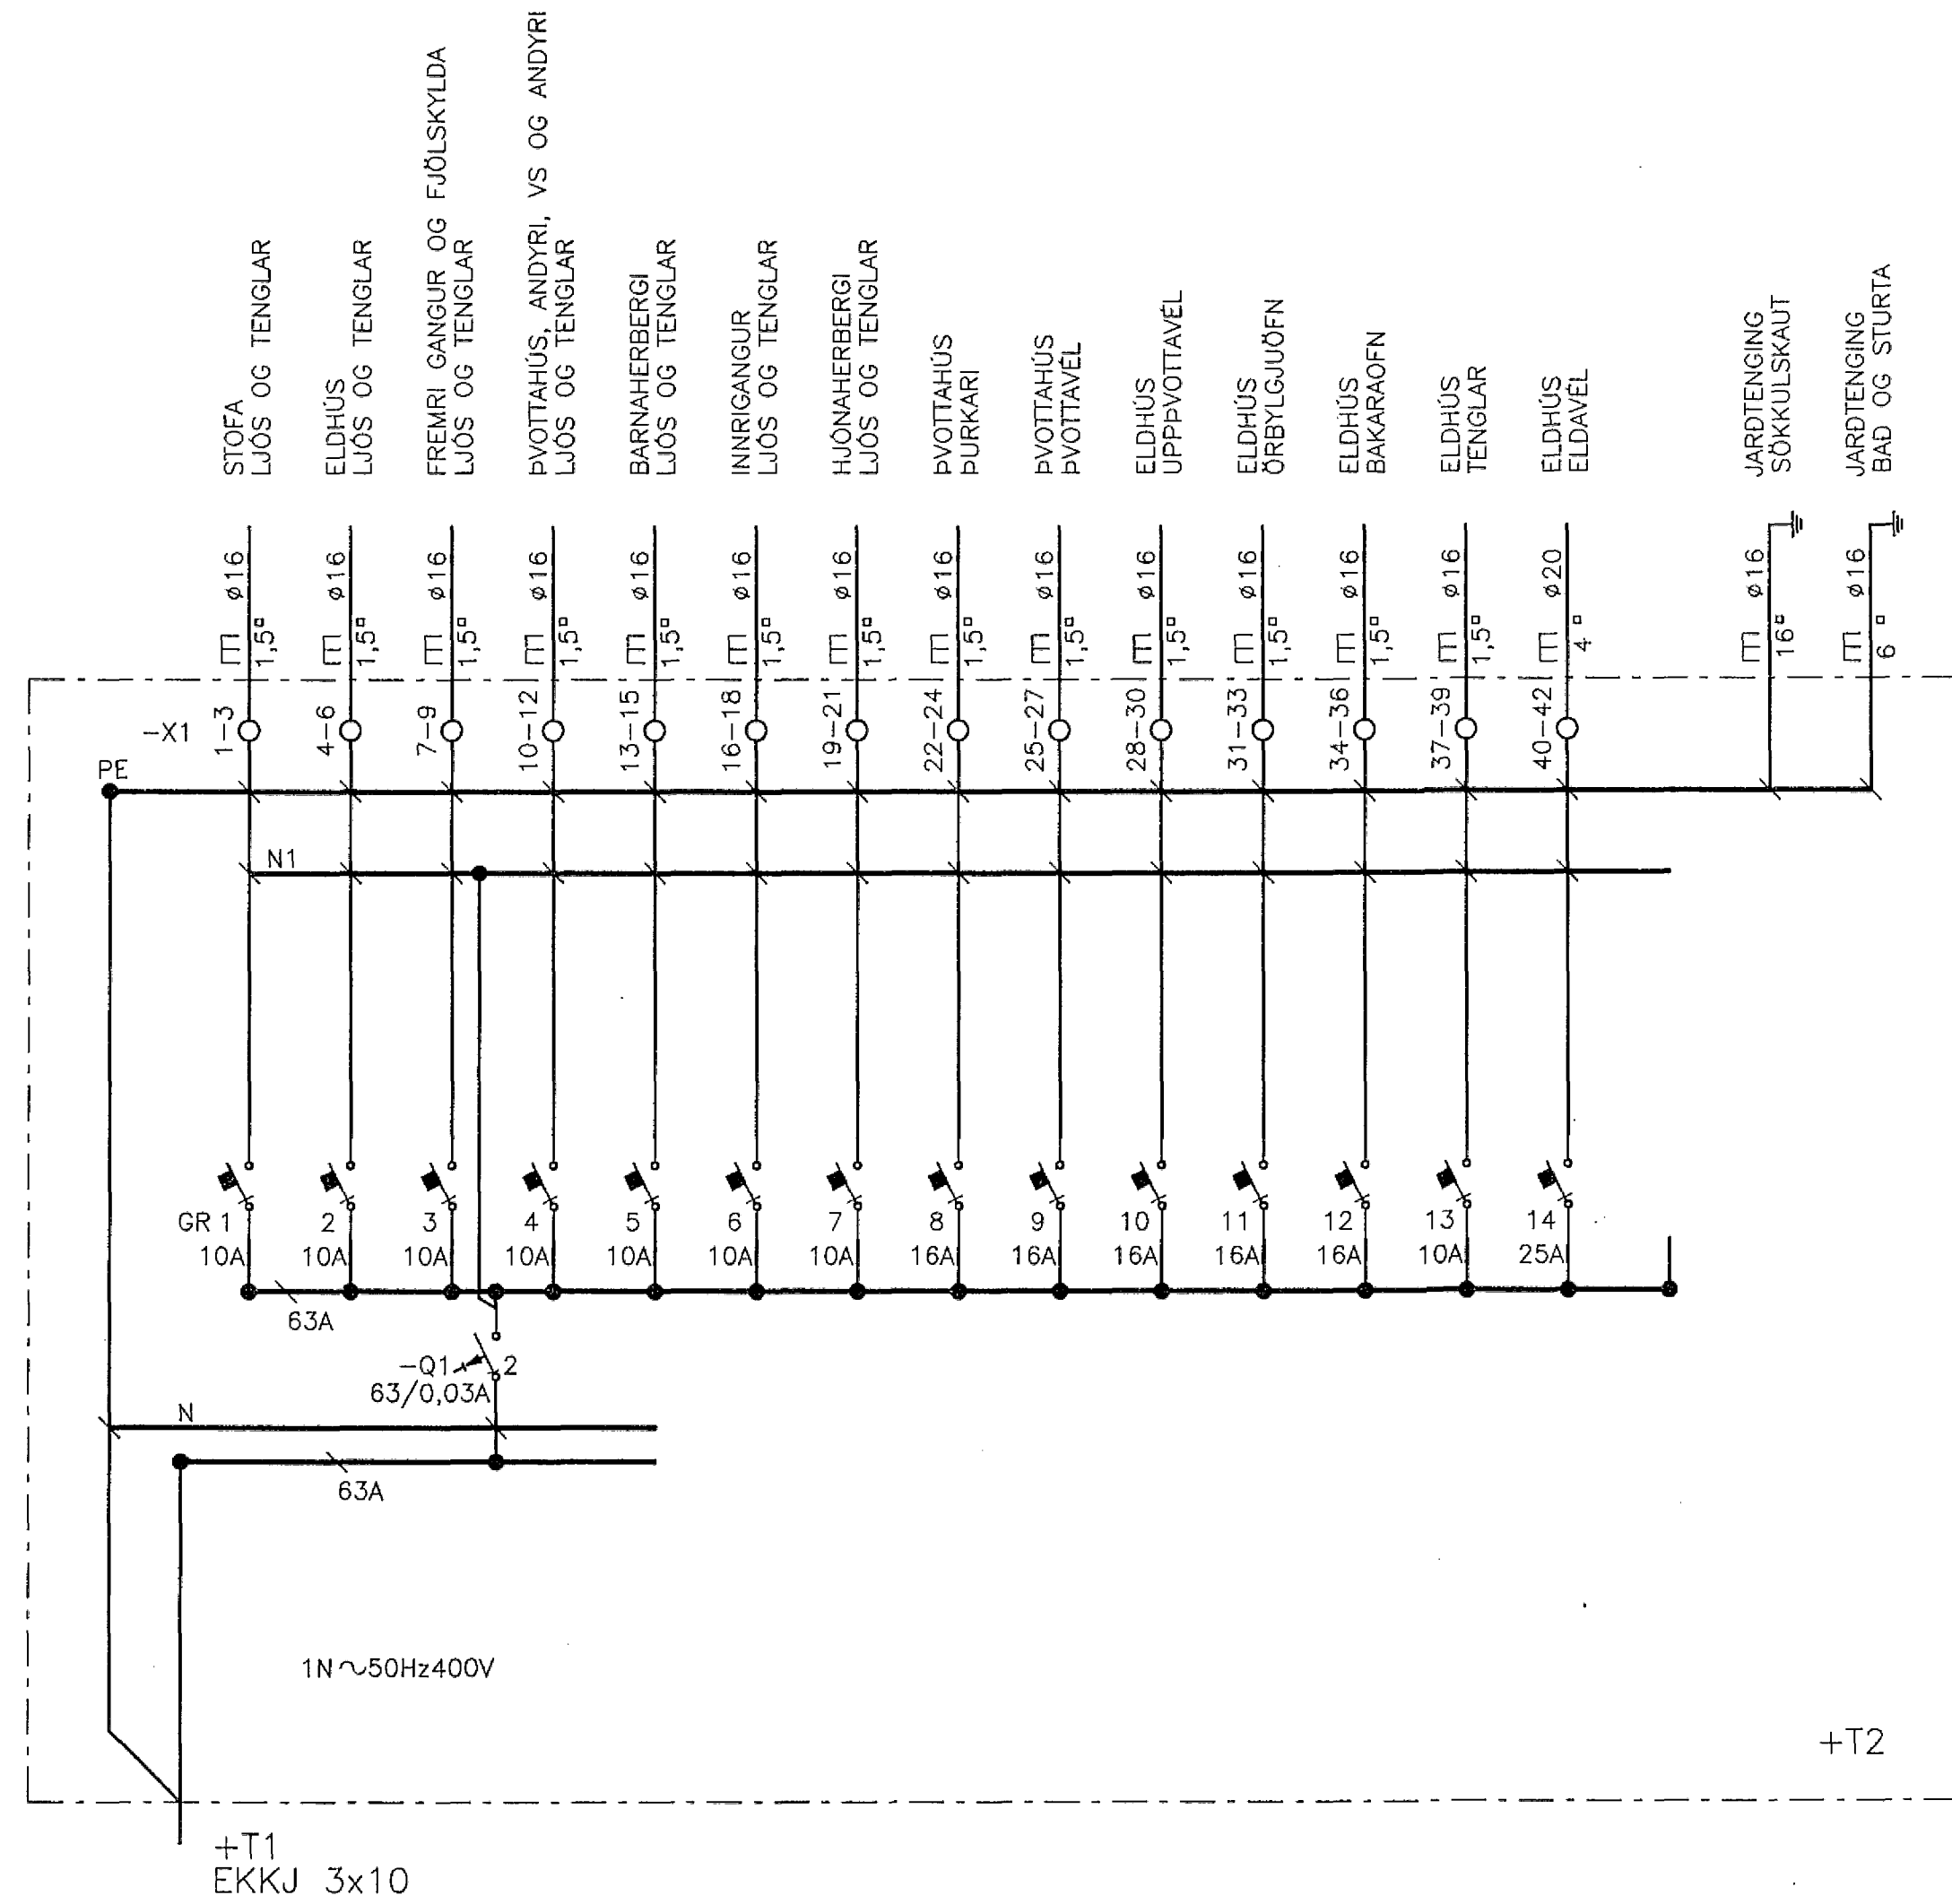

- STOFA LJÓS OG TENGLAR
- ELDHÚS LJÓS OG TENGLAR
- FREMRI GANGUR OG FJÓLSKYLDA LJÓS OG TENGLAR
- ÞVOTTAHÚS, ANDYRI, VS OG ANDYRI LJÓS OG TENGLAR
- BARNAHERBERGI LJÓS OG TENGLAR
- INNRI GANGUR LJÓS OG TENGLAR
- HJÓNAHERBERGI LJÓS OG TENGLAR
- ÞVOTTAHÚS ÞURKARI
- ÞVOTTAHÚS ÞVOTTAVÉL
- ELDHÚS UPPÞVOTTAVÉL
- ELDHÚS ÖRBYLGJUÖFN
- ELDHÚS BAKARAÖFN
- ELDHÚS TENGLAR
- ELDHÚS ELDAVEL
- JARDTENGING SÖKKULSKAUT
- JARDTENGING BAD OG STURTA

Verkheiti SKÓGARHLÍÐ 1, 220 HAFNARFIRÐI		
Verkhúti/Verknúmer EINLÍNUMYNDIR, TÖFLUR T1 OG T2		
Bláð nr. 3	Teikningarnúmer 2-0139	Kvarði ENGINN
Hannað Þórir Úlf.	Teiknað SH	Dags. 25.10.'92
Yfirfarið	Samþ.	Breyting
Sigurjón Harðarson Suðurbraut 16 220 Hafnarfirði sími 651845		