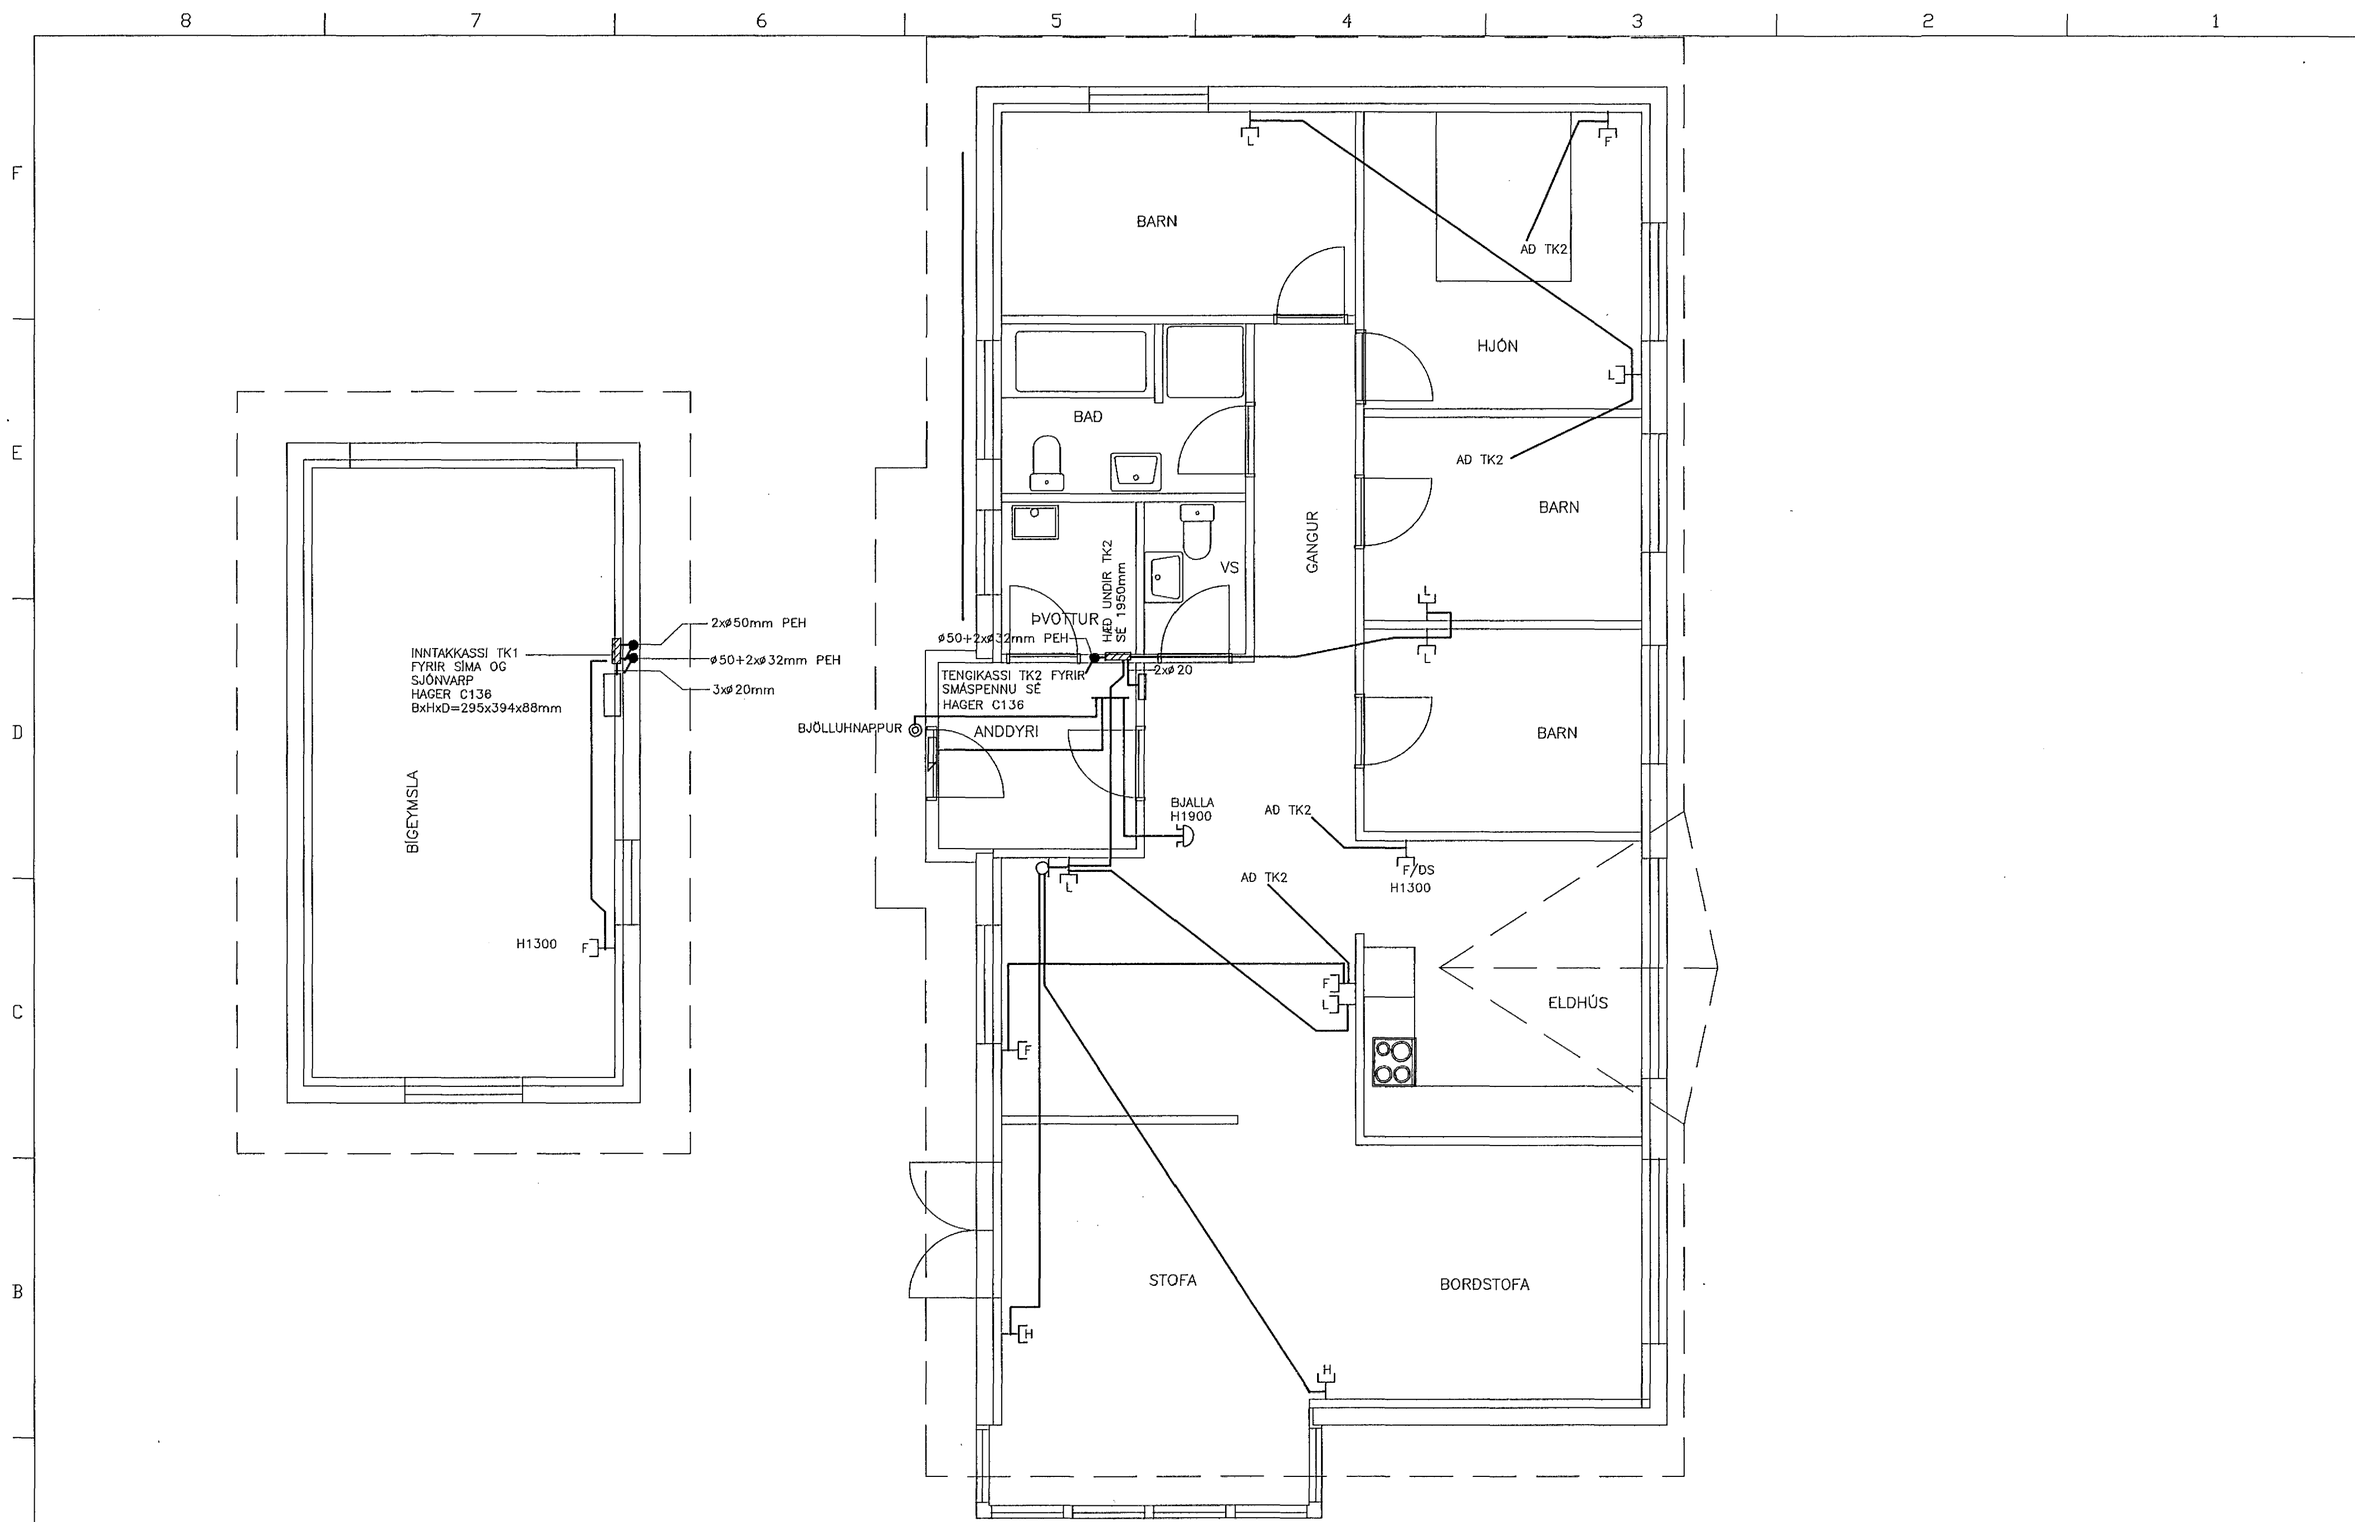

N:\VINNA\1990\1H.DWG 05-09-92 14:00

Kvarði	Breyting D	Breyting C	Breyting B	Breyting A	Verkheiti	Verkhluti/Verknúmer
1:50					STEINAHLÍÐ 7, HAFNARFIRÐI	SMÁSPENNA
cm 0 1 2 3 4 5 6 7 8 9 10 11 12 13 14 15 16 17		Hannað Ásgeir A.	Teiknað Ásgeir A. Yfirfarið	Dags. SEP. '92 Samþ. Ásgeir A.	Ásgeir Arnbjörnsson Rafteknir IFFÍ s-54123 Hjallabraut 17, Hafnarfirði	Teikningarnúmer 19910 / Blað nr. B 03 / Breyting