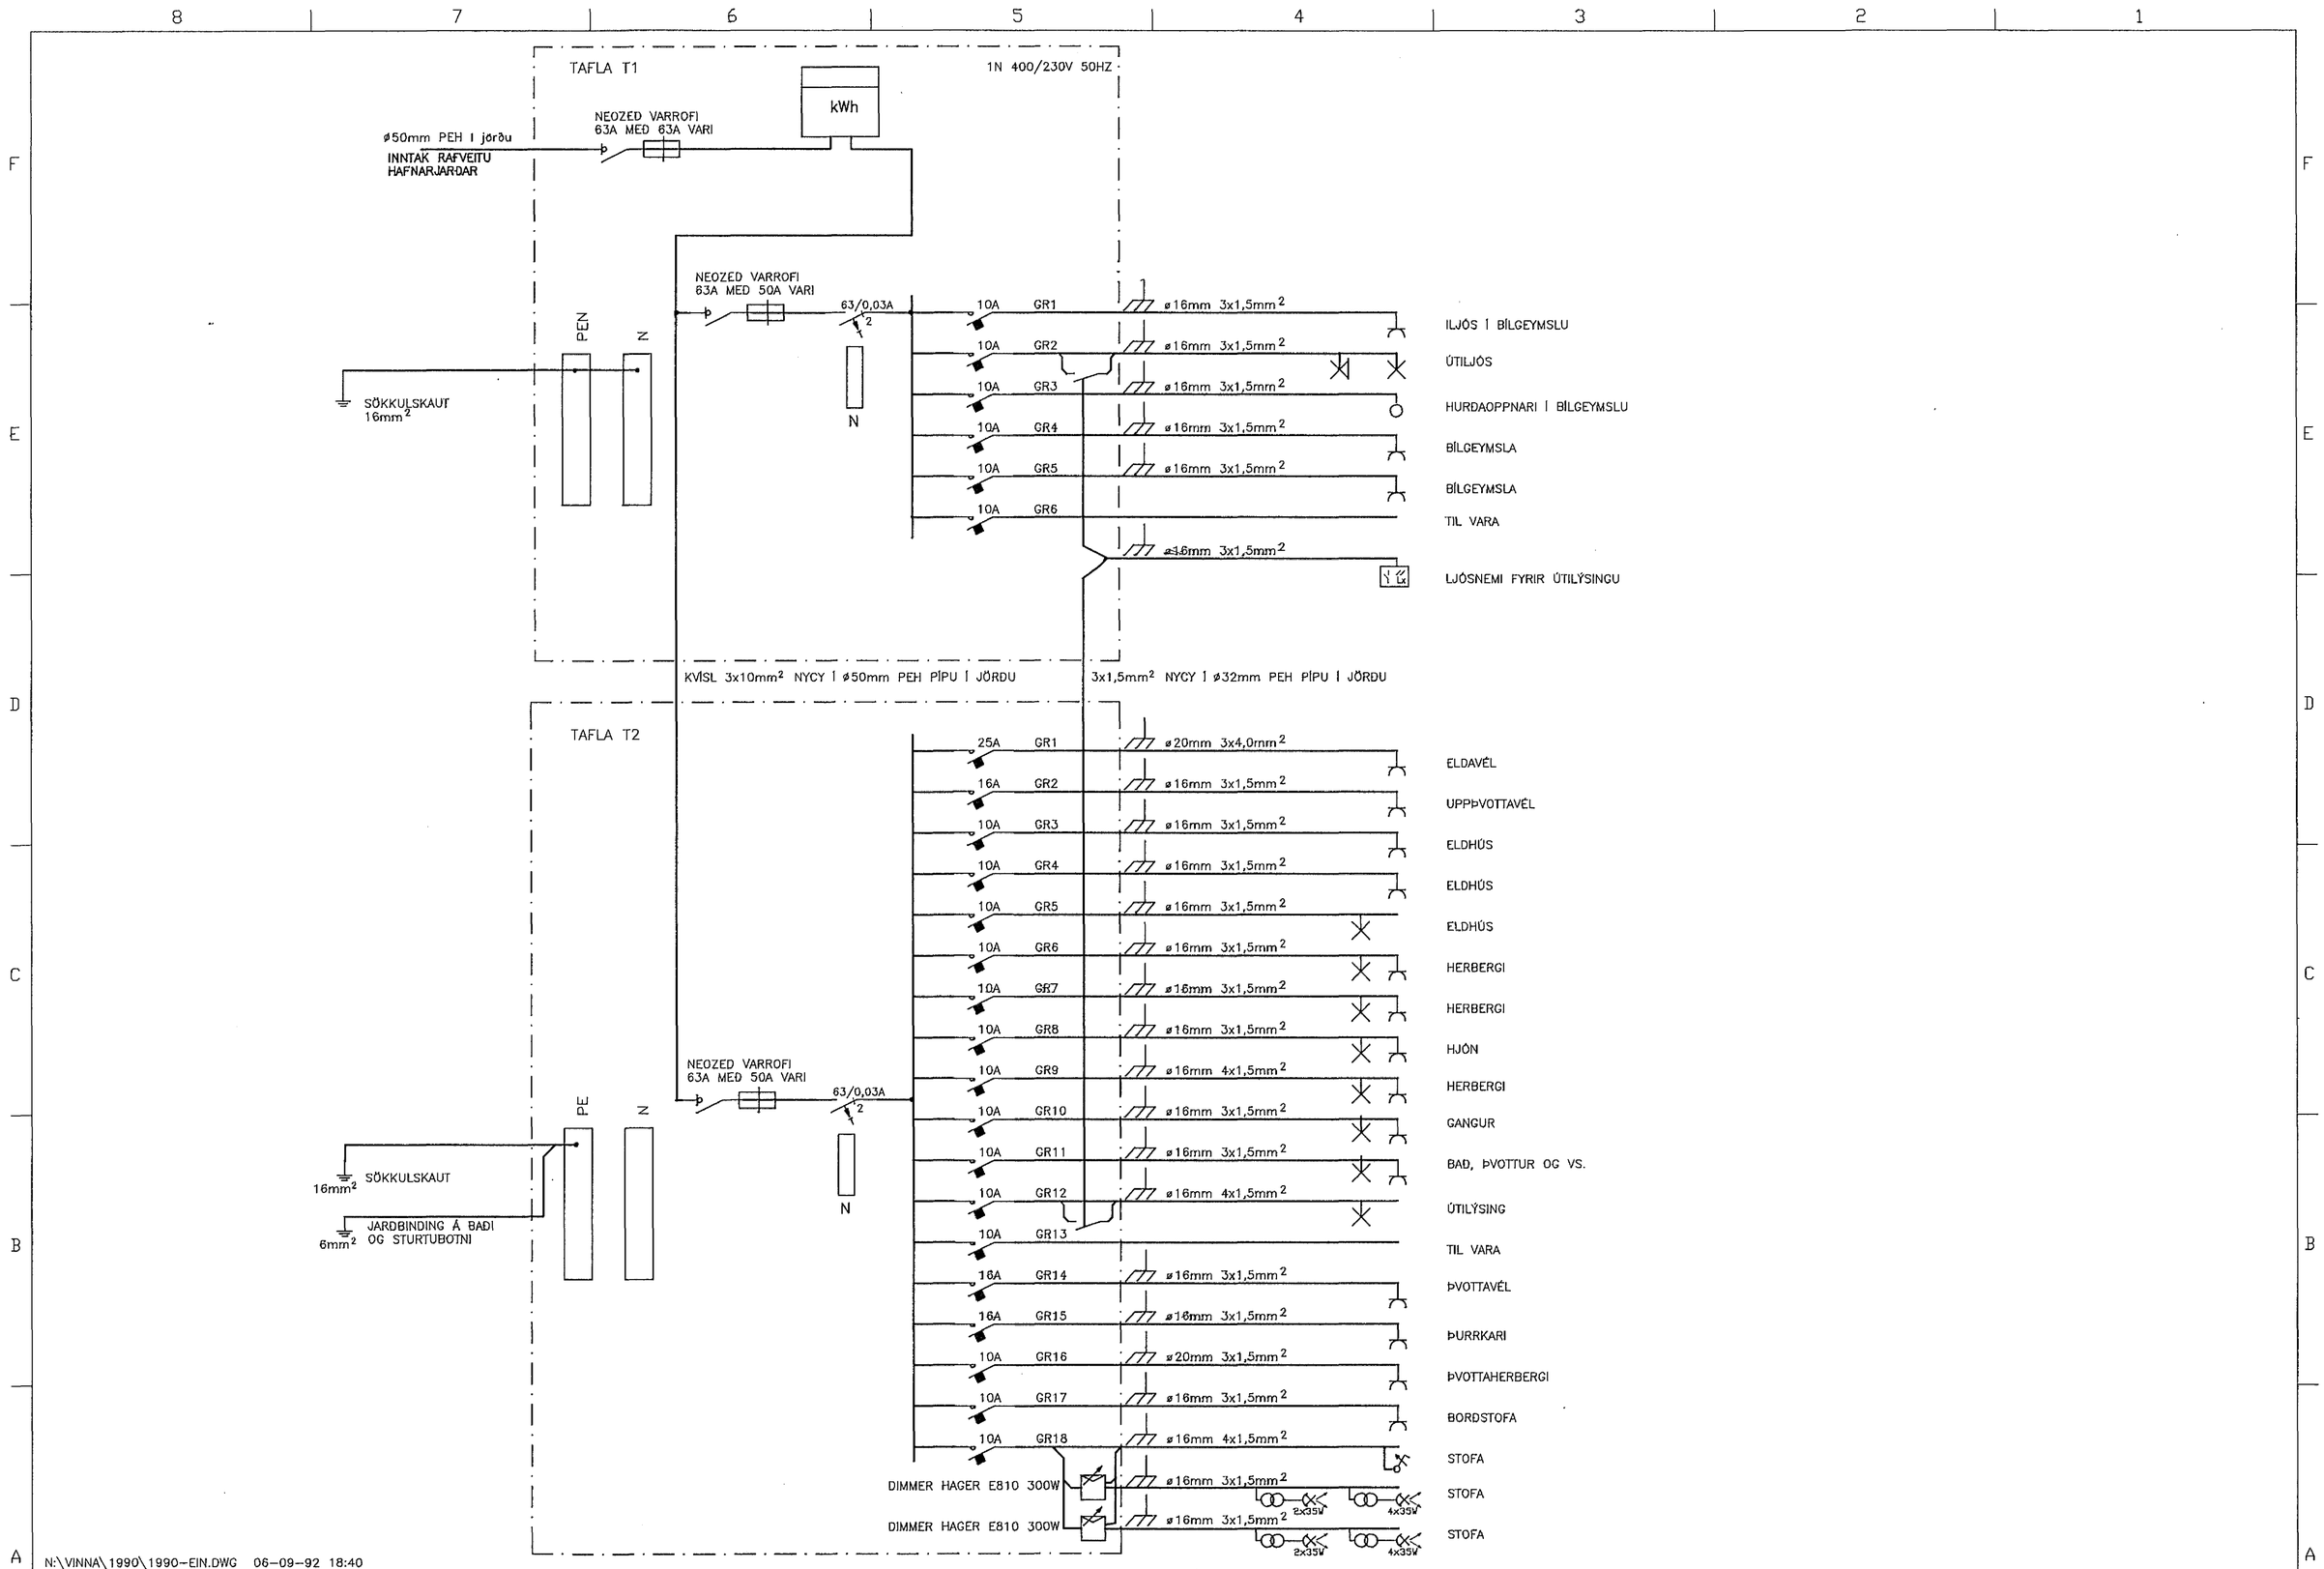

N:\VINNA\1990\1990-EIN.DWG 06-09-92 18:40

Kvarði	Breyting D	Breyting C	Breyting B	Breyting A	Verkheiti	Verkhluti/Verknúmer
cm 0 1 2 3 4 5 6 7 8 9 10 11 12 13 14 15 16 17		Hannað: Ásgeir A.	Teiknað: Ásgeir A. Yfirfarið:	Dags.: SEP. '92 Samþ.: Ásgeir A.	STEINAHLÍÐ 7, HAFNARFIRÐI	EINLÍNUMYND TAFLA T1 OG T2
				Ásgeir Arnbjörnsson Raftæknir IFÍ s-54123 Hjallabraut 17, Hafnarfirði	Teikningarnúmer: 19911	Blað nr.: C 01 Breyting