


LAMPASKRÁ:

TÁKN	NÚMER	MAGN	TEGUND
□	1	1	INNBYGGÐUR LAMPI MED 2x11W PL FLÚRPER.
○	2	17	INNFELLDUR LAMPI, ICUIZZINI PIXCEL 100 35W/12V
⊕	3	5	INNFELDUR LAMPI I INNRÉTTINGU ELEKTRA SMÁLAMPI 10W/12V, Ø66mm OG DÝPT 14mm.
D	4	2	VEGGLAMPI
⊗	5		DÓS FYRIR VEGGLJÓS
⊗	6		DÓS FYRIR UTNÁLIGGJANDI EDA NIDURHENGHT LOFTLJÓS
⊗	7	5	LJÓSASTÓLPI HÆÐ CA 1200 mm
I	8	5	FLÚRLAMPI RAKAÞÉTTUR 1X36W

N:\VINNA\1990\1h.DWG 03-09-92 19:44

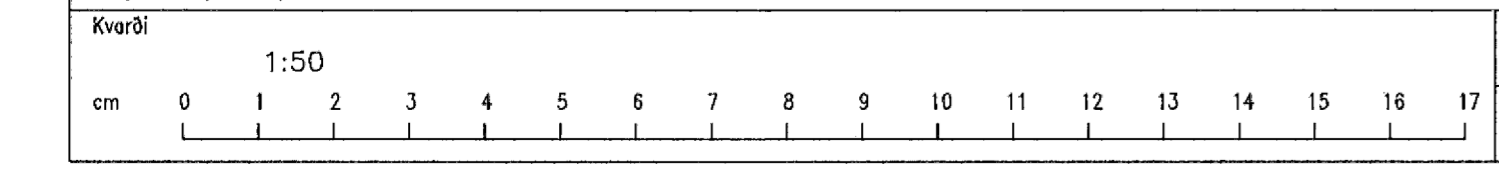

Breyting D	Breyting C	Breyting B	Breyting A	Verkheiti STEINAHLLID 7, HAFNARFIRDI	Verkhúti/Verknúmer LAMPAPLAN
	Hannað Ásgeir A.	Teiknað Ásgeir A.	Yfirfarið	Dags. SEP. '92	Samb. <i>Ásgeir A.</i>
				Ásgeir Arnbjörnsson	Rafteknir IFFI s-54123 Hjallabraut 17, Hafnarfirði
					Teikningarnúmer 19912
					Blað nr. D 01
					Breyting