



Guðrún

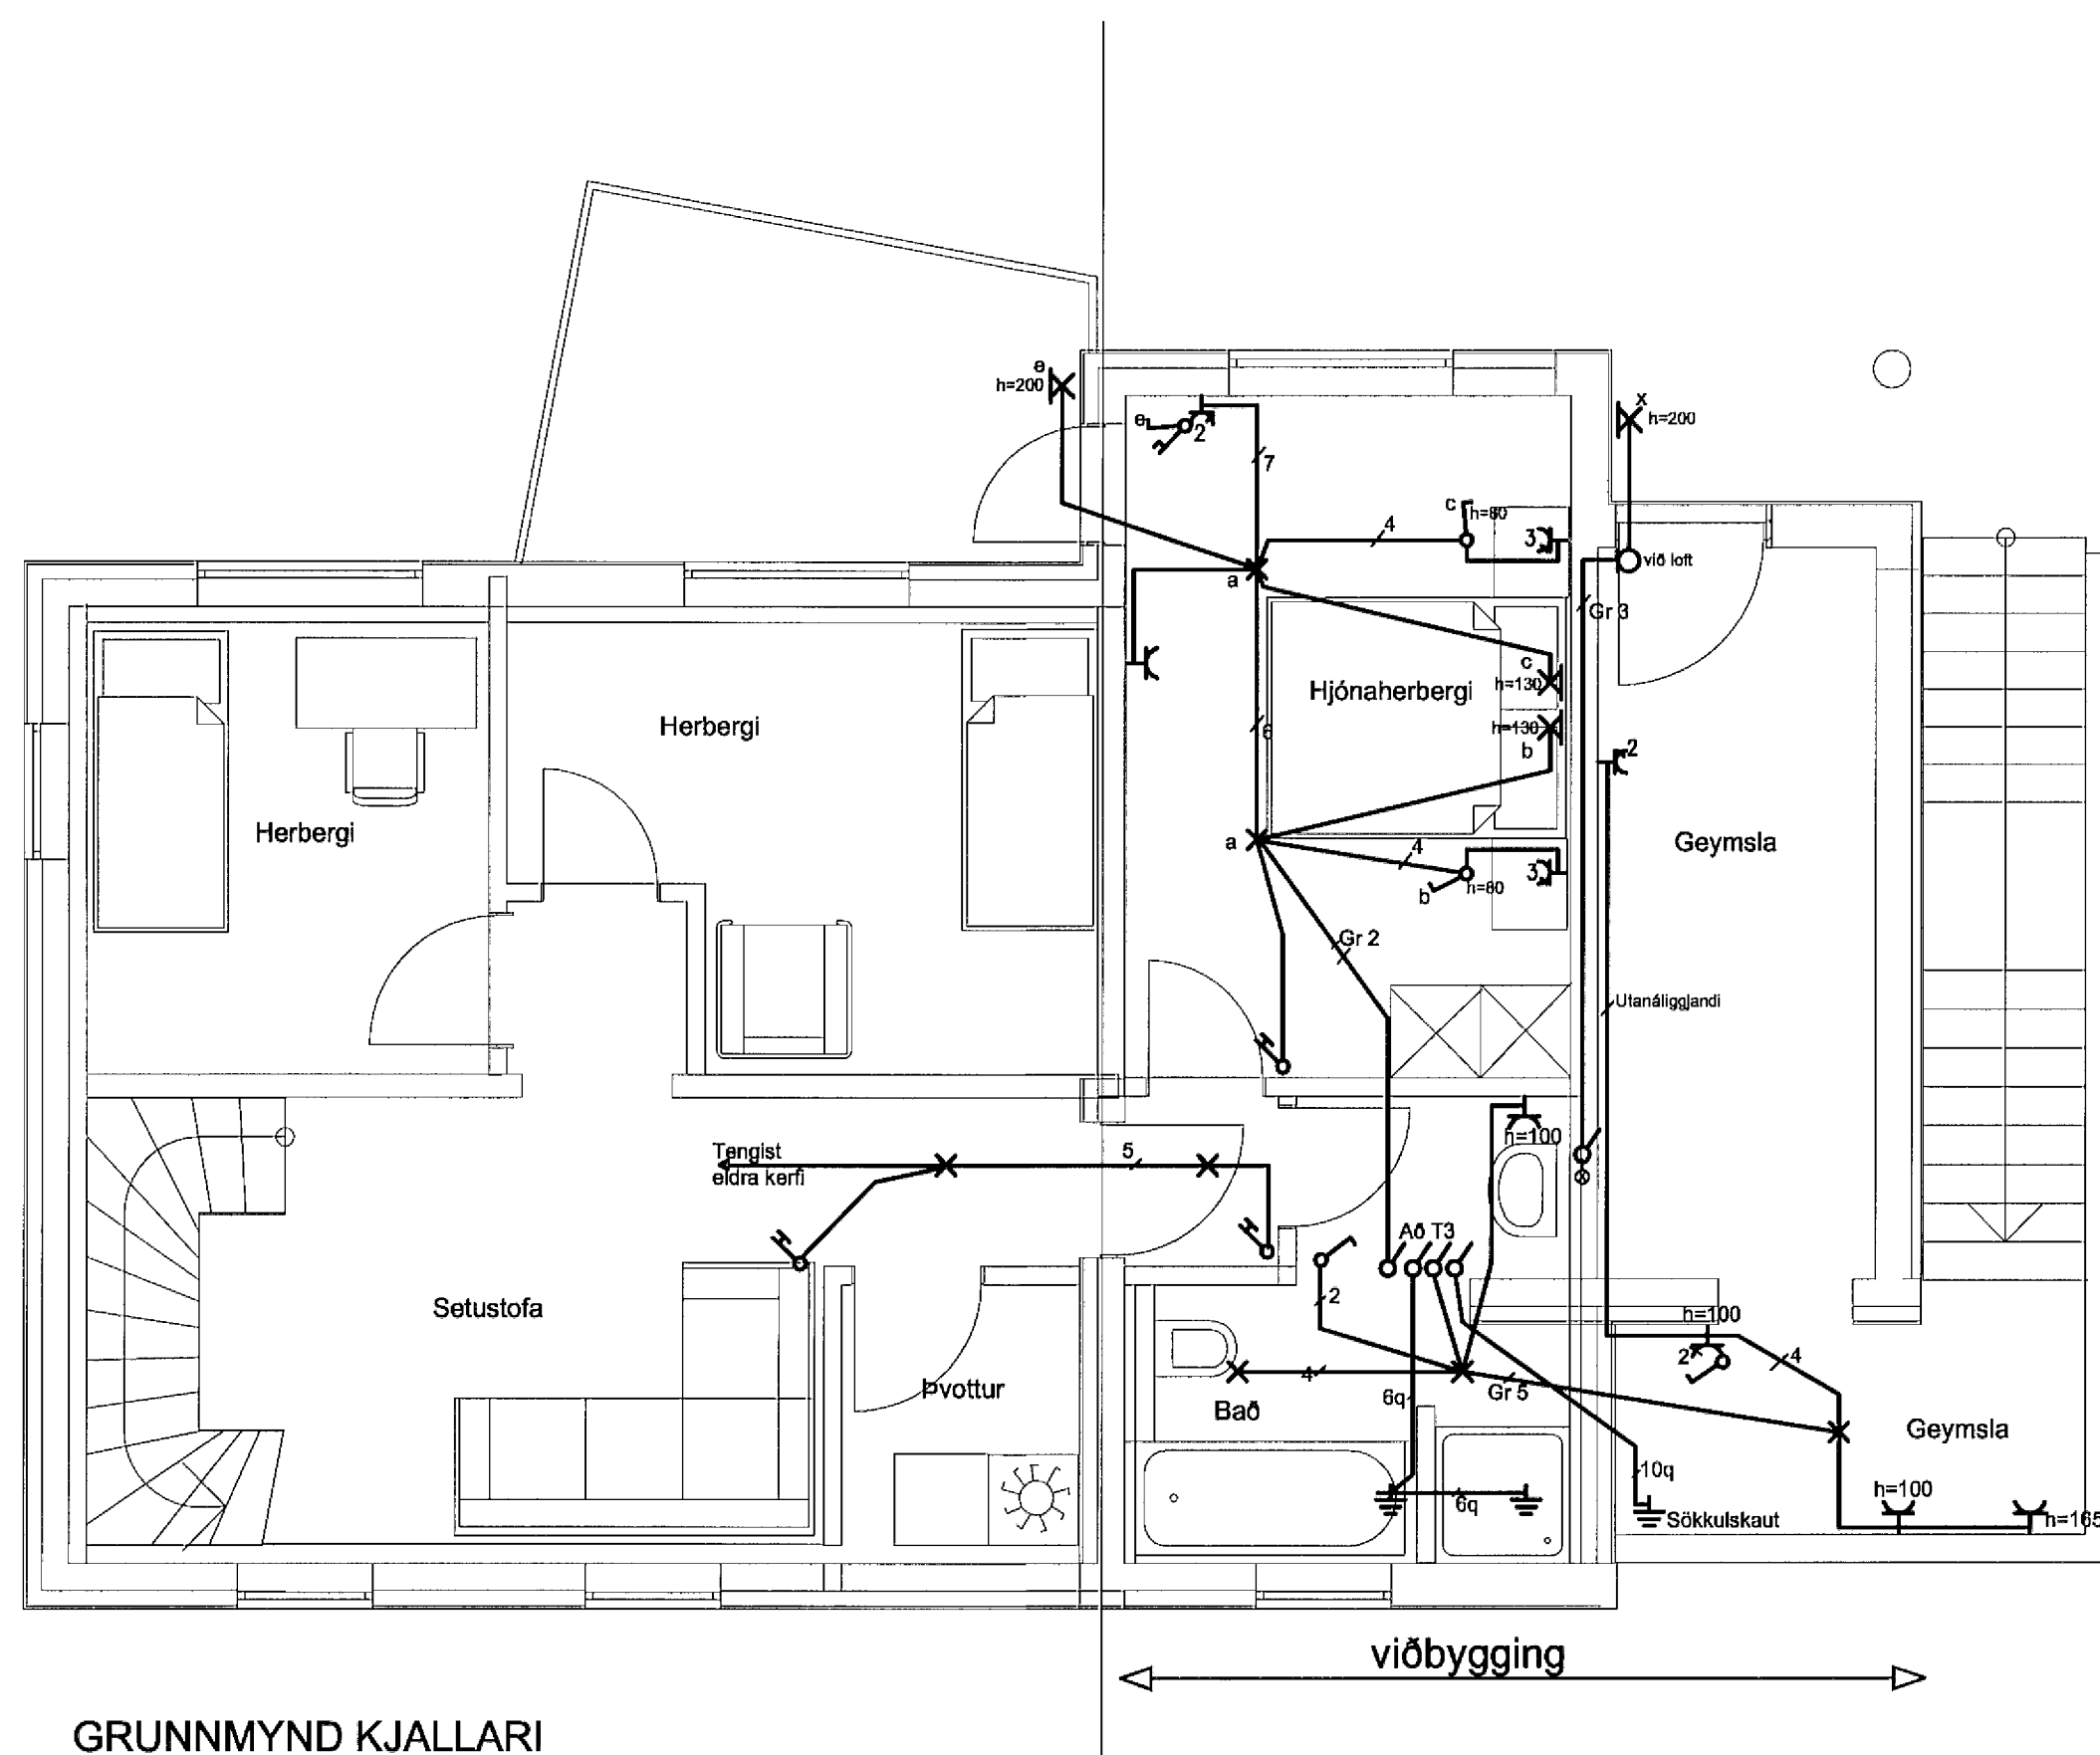

GRUNNMYND KJALLARI

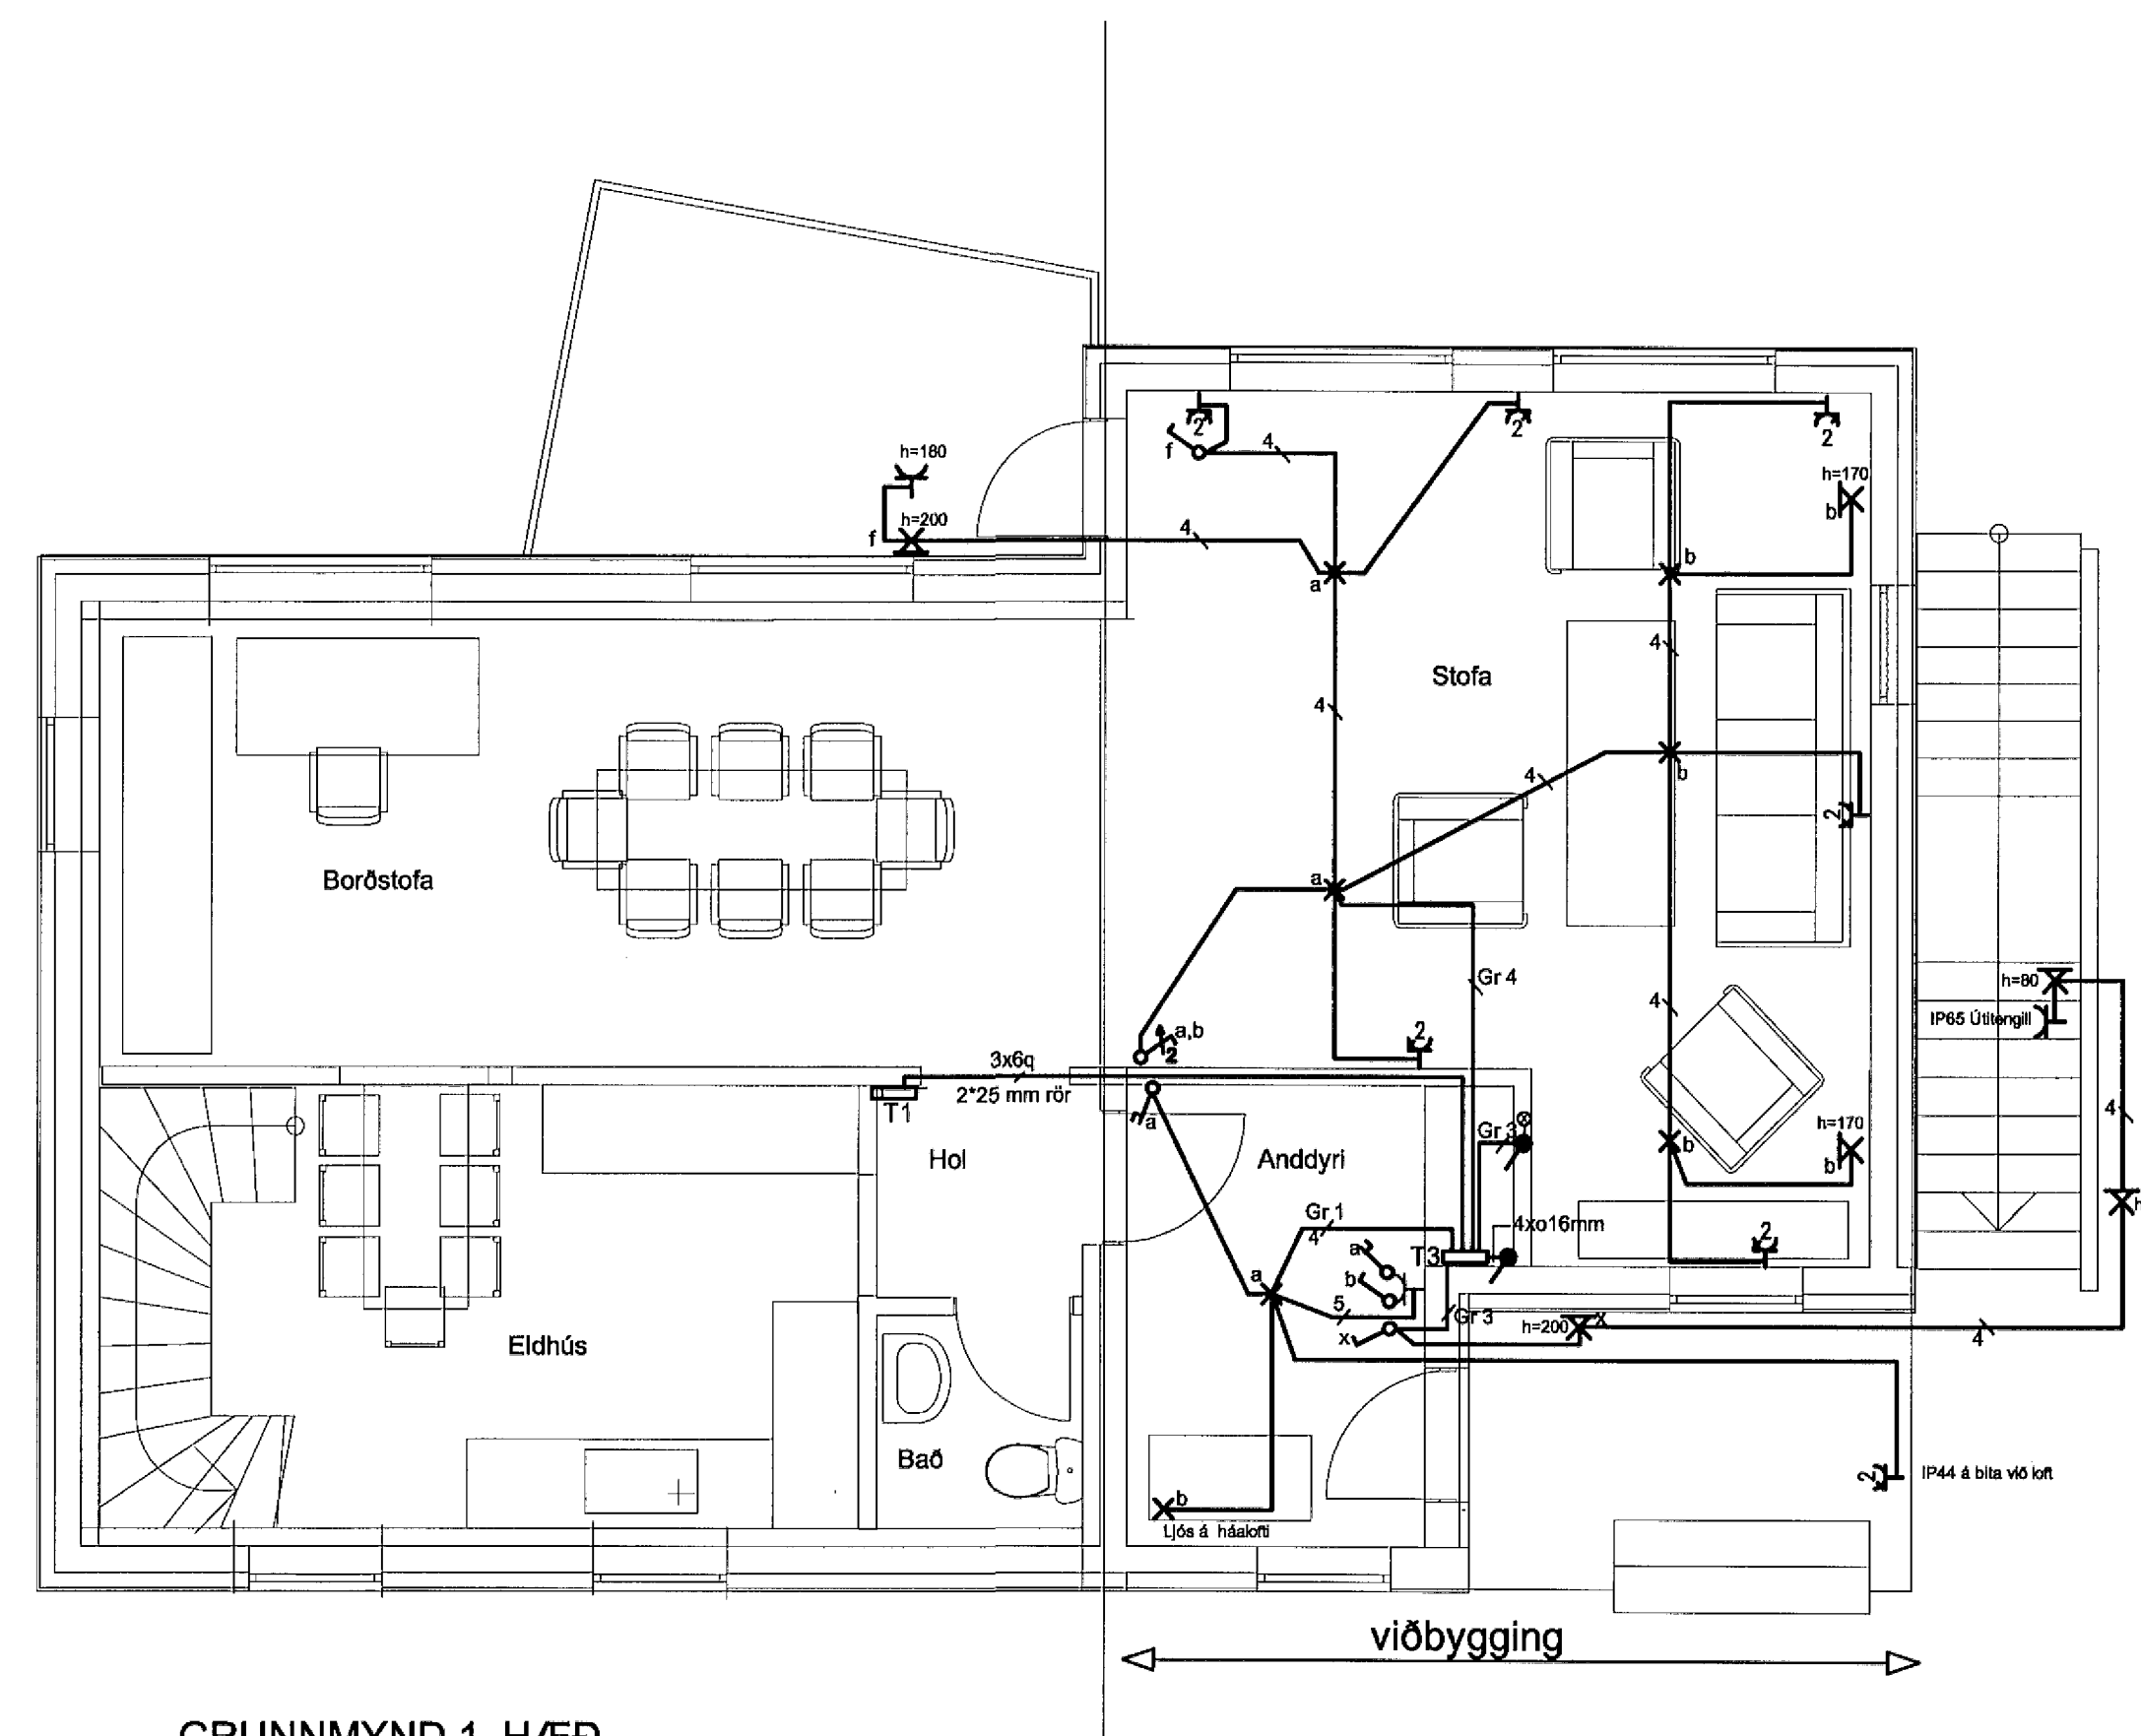

GRUNNMYND 1. HÆÐ

SKÝRINGAR

TEIKNINGAR SÝNA RAFLÖGN Í VIÐBYGGINGU HÚSSINS. HVAD VARDAR AÐRA RAFLÖGN ER VISAÐ Í ELDRÍ RAFLAGNATEIKNINGAR HÚSSINS.

SETT ER UPP NÝ GREINATAFLA Á KVÍSL FRÁ AÐALTÓFLU.

HÆDIR ERU GEFNAR UPP Í CM
HÆÐ TENGLA ER 20 CM FRÁ GÓLFI NEMA ANNARS SÉ GETIÐ
ÍDRÁTTUR RÓRA ER 3 VÍRAR NEMA ANNAD SÉ TEKID FRAM



SAMÞYKKT: VERKÍS Eiríkur Þorláksson 240751-2675

A 2013-08-26 VERKTEIKNING SHT SHT RH Ekb

www.verkis.is - sími: +354 422 8000

ÚTGAÐS DAGS SKÝRINGAR TEIKNINGAR HANN RÝNT SAMÞ

HRINGBRAUT 64, HAFNARFIRÐI
EINBYLISHÚS - STÆKKUN
Raflagnir
Lágspenna
Grunnmynd kjallari og 1. hæð

VERKFAANG 13115 TEIKNING E23.5.002 A