



*Guðmundur*

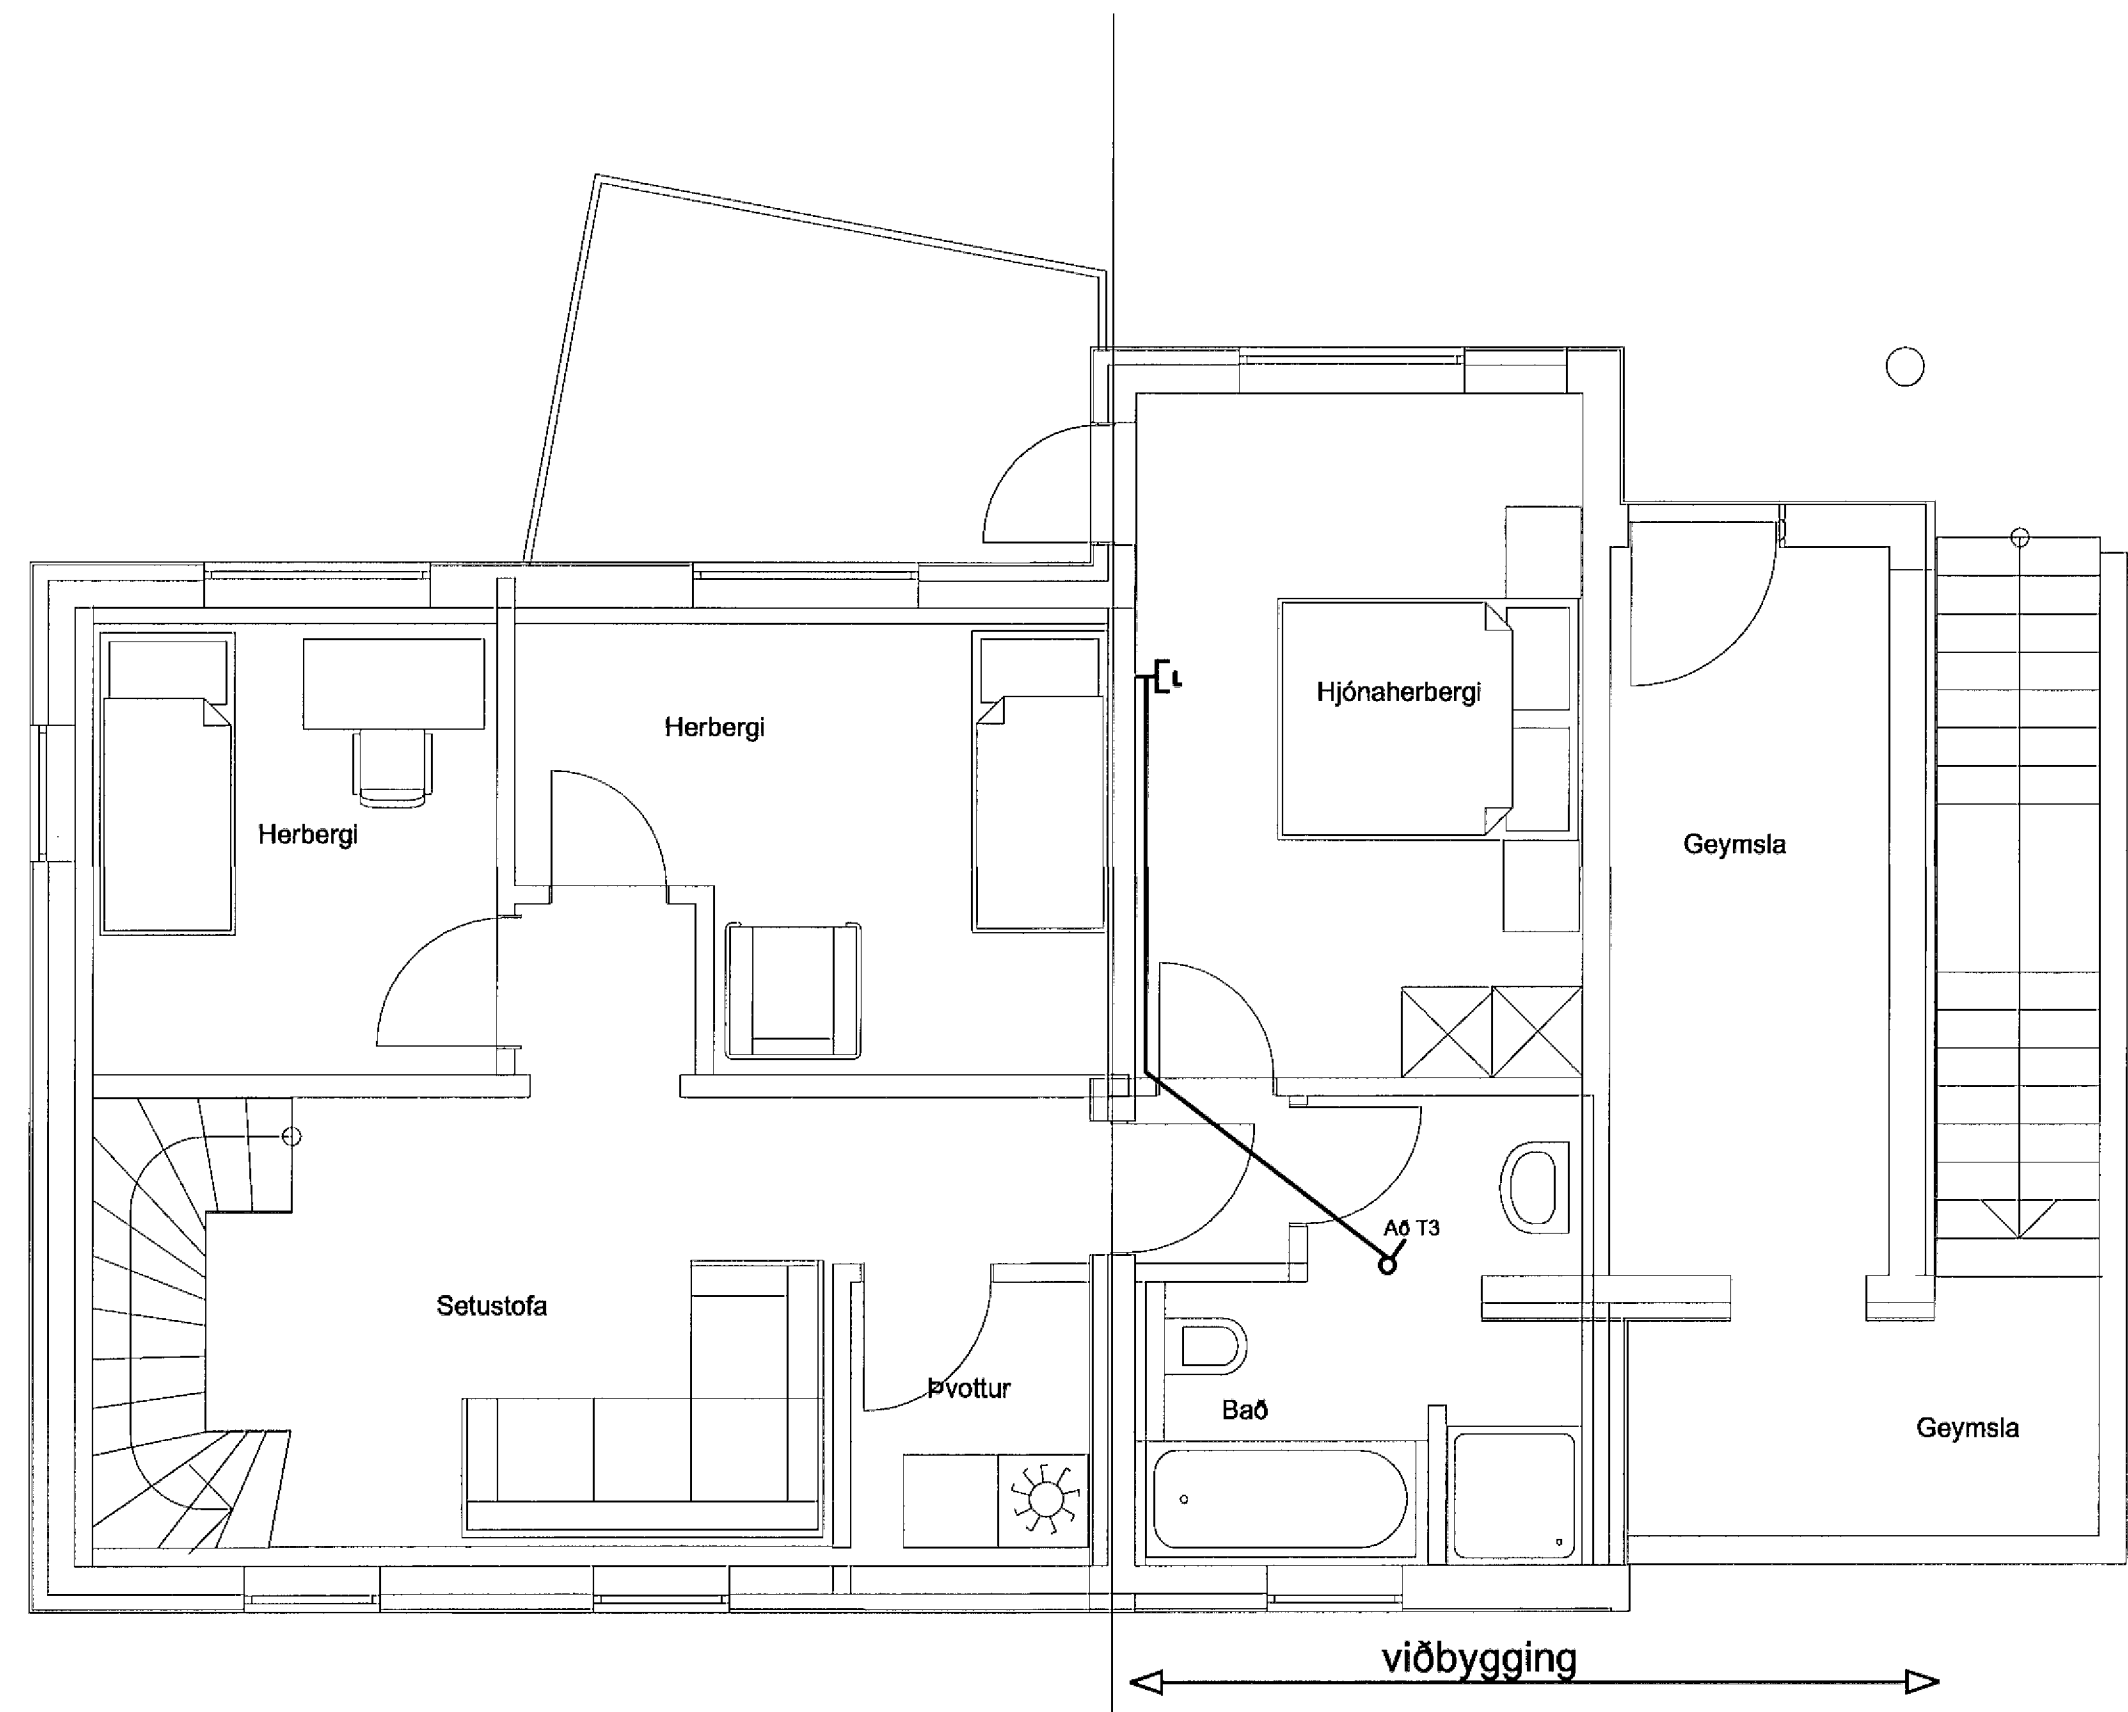

GRUNNMYND KJALLARI

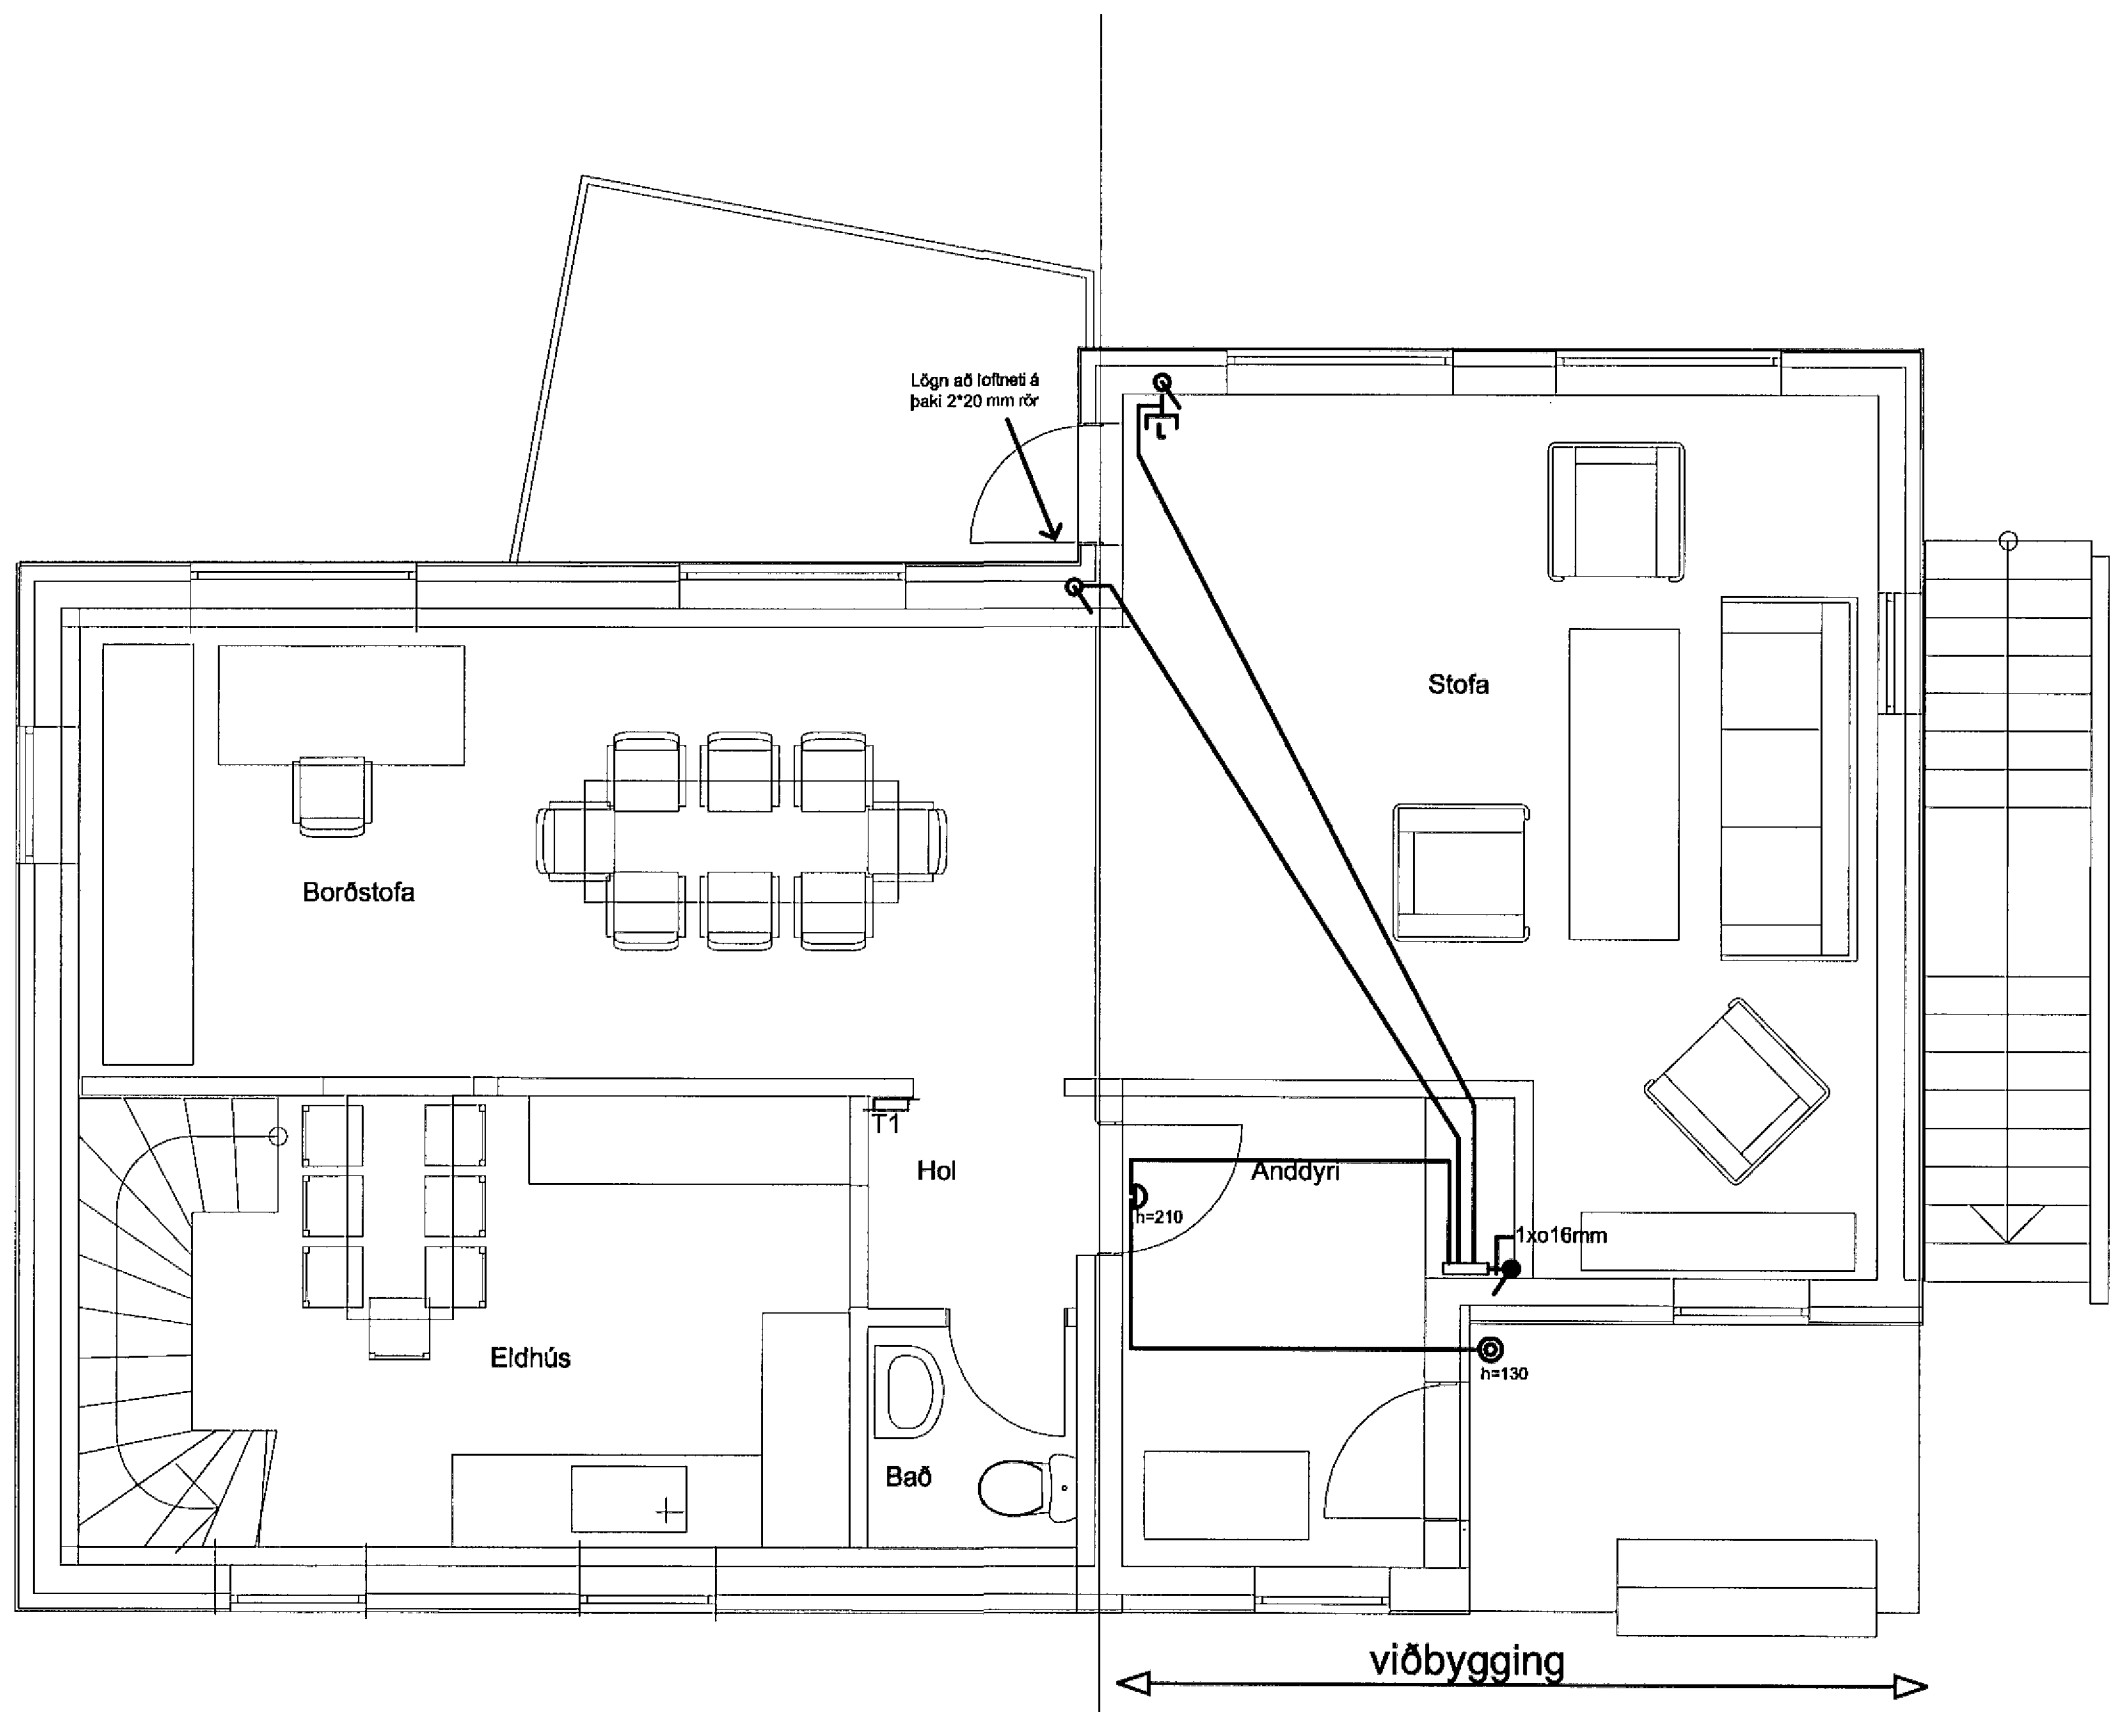

GRUNNMYND 1. HÆÐ

**SKÝRINGAR**  
TEIKNINGAR SÝNA SMÁSPENNULAGNIR Í VIÐBYGGINGU  
HÚSSINS. HVAD VARDAR AÐRA SMÁSPENNULÖGN ER VÍSAÐ Í  
ELDRI RAFLAGNATEIKNINGAR HÚSSINS.

HÆDIR ERU GEFNAR UPP Í CM.  
HÆÐ TENGLA ER 20 CM FRÁ GÓLFÍ NEMA ANNARS SÉ GETIÐ



SAMÞYKKT:  
VERKÍS 240751-2676  
A 2013-08-26 VERKTEIKNING SHT SHT RH EKP  
ÚTG DAGS SKÝRINGAR TEIK HANIN RÝNT SAMÞ

HRINGBRAUT 64, HAFNARFIRÐI  
EINBYLISHÚS - STÆKKUN  
Raflagnir  
Smáspenna  
Grunnmynd kjallari og 1. hæð  
VERKFANG 13115 TEIKNING E23.5.003 A