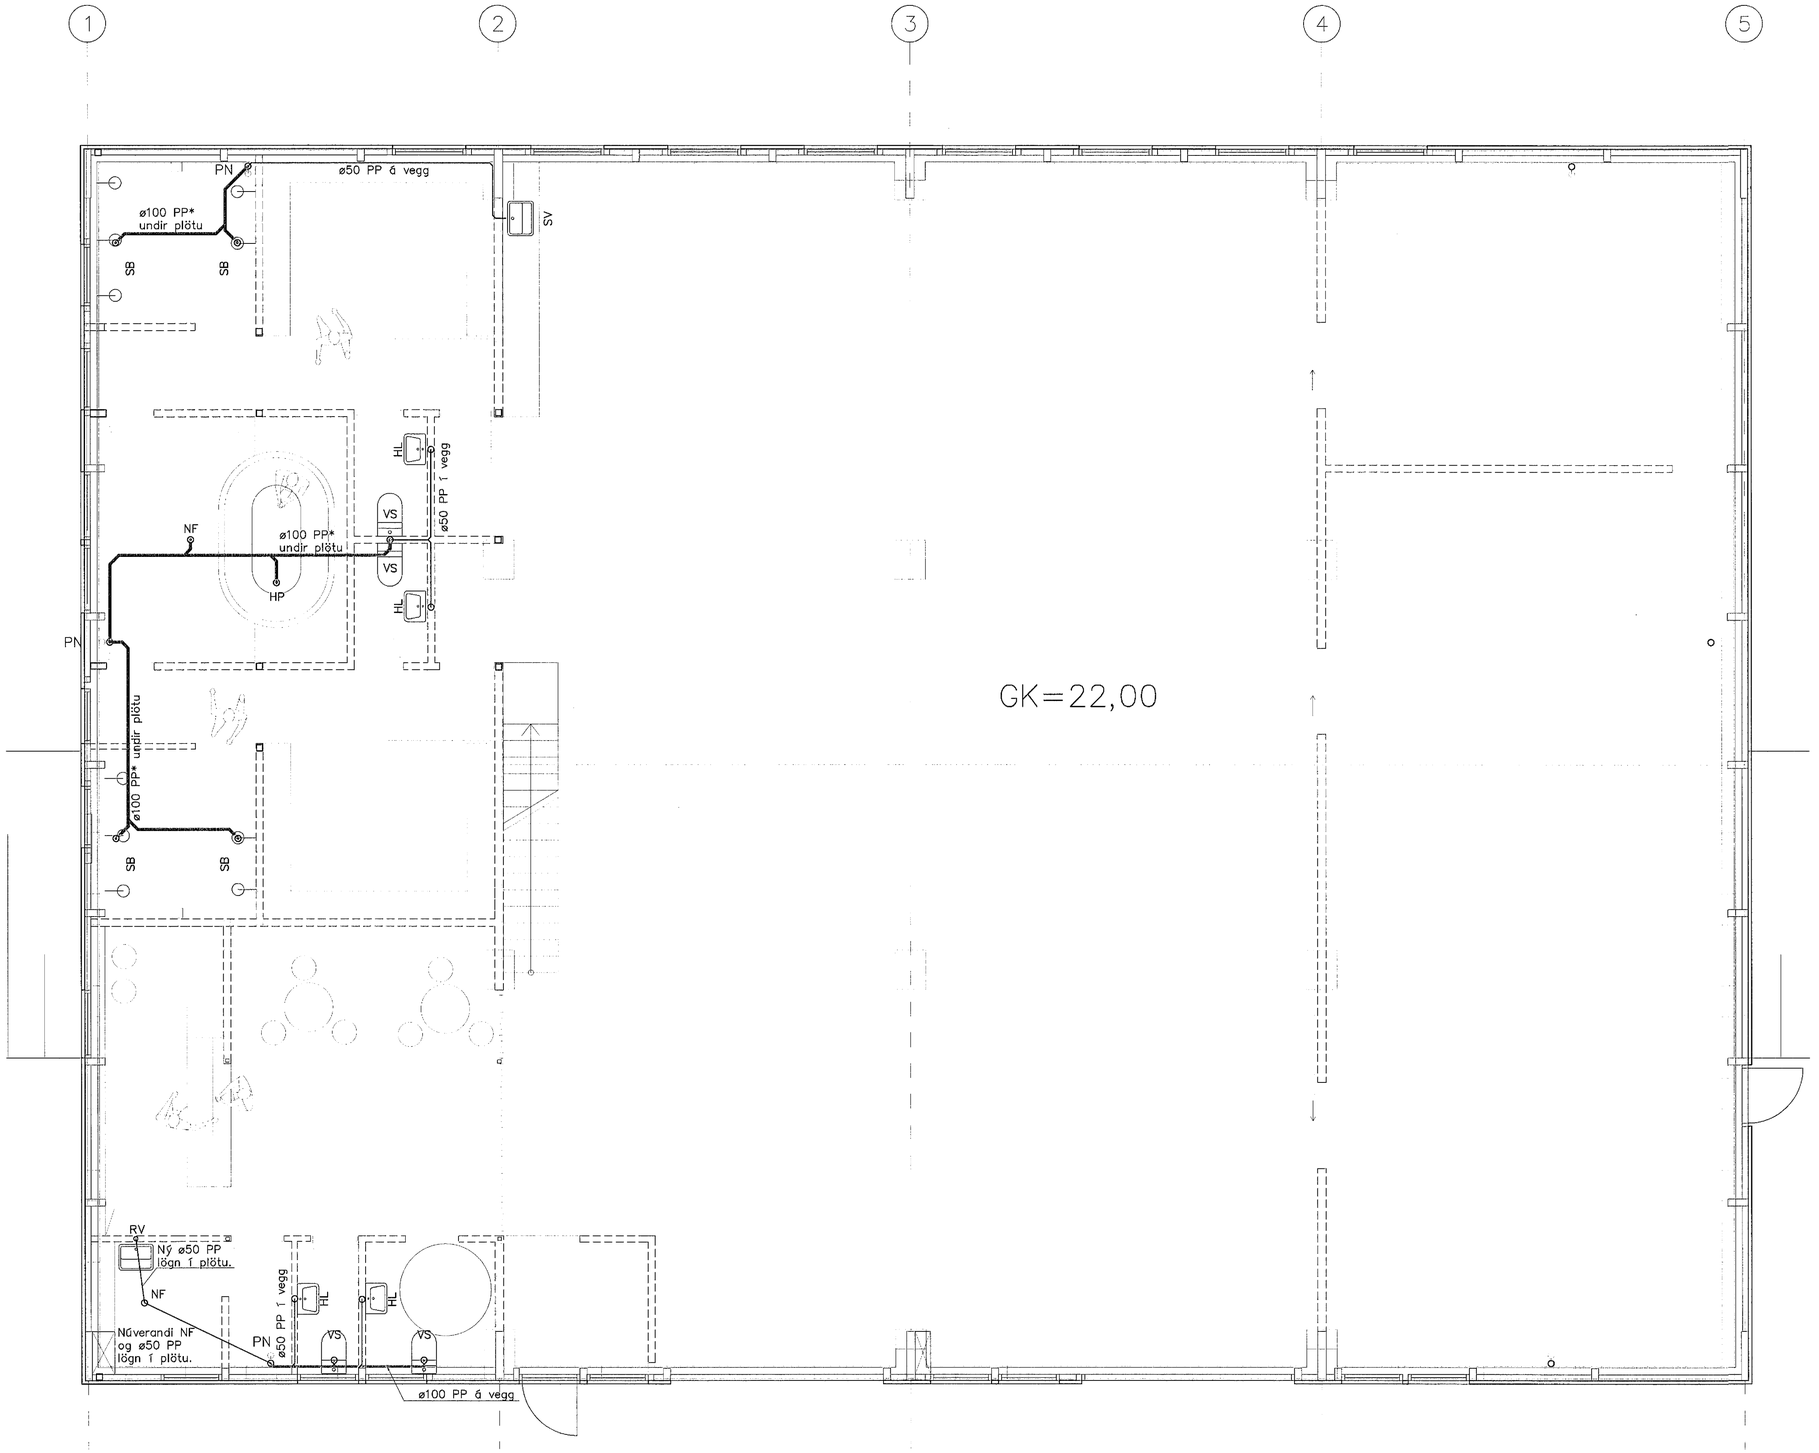

Grunnmynd – Frárennsli
Mkv. 1:50

Samþykkt þann
06. jan. 2014
Byggingafulltrúinn í Hafnarfirði
F.h. Hrólfur S. Gunnlaugsson

DAGS:	NR:	BREYTINGAR:	SAMÞ.:

MERKINGAR:

- MERKIR SKOLPLÖGN
- " DREN- OG REGNVATNSLÖGN
- " REGNVATNSLÖGN
- OG " VATNSLÁS

PVC PÍPUR ÚR POLYVINYLCLORID
PP PÍPUR ÚR POLYPROPYLEN
PP-DW PÍPUR ÚR SÉRSTYRKTU POLYPROPYLEN
PEH PÍPUR ÚR POLYETHYLEN
JS PÍPUR ÚR JÁRNSTEYPU
PP* PÍPUR ÞYKKJAVEGGJA PP, Í HÆÐARSKIL KOMA BRUNALOKUR.

HL HANDLAUG
VS VATNSSALERNI
SB STEYPIBAÐ
EV ELDHÚSVASKUR
SV SKOLVASKUR
RV RÆSTIVASKUR
UÞ UPPÞVOTTAVÉL
ÞV ÞVOTTAVÉL
HP HEITUR POTTUR
NF NIÐURFALL
GN GEGNUMSTREYMIS-NIÐURFALL
ÞN ÞAKNIÐURFALL
SN SVALANIÐURFALL
BR BRUNNUR
SL STIGLEIÐSLA SLÖKKVILIÐS
F FALLSTAMMI
L LOFTRÆSTISTAMMI

ADRAR SKÝRINGAR:

EFNI Í GRUNNLÖGN SKAL VERA PVC NEMA ANNAÐ SÉ TEKIÐ FRAM.
EFNI Í FRÁRENNSLISLÖGN INNANHÚSS SKAL VERA PP EÐA PP ÚR ÞYKKVEGGA PP.
EFNI Í FRÁRENNSLISLÖGN UTANHÚSS SKAL VERA PVC NEMA ANNAÐ SÉ TEKIÐ FRAM.
EFNI Í ÍDRÁTTARRÖR FYRIR HITA OG NEYSLUVATN SKAL VERA PEH.

ALLT EFNI OG FRÁGANGUR SKAL VERA Í SAMRÆMI VIÐ ÁKVÆÐI ÍST-68:2003 OG GILDANDI REGLUGERÐIR.

UNDIR GRUNNLÖGN KEMUR 15cm JÖFNUNARLAG ÚR SANDI SEM ÞJAPPIST VANDLEGA. HÆÐ JÖFNUNARLAGSINS SKAL HÆFA BELG RÖRANNA OG TAKA SKAL ÚR FYRIR MÚFFU EFTIR ÞJÖPPUN ÞESS. FYLLA SKAL AÐ PÍPUM MEÐ 20 cm SANDLAGI.

ALLAR GRUNNLAGNIR SKULU VERA d=100 NEMA ANNAÐ SÉ TEKIÐ FRAM. LAGNIR UNDIR BÍLAPLANI SKULU VERA ÚR PP-DW.

K=RENNSLISKÓTI
GK=STEYPTUR GÓLFKÓTI
BK=BOTNKÓTI

- ø100 frárennslislögn undir loftaplötu
- ø50 frárennslislögn undir loftaplötu

0 1000 2000 3000 4000 5000
1:50
0 200 400 600 800 1000
1:10

VERKFRÆÐIÞJÓNUSTAN EHF
SKEIFAN 19 · 108 REYKJAVÍK · SÍM: 517 9050 · NETFANG: teknik@teknik.is

FLÉTT VERKS: Hvaleyrarbraut 41, Hafnarfirði	FÖRNUÐIR: Guðmundur Hansson 151263-3649; Svavar M. Sigurjónsson 180867-3419	DAGS: 02.02.2013	
		ÞEYMSLUNR: 311	VERKNÚMER: 12-108
FLÉTT TEKNINGAR: Lagnir, Frárennsli frá 2. hæð, Grunnmynd & skýringar	SAMÞYKKT:	HÆSAGERÐ:	
	ÁÐALHÖNNUÐUR: Baldur Ó Svavarsson	MÆLIKV: 1:50	
HANNAÐ: SMS · TEKNAÐ: SMS · MÆLT: · SÍÐFÆRÐ: GH	SAMÞYKKT:	TEKNINR.: 311	ÚTGÁFA:

Q:\verkefni 12\12-108 Hvaleyrarbraut 41\Teikningar\L-teikn\311 Hvaleyrarbraut 41.dwg
21.2.2013 10:51:05