
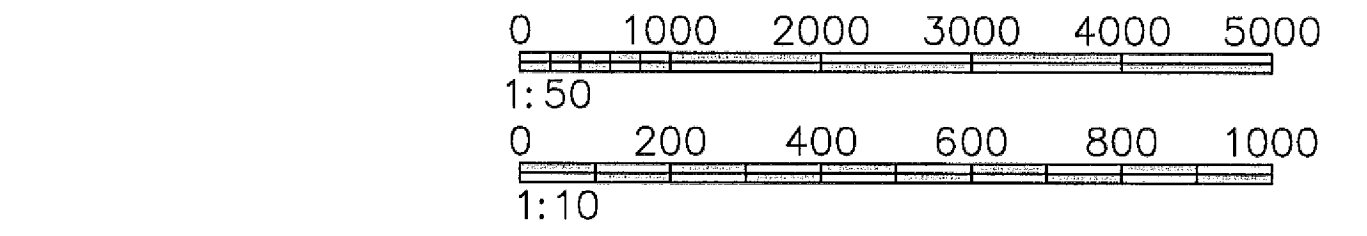
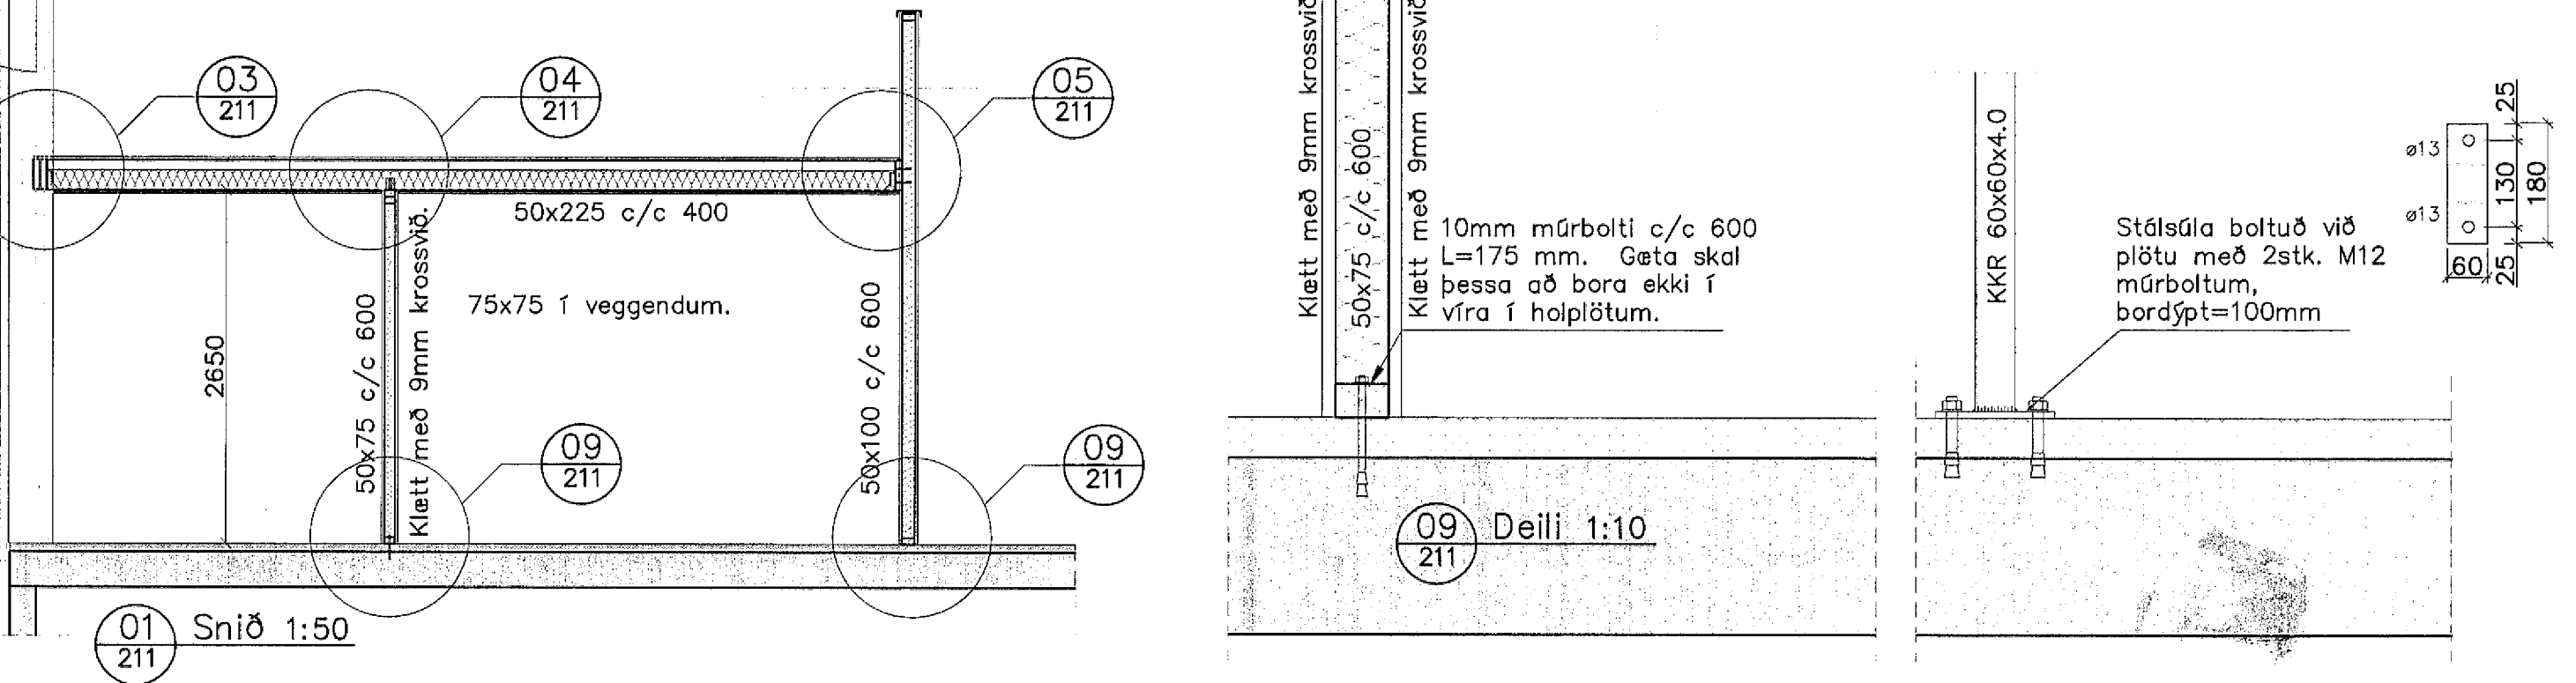


SKÝRINGAR:
 EIGIÐ ÁLAG : SKV. STABLI ÍST EN 1991-1-1:2002/NA:2010
 NOTÁLAG : REIKNAD SKV. ÍST EN 1991-1-1:2002/NA:2010
 NOTÁLAG 2.0KN/m²
 INNVEGGIR OG INNRETTINGAR 1.0KN/m²
 SVÁLIR 4.0KN/m²
 STIGAR 3.0KN/m²
 VINDÁLAG : REIKNAD SKV. ÍST EN 1991-1-4:2005/NA:2010
 GRUNNGILDI VINDÁLAGS : q = 1,4 KN/m²
 SNJÓÁLAG : REIKNAD SKV. ÍST EN 1991-1-3:2003/NA:2010
 GRUNNGILDI SNJÓÁLAGS ER MIÐAD VIÐ SVÆÐI 1.
 GRUNNGILDI SNJÓÁLAGS : Sk = 2,4 KN/m²
 JARÐSKJÁLFTAÁLAG: REIKNAD SKV. STABLI ÍST EN 1998-1:2004/NA:2010
 JARÐSKJÁLFTAHRÖÐUN: 0,2 g (m/s²)

GRUNDUN:
 SJÁ UPPRUNALEGARBURÐARÞOLSTEIKINGU NÚMÉR 1700 FRÁ H.S.Á. TEIKNISTOFU,
TIMBUR:
 TIMBURFLOKKAR:
 ALLT TIMBUR SKAL VERA AF FLOKKI C18 EÐA BETRA SKV. ÍST EN 1995-1-1:2004/NA:2010 NEMA ANNAD KOMI FRAM Á UPPDRÁTTUM
FESTINGAR:
 UNDIR ALLA BOLTAHAUSA OG RÆR SEM LIGGJA AÐ TRÉ SKAL SETJA SKIFUR MEÐ ÞVERMÁL 3d (d = ÞVERMÁL BOLTA).
FJARLEGGIR MILLI BOLTA:
 MINNSTU FJARLEGGIR MILLI BOLTA (d=ÞVERMÁL BOLTA) ERU EFTIRFARANDI: Í TREFJAÁTT: FRÁ ENDA OG Á MILLI BOLTA = 7*d
 HORNRETT Á TREFJAR: FRÁ ENDA OG Á MILLI BOLTA = 4*d
FJARLEGGIR MILLI NAGLA:
 MINNSTU FJARLEGGIR MILLI NAGLA (d=ÞVERMÁL NAGLA) ERU EFTIRFARANDI:
 FRÁ ENDU: 15*d
 Á MILLI NAGLA: 10*d
 ÖLL MÁL SKULU ATHUGAST Á STADNUM AÐUR EN VERKIÐ HEFST
 Nota skal 9mm grenikrossvið eða sambærilegt á veggj. Nagla skal krossvið með 50mm (2") heitgalv. saum, 200mm á milli nagla í hverja veggjastoð.

JÁRNÞENDING:
 BENDISTÁL: STÁLGEÐI: KS 500
STEYPUFLOKKUR:
 SÖLUR: BROTPÓLSFLOKKUR : C25/30
 VATNSSEMENTSTALA : < 0.55
 HÁMARKSSTEINASTÆRÐ : 25 mm
 LOFTINNIHALD : 5 - 6%
 SIGMÁL : 60 - 80mm
 FJARLSTUÐULL LOFTS : < 0.25mm

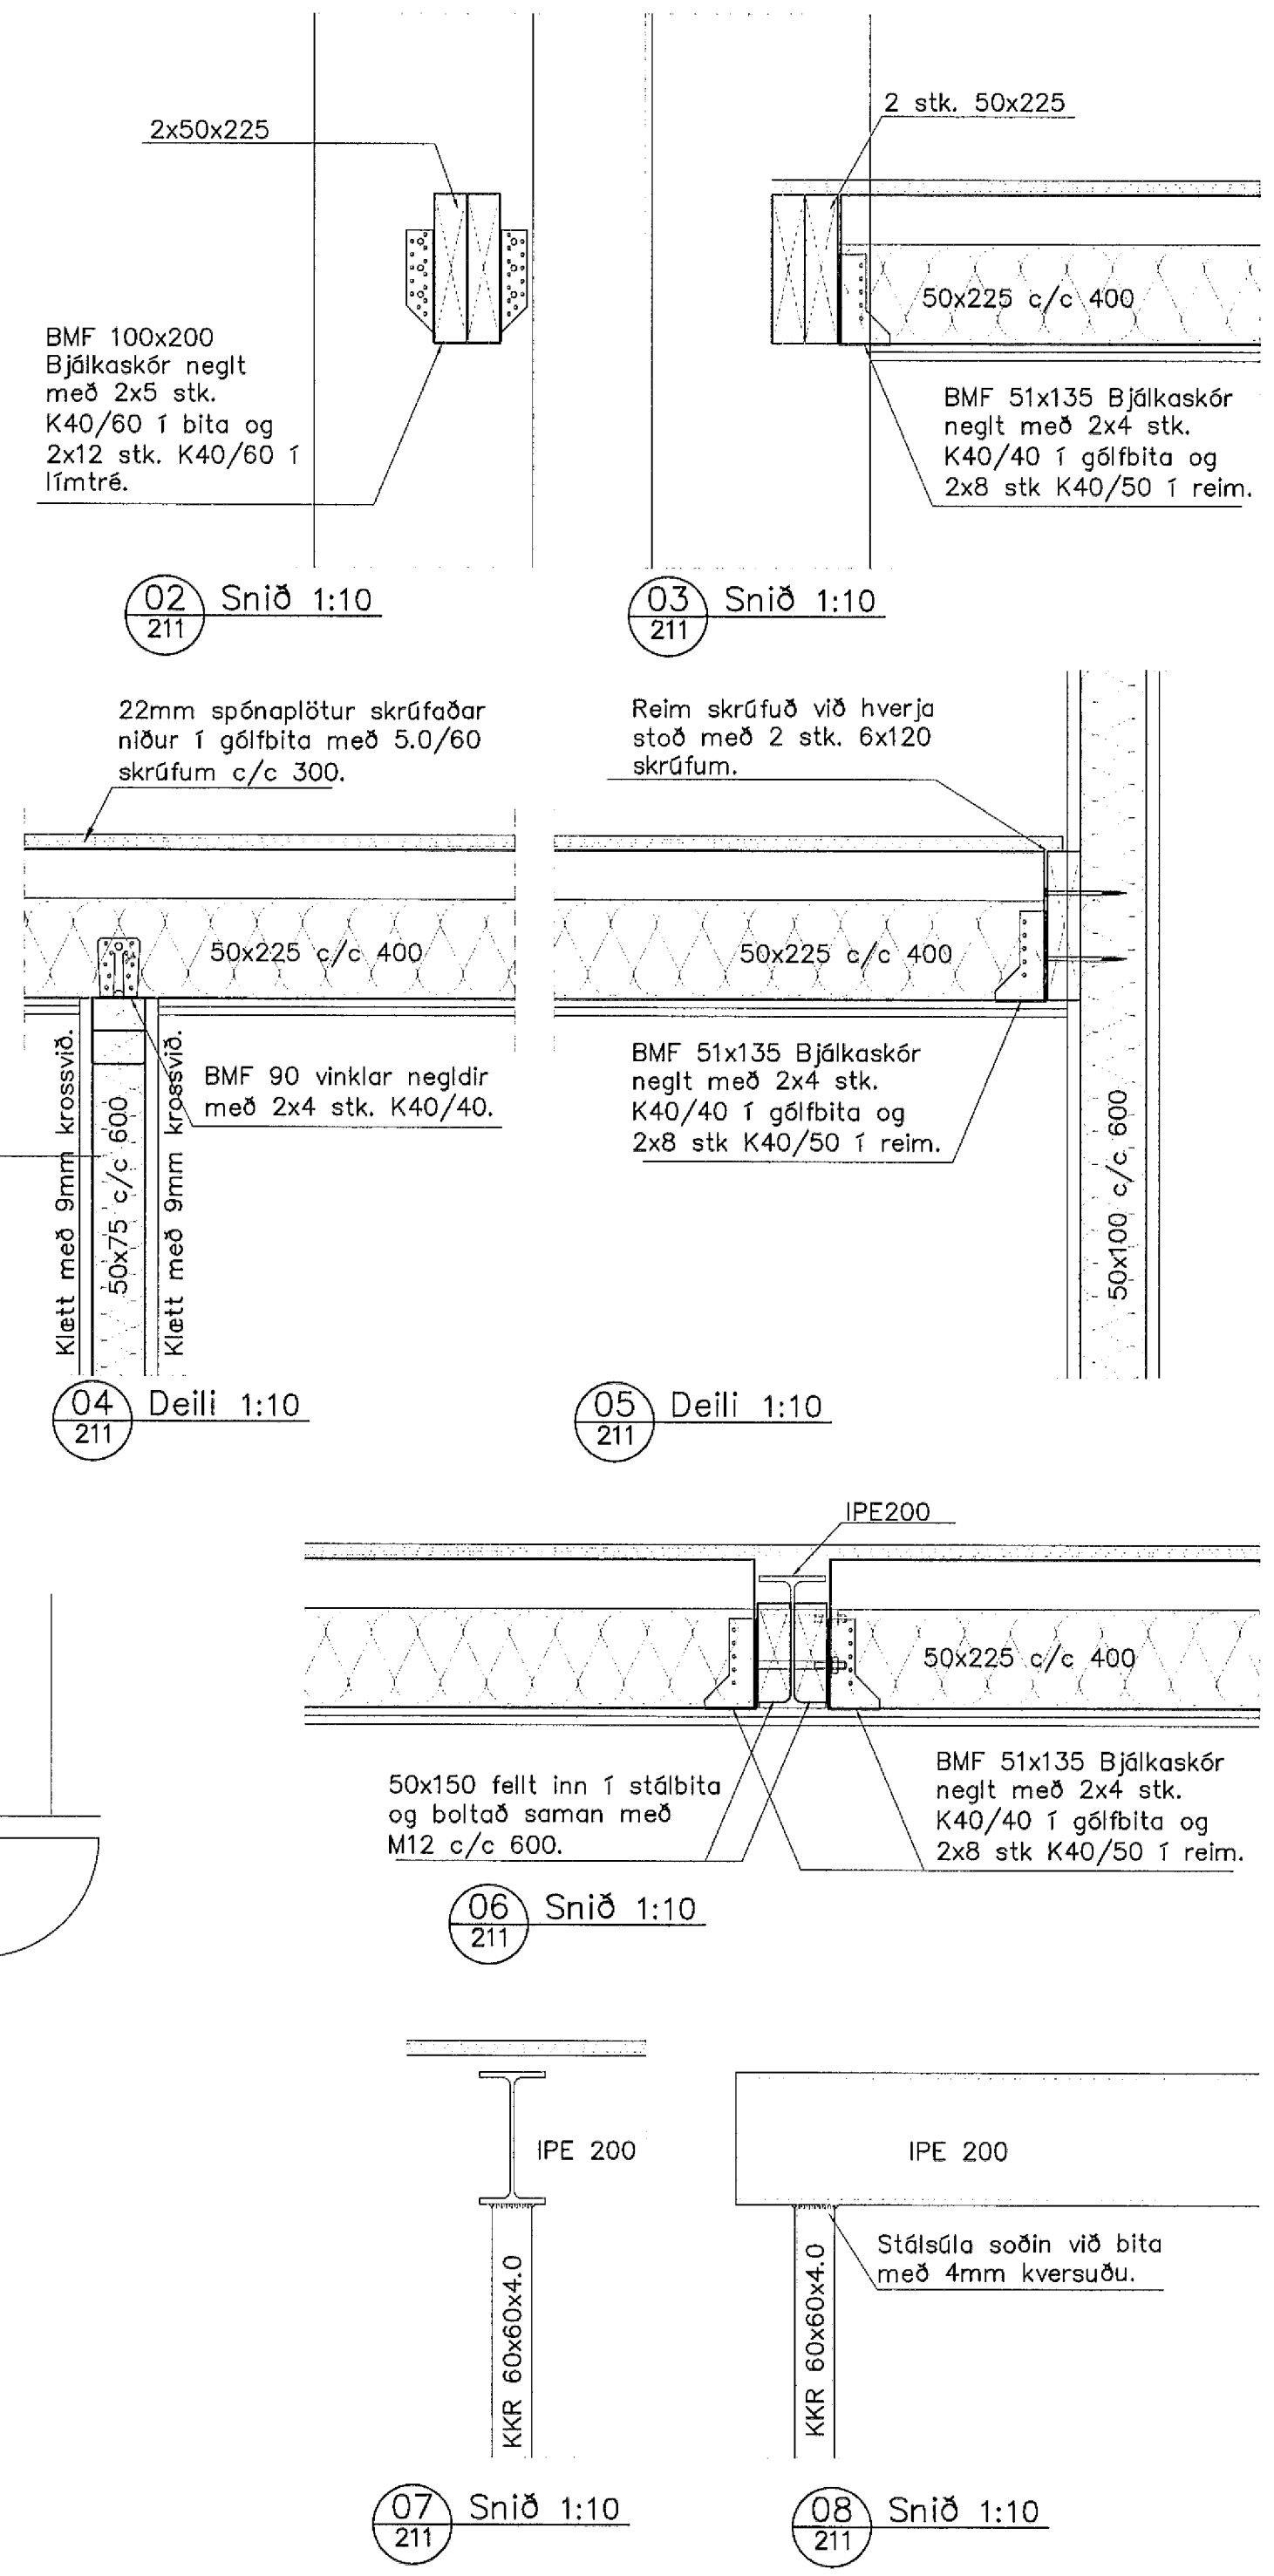

VERKFRÆÐIÞJÓNUSTAN EHF

SKEFN 18 - 1GB HEYGAKE - SMI: 517 9030 - NETFANG: laura@heki.is	PROJEKTUR: Guðmundur Hannason 151253-3649	DAGS: 02.02.2013
HEIT TERNINGAR: Hvaleyrarbraut 41 Hafnarfirði	SVAVAF: M. Sigurjónsson 180867-3419	REYNSINGAR: 211 12-108
HEIT TERNINGAR: Burðarbol Milligölf Grunnmynd, snið & deili	MAKUR: Baldur Ó. Svavarsóhn	MAKUR: 1:50/10
FRANNAÐ: SMS	FRANNAÐ: SMS	FRANNAÐ: 211