


viðbyggingarreiur

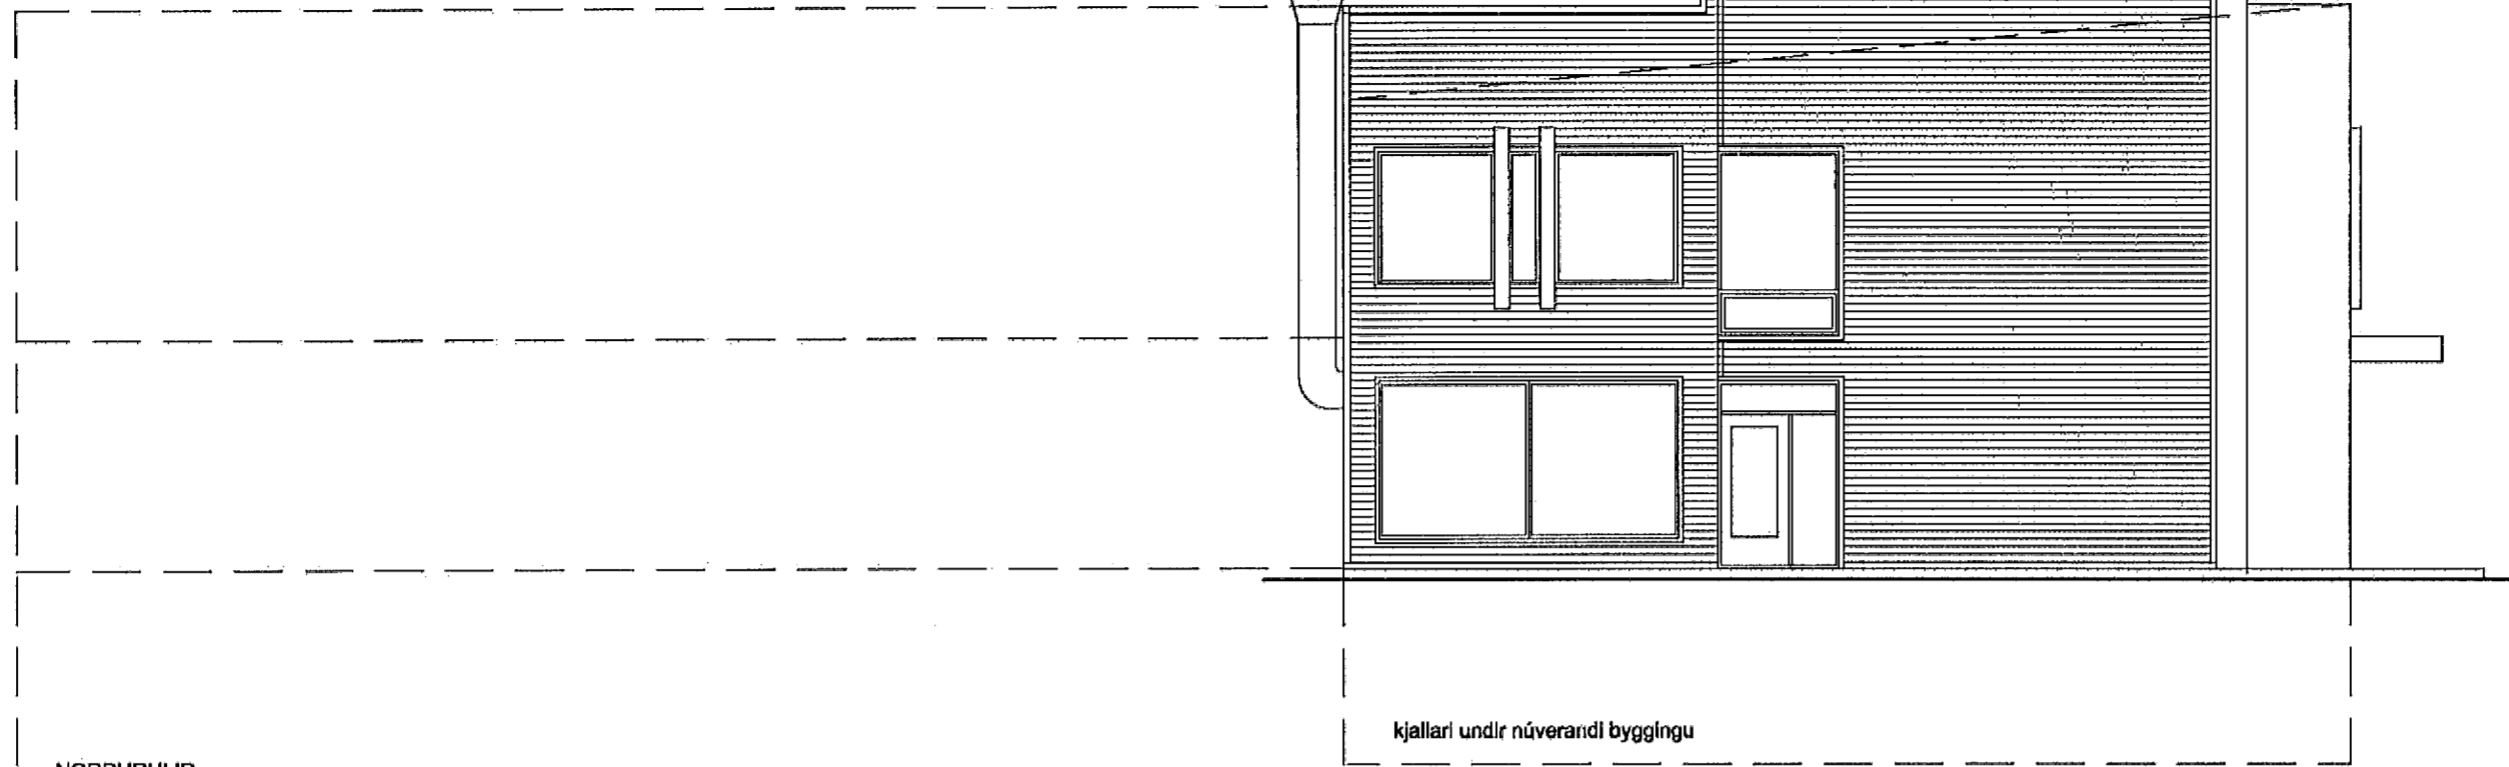

NORÐURHLÍÐ

kjallari undir núverandi byggingu

Samþykkt þann
 11 OKT. 2013
 Byggingafulltrúinn í Hafnarfirði
 F.h. Brynjar Rafn Ólafsson


GREINARGERÐ

Staðsetning og lýsing
 Um er að ræða atvinnuhúsnæði við Reykjavíkurveg 62. Húsið var byggt 1974 og var hannað af Kjartani Sveinssyni. Gera þarf við húsið að utan. Austur og norðurhlíðar verða klæddar með bárujárnklæðningu sem verður fest með timburlistum, einangrað með 50 mm þéttul. Skipt verður um glugga og gler endumýjað þar sem þurfa þykir. Gert verður við sprungur á vesturhlíðinni og húsið slánborið og málað. Steypt skyggni til norðurs verður brotið niður, en skyggni til vesturs verður áklætt að ofan og að framan og rennur settar fremat á það. Meginburðarkerfi húsaans er steinsteypa, þak er einhalla bárujárnklætt

Inn:122156
 staðgreinir: 1400-1-70100620

Engar Innanhúsbreytingar verða gerðar

LÖGFRÆÐIMIÐSTÖÐIN

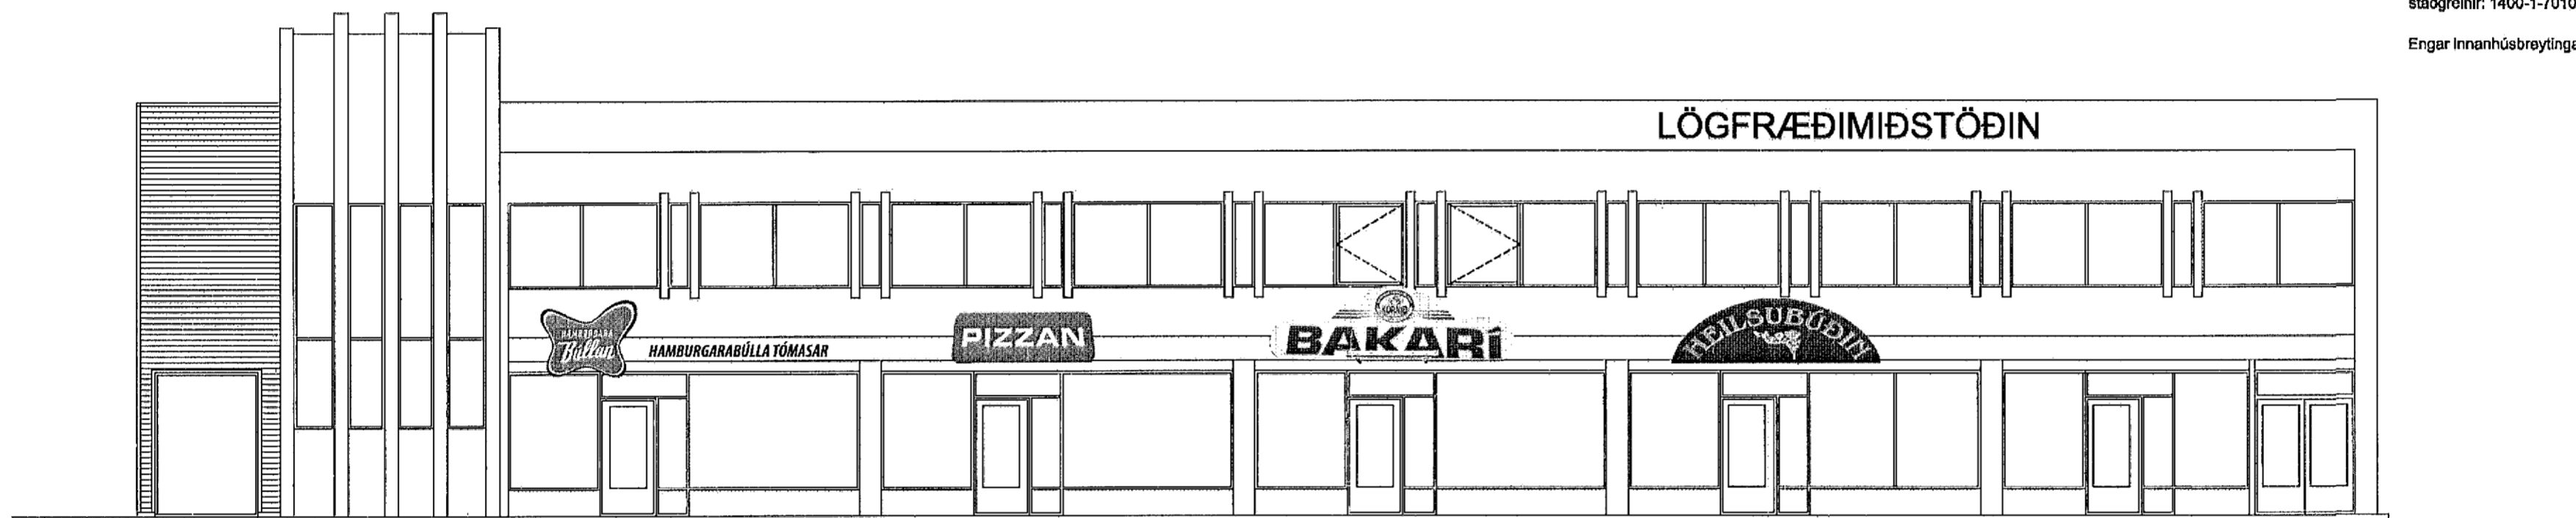

VESTURHLÍÐ



AUSTURHLÍÐ

Hildur Bjarnadóttir, arkitekt
 20.03.62-6409
 Hofvegur 20, sími 899 0416

REYKJAVÍKURVEGUR 62

ADALUPPRÁTTUR

mkv.1/100 dags. 15.07.13 tr.

Hildur Bjarnadóttir