Sérteikningar vegna Vesturbrautar 9, Hafnarfirði
Dagsetning aðaluppdrátta 27.06.2013

Samþykkt þann
07. jan 2014
Byggingafulltrúinn í Hafnarfirði
F.h. Hrólfur S. Gunnlaugsson

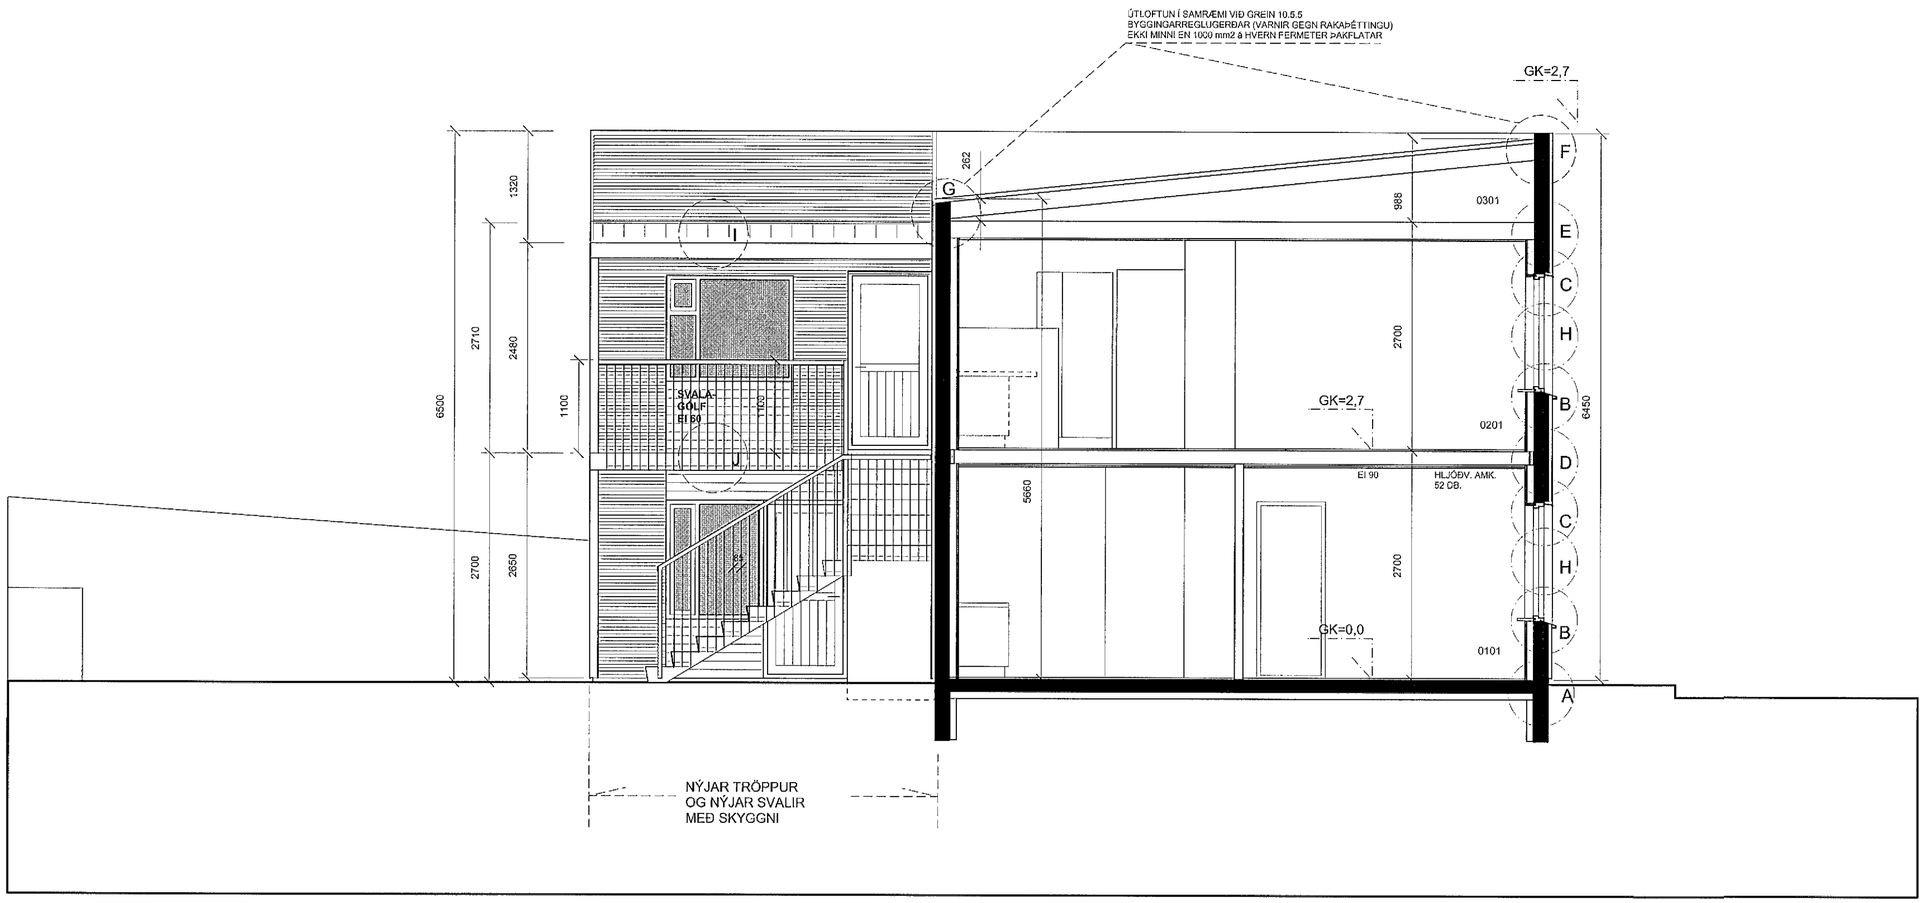

SNEIÐING A-A

BREYTINGAR:

NR.	DAGS.	BREYTING

KVARÐI
1:50

DAGS.
27.06.2013

TEIKNAÐ AF
GJ

TEIKNING NR:
1307-5004

VERK:
Vesturbraut 9, Hafnarfirði

UNNIÐ FYFIR:
Pegasos SLF, Kt 580610- 1960

TEIKNING:
SNEIÐING

TEIKNING.IS
arkitektúr og umhverfi
Gunnlaugur Jónasson kt. 090462 2299
Pálmar Halldórsson kt. 140860 2639
Krókháls 5, 110 Reykjavík
sími: 824 4555 / 552 9696
netfang: gunnlaugur@teikning.is