


Samþykkt þann
 07. júní 2014
 Byggingafulltrúinn í Hafnarfirði
 E.h. Hrefur S. Gunnlaugsson

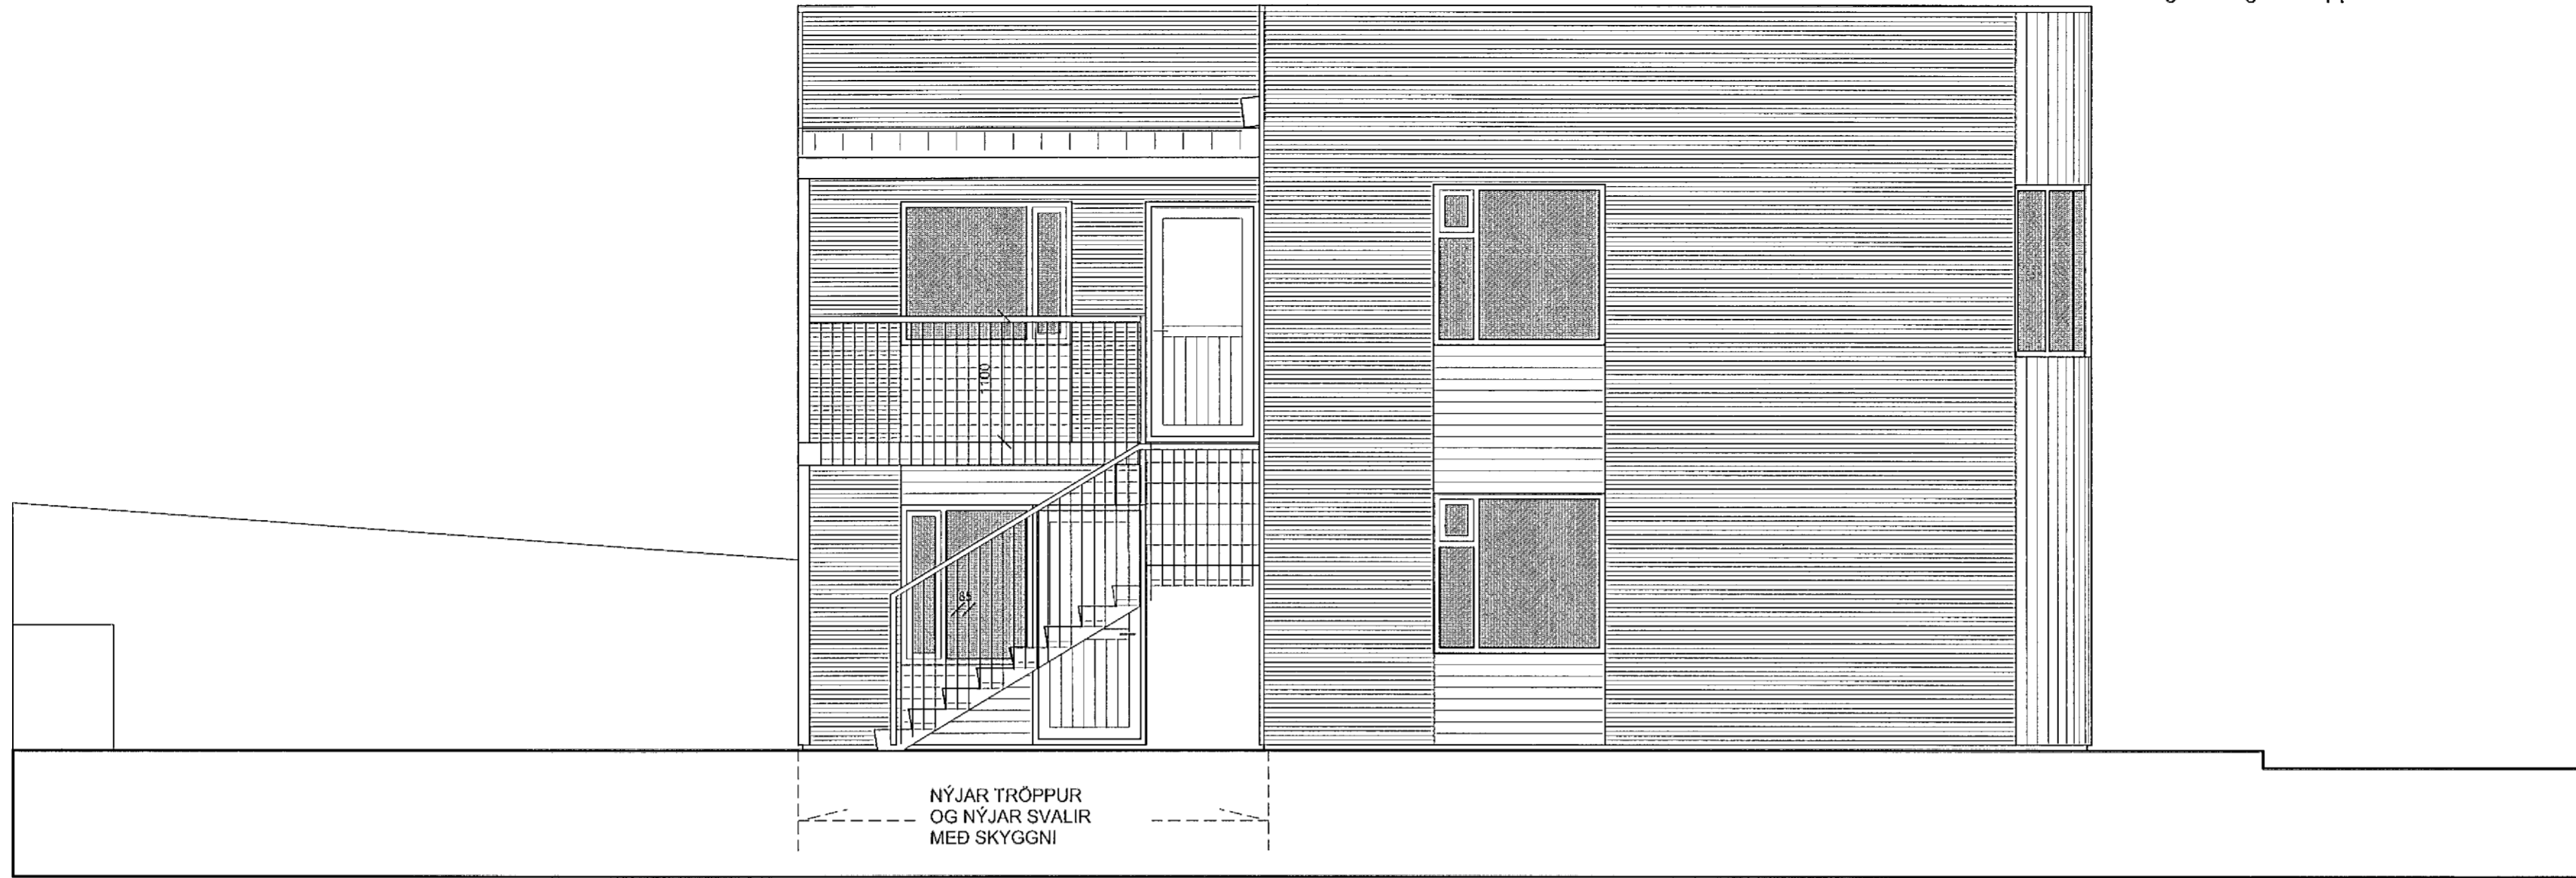

NÝJAR TRÖPPUR
 OG NÝJAR SVALIR
 MEÐ SKYGGNI

ÚTLIT Í SUÐURVESTUR 1:100



ÚTLIT Í NORÐAUSTUR 1:100

BREYTINGAR:			KVARDI
NR.	DAGS.	BREYTING	
			1:50
			DAGS.
			27.06.2013
			TEIKNAD AF
			GJ
VERK:			TEIKNING NR:
Vesturbraut 9, Hafnarfirði			1307-5003
UNNIÐ FYFIR:			TEIKNING.IS arkitektúr og umhverfi Gunnlaugur Jónsson kt. 090462 2299 Pálmar Halldórsson kt. 140860 2639
Pegasos SLF, Kt 580610- 1960			
TEIKNING:			Krókháls 5, 110 Reykjavík sími: 824 4555 / 552 9696 netfang: gunnlaugur@teikning.is
ÚTLIT NORÐAUSTUR OG SUÐURVESTUR			