



Lárétt sneiðing í glugga
Mælikvarði 1:10

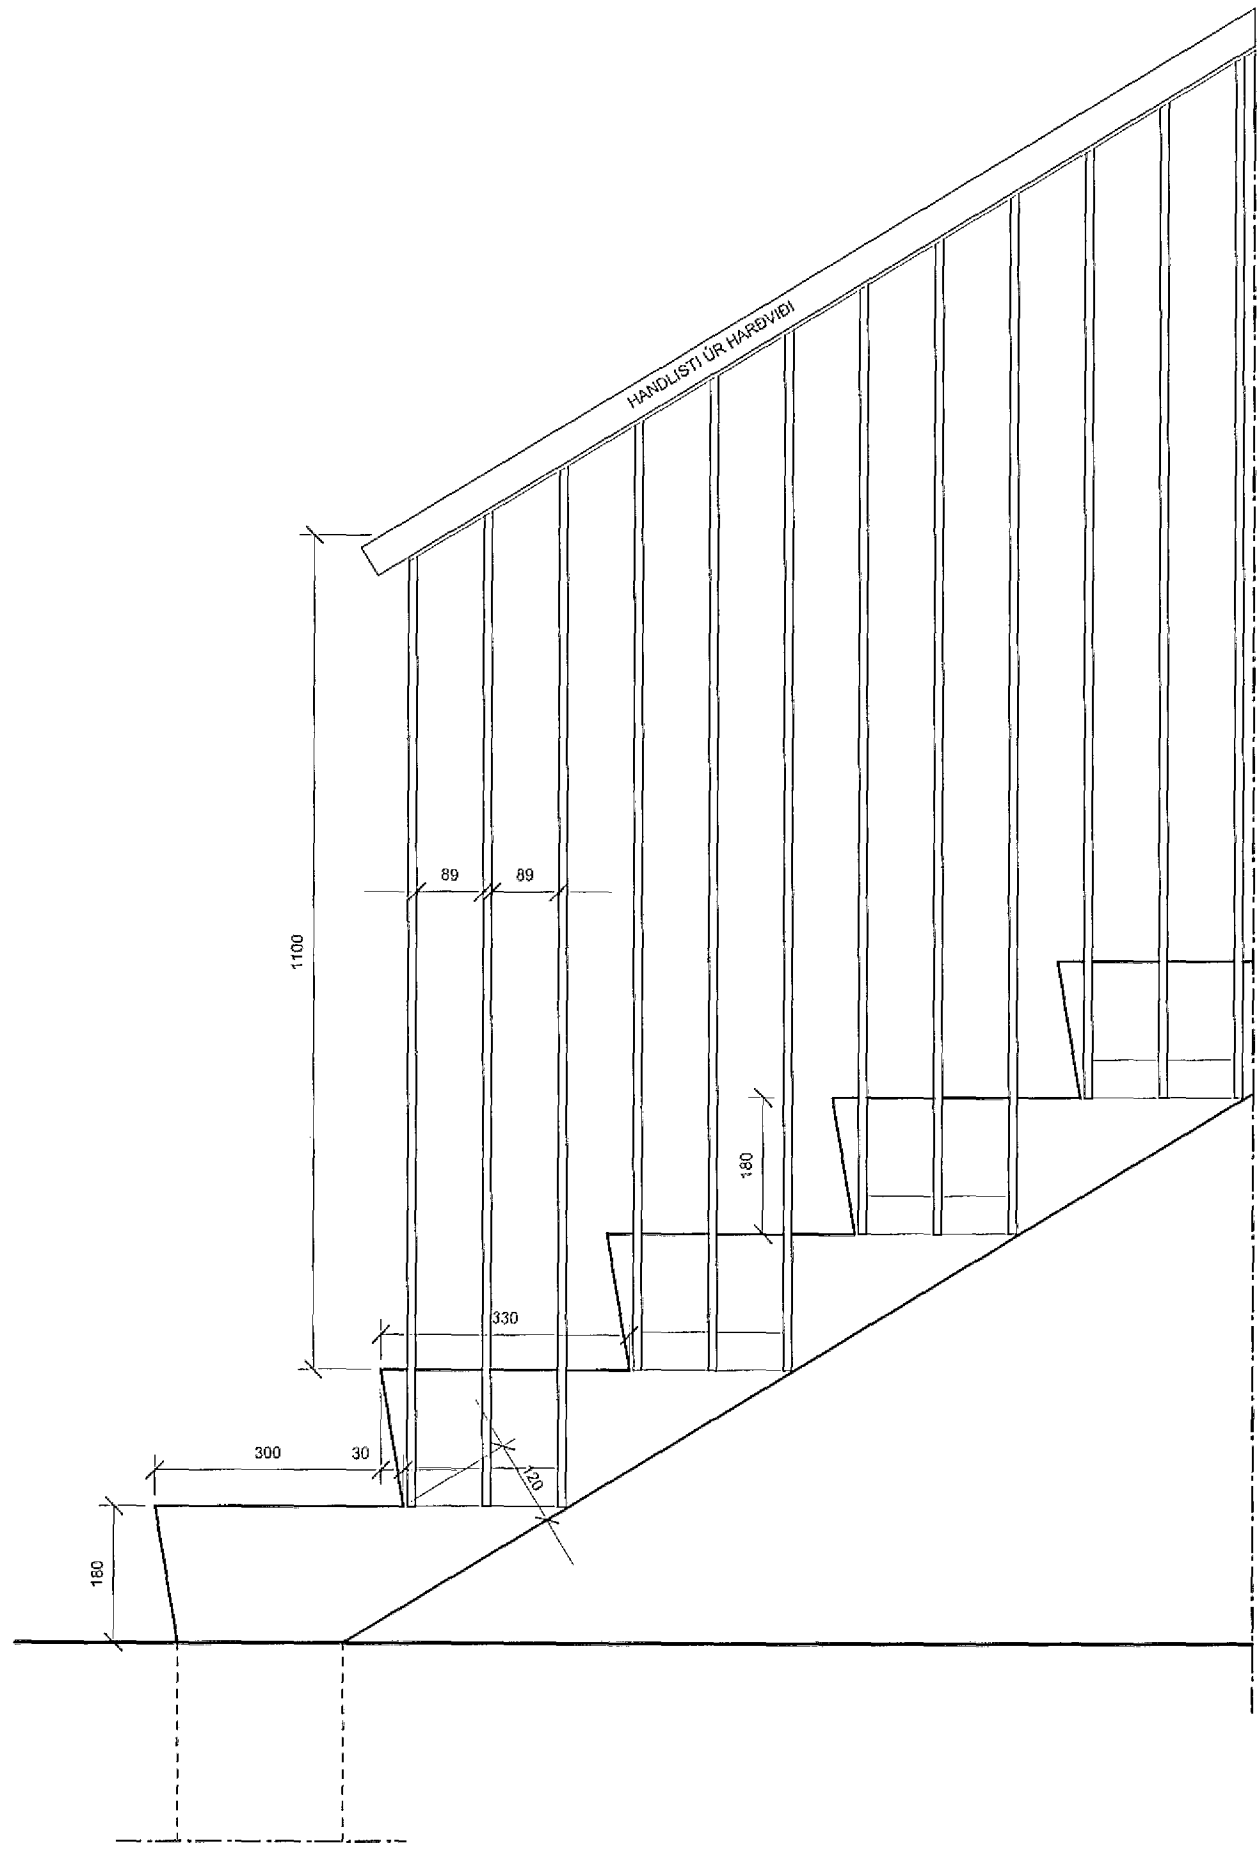

Lóðrett sneiðing í úttröppu
Mælikvarði 1:10

HÉR ER SÝNT DÆMI UM ÚTLOFTUN. HÚN SKAL VERA Í SAMRÆMI VIÐ GREIN 10.5.5 BYGGINGARREGLUGERÐAR (VARNIR GEGN RAKAPÉTTINGU). SKULU LOFTOP EKKI VERA MINNI EN 1000 mm² Á HVERN FERMETER ÞAKFLATAR

Ser-teikningar vegna vesturbrautar 9, Hafnarfirði
Dagsetning aðaluppdráttar 27.06.2013

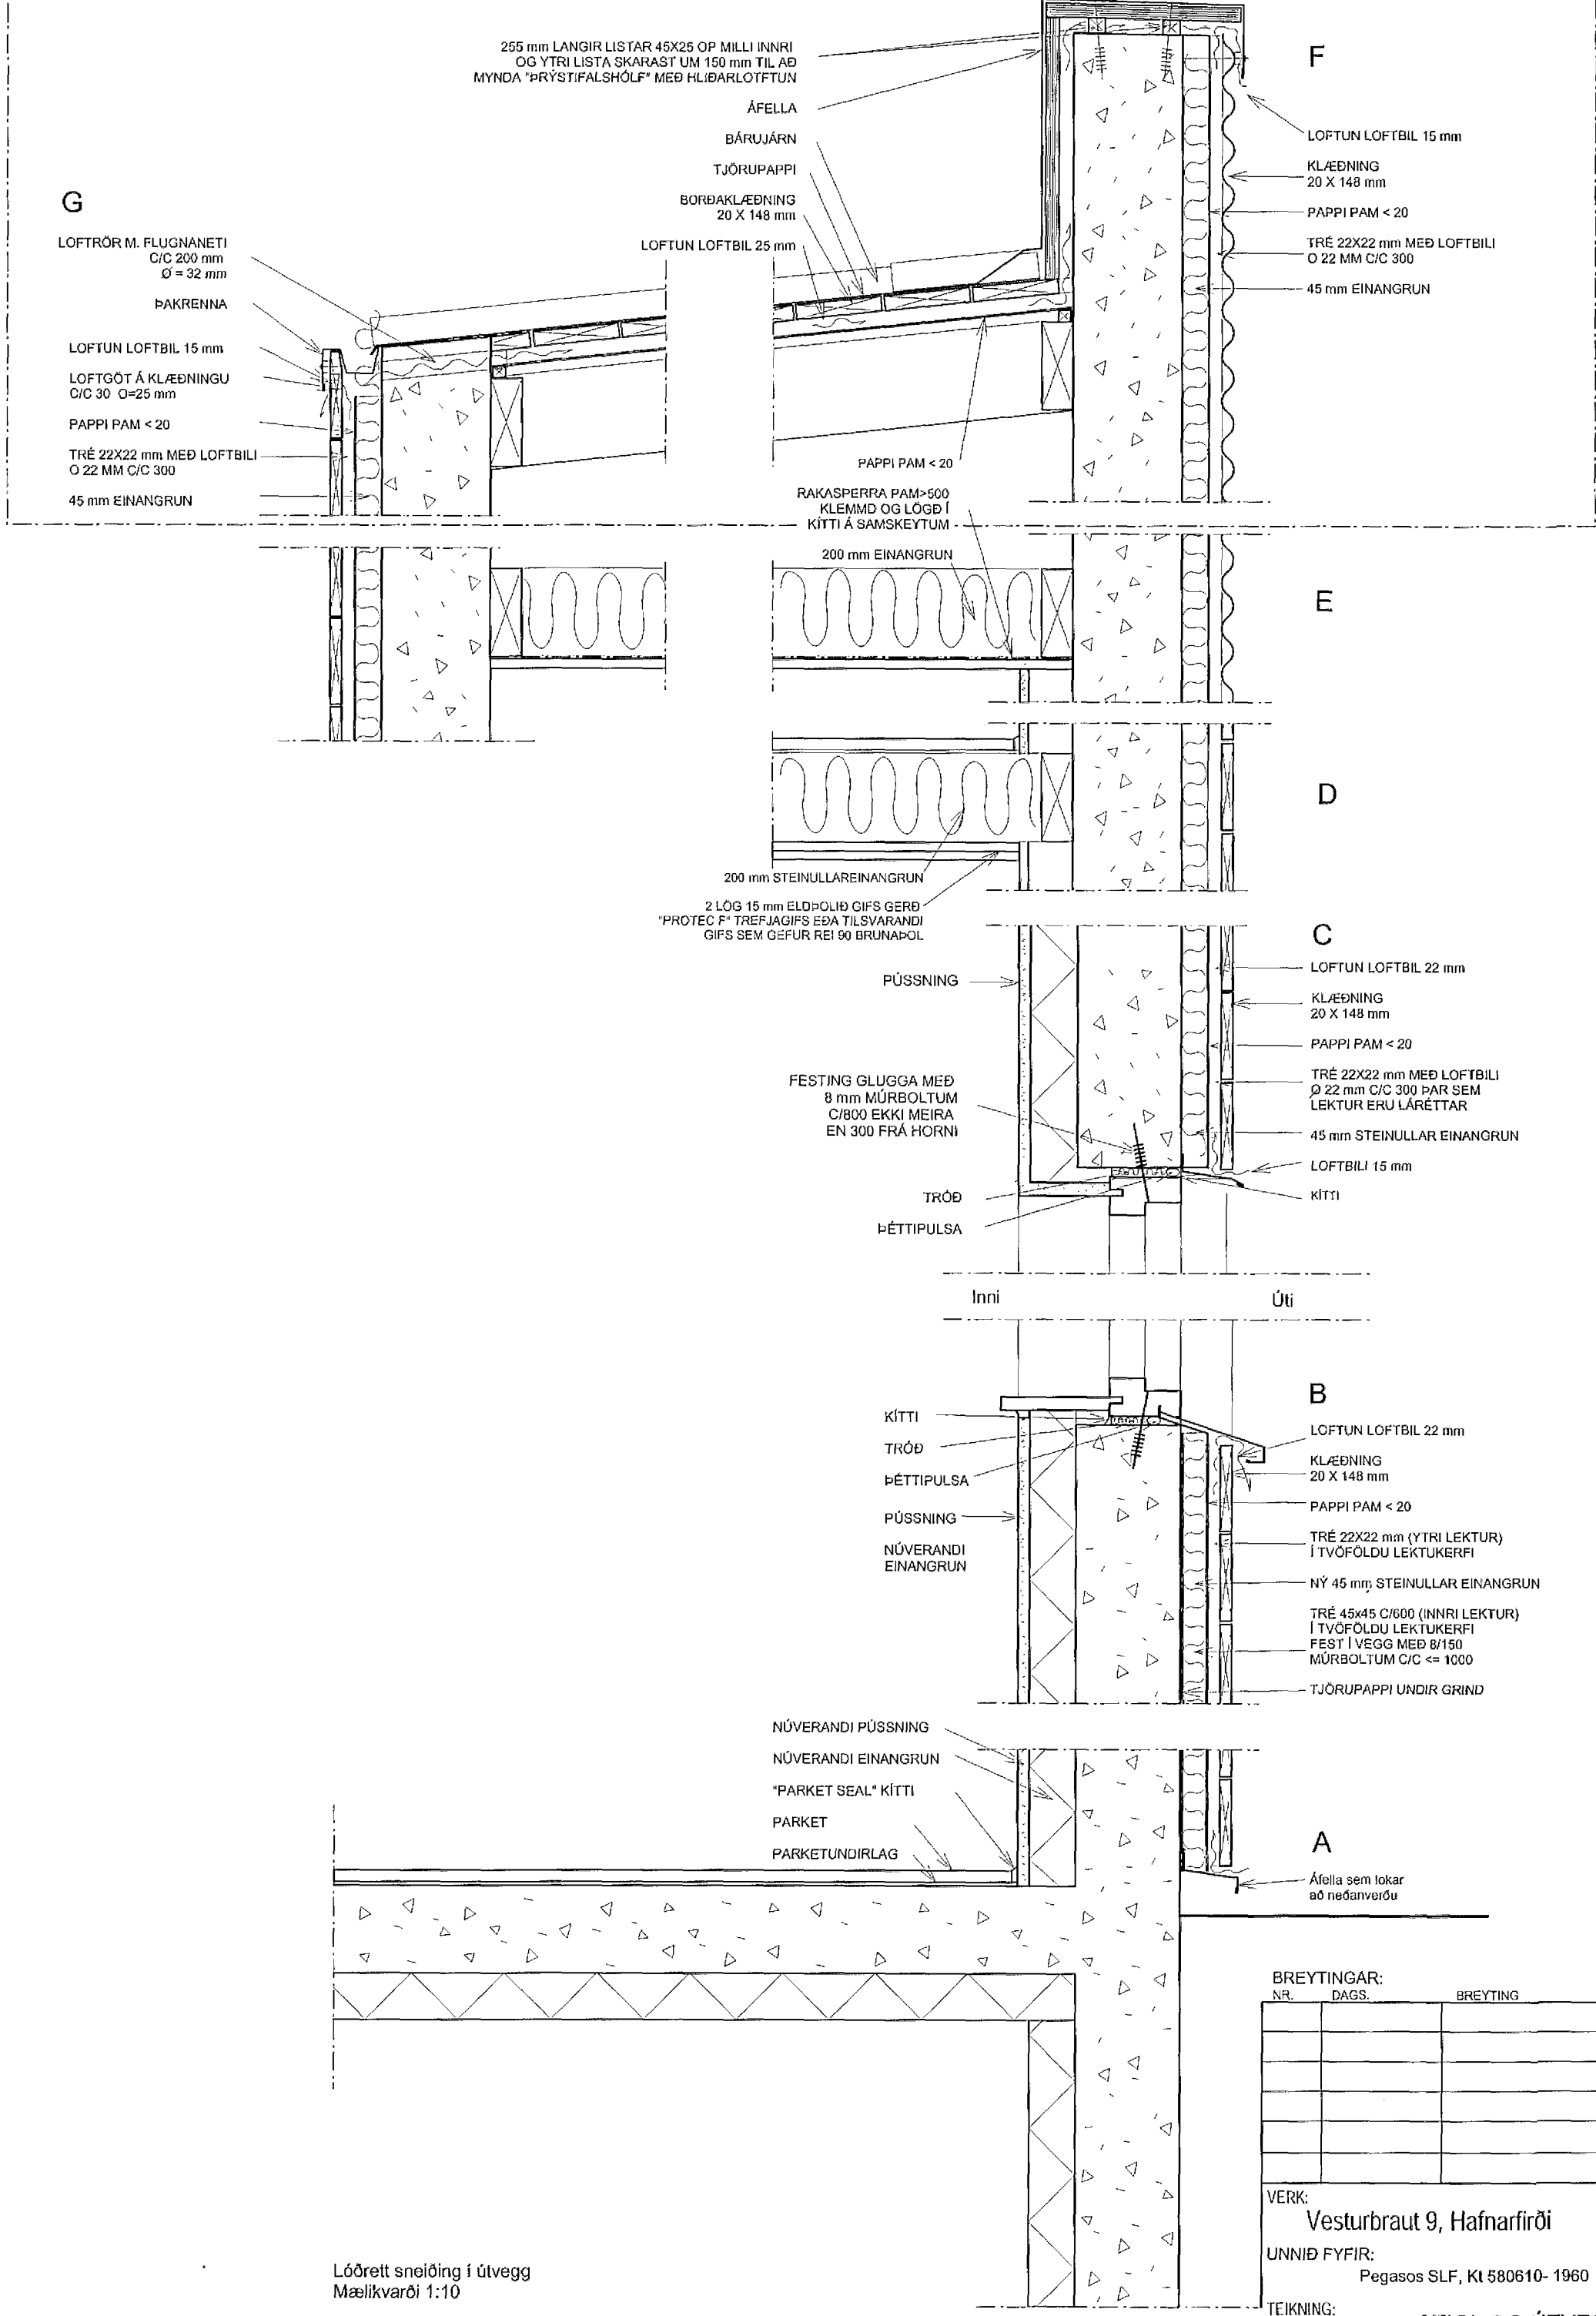

Lóðrett sneiðing í útvegg
Mælikvarði 1:10

Samþykkt þann
07. Júní 2014
Byggingafrúnni í Hafnarfirði
Eh. Hrólfur S. Gunnlaugsson

BREYTINGAR:	N.R.	DAGS.	BREYTING	QVARI
				1:10
				DAGS. 27.06.2013
				TEIKNAD AF GJ
				TEIKNING NR. 1307-1001

VERK: Vesturbraut 9, Hafnarfirði
UNNIÐ FYFIR: Pegasos SLF, Kt 580610- 1960
TEIKNING: STIGI OG ÚTVEGGUR

TEIKNING.IS
arkitektúr og umhverfi
Gunnlaugur Jónasson kt. 090462 2289
Pálmar Halldórsson kt. 140860 2639
Krókháls 5, 110 Reykjavík
sími: 824 4555 / 552 9696
netfang: gunnlaugur@teikning.is