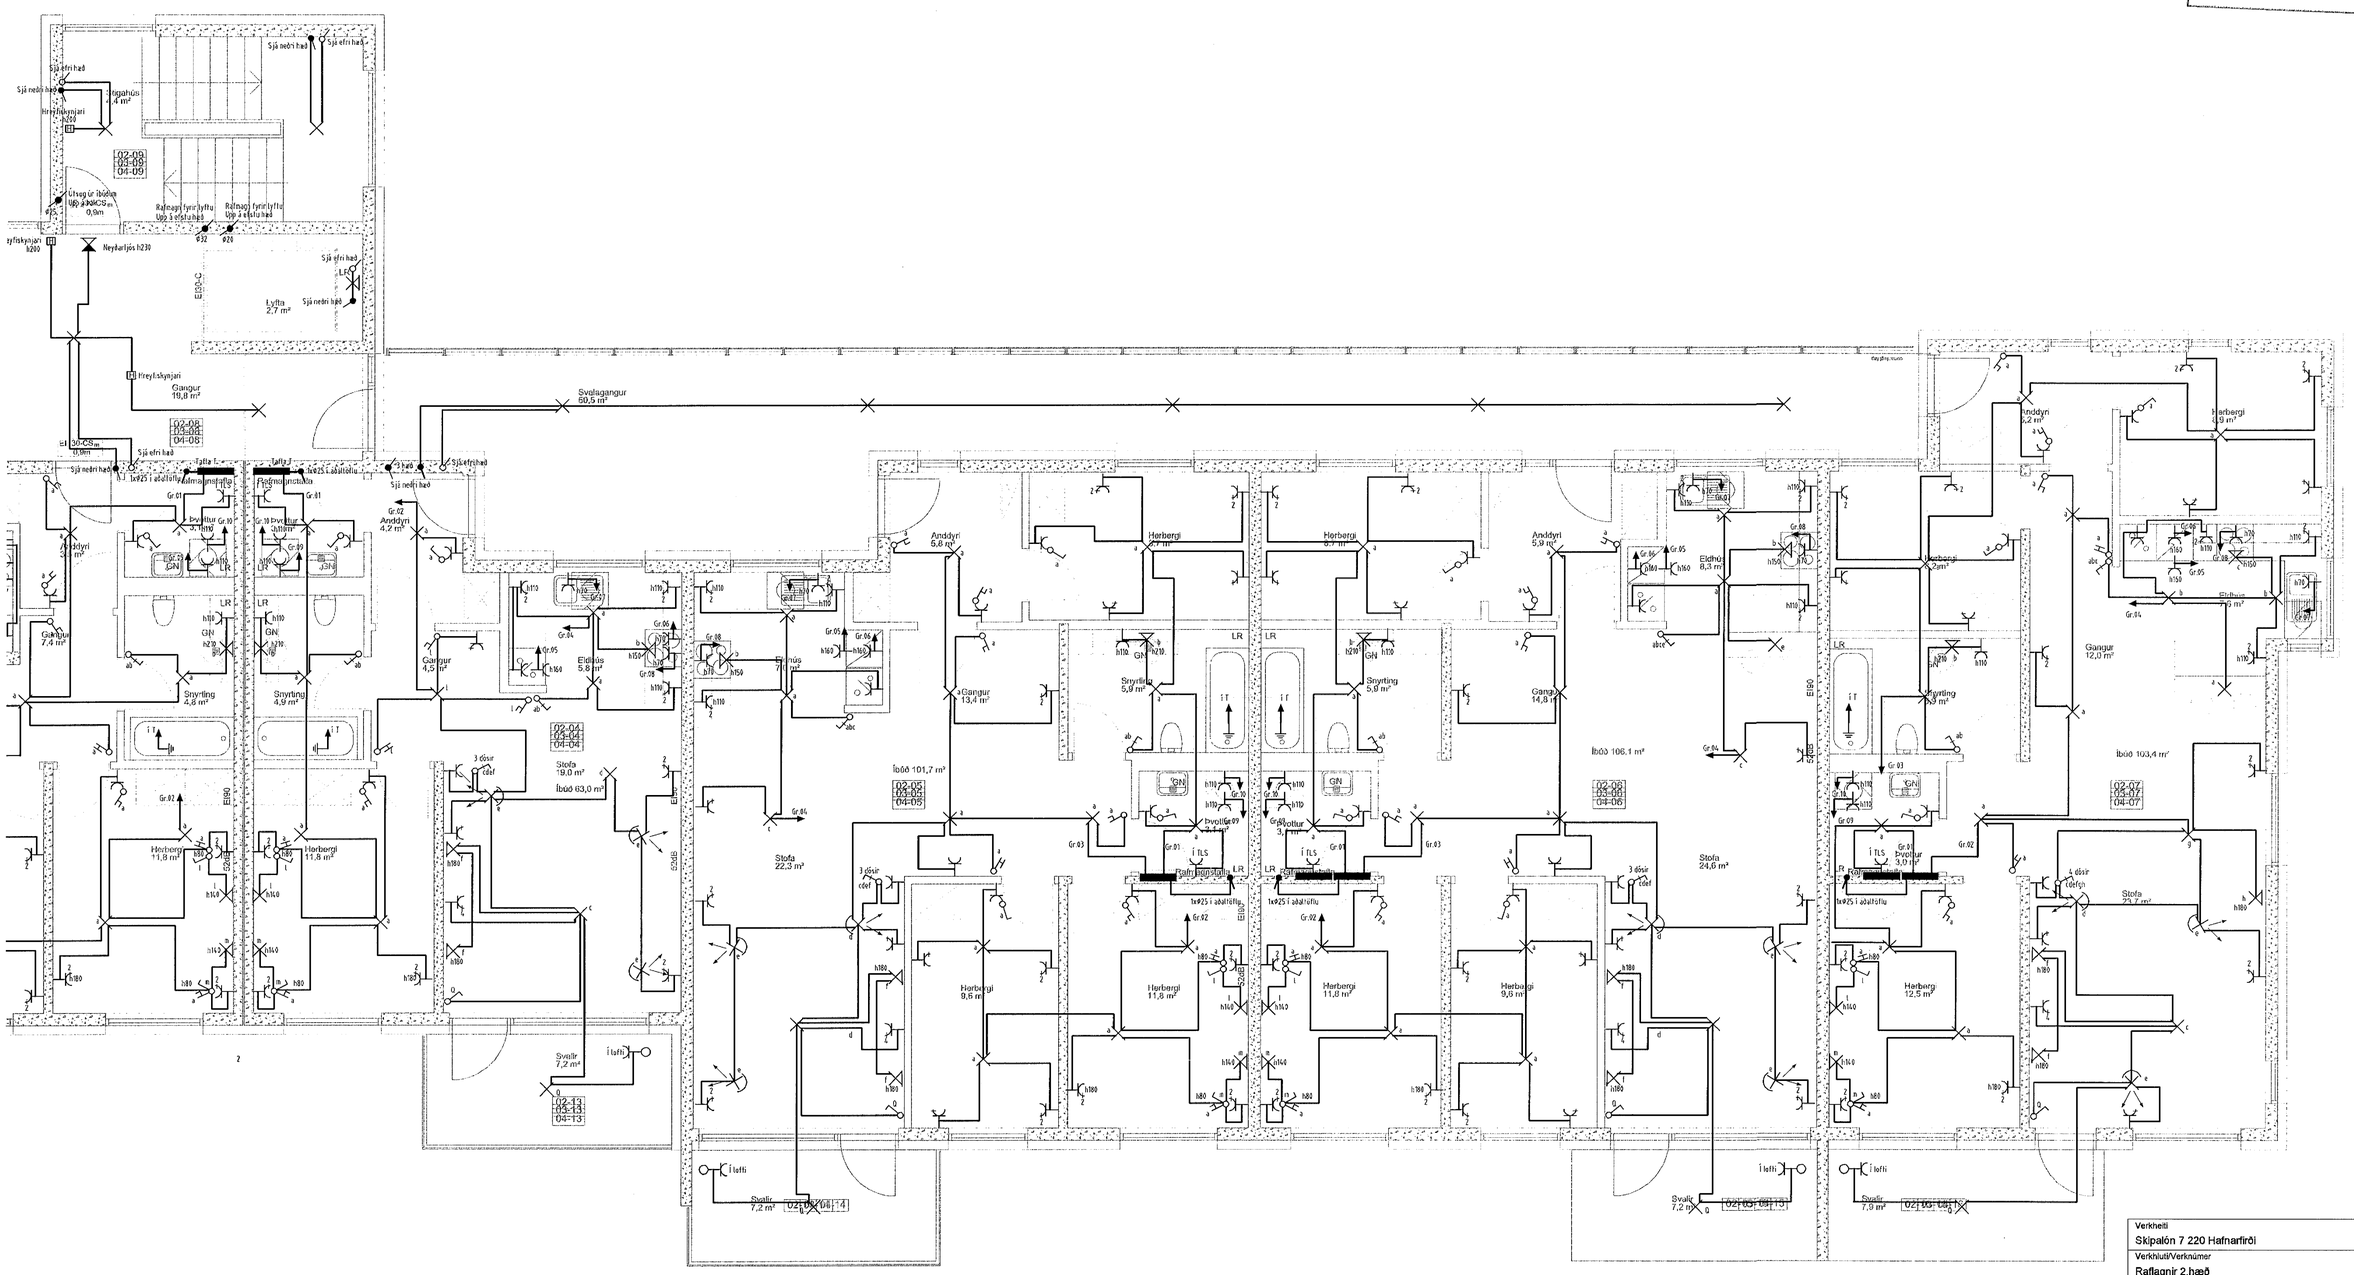

Byggingafulltrúi Hafnarfjarðar
Móttekið þann
09 JAN 2014

Verkheiti Skipalón 7 220 Hafnarfirði		
Verkhluti/Verknúmer Raflagnir 2.hæð		
Blað.nr. 8	Dags. 24.09.2012	Kvarði 1:50
Yfirfarið		
Hönnuður		
Samræmingar hönnuður		
Breyting		

ASK
13. des. 2012

Reykjavíkurvegi 60 220 Hafnarfirði
kt. 700402-5090
Sími 565 1846, fax 565 0940 gsm 898 0970
http://www.munus.is, e-mail munus@munus.is
Hönnuður Sigurjón Harðarson, kt. 060361-2749