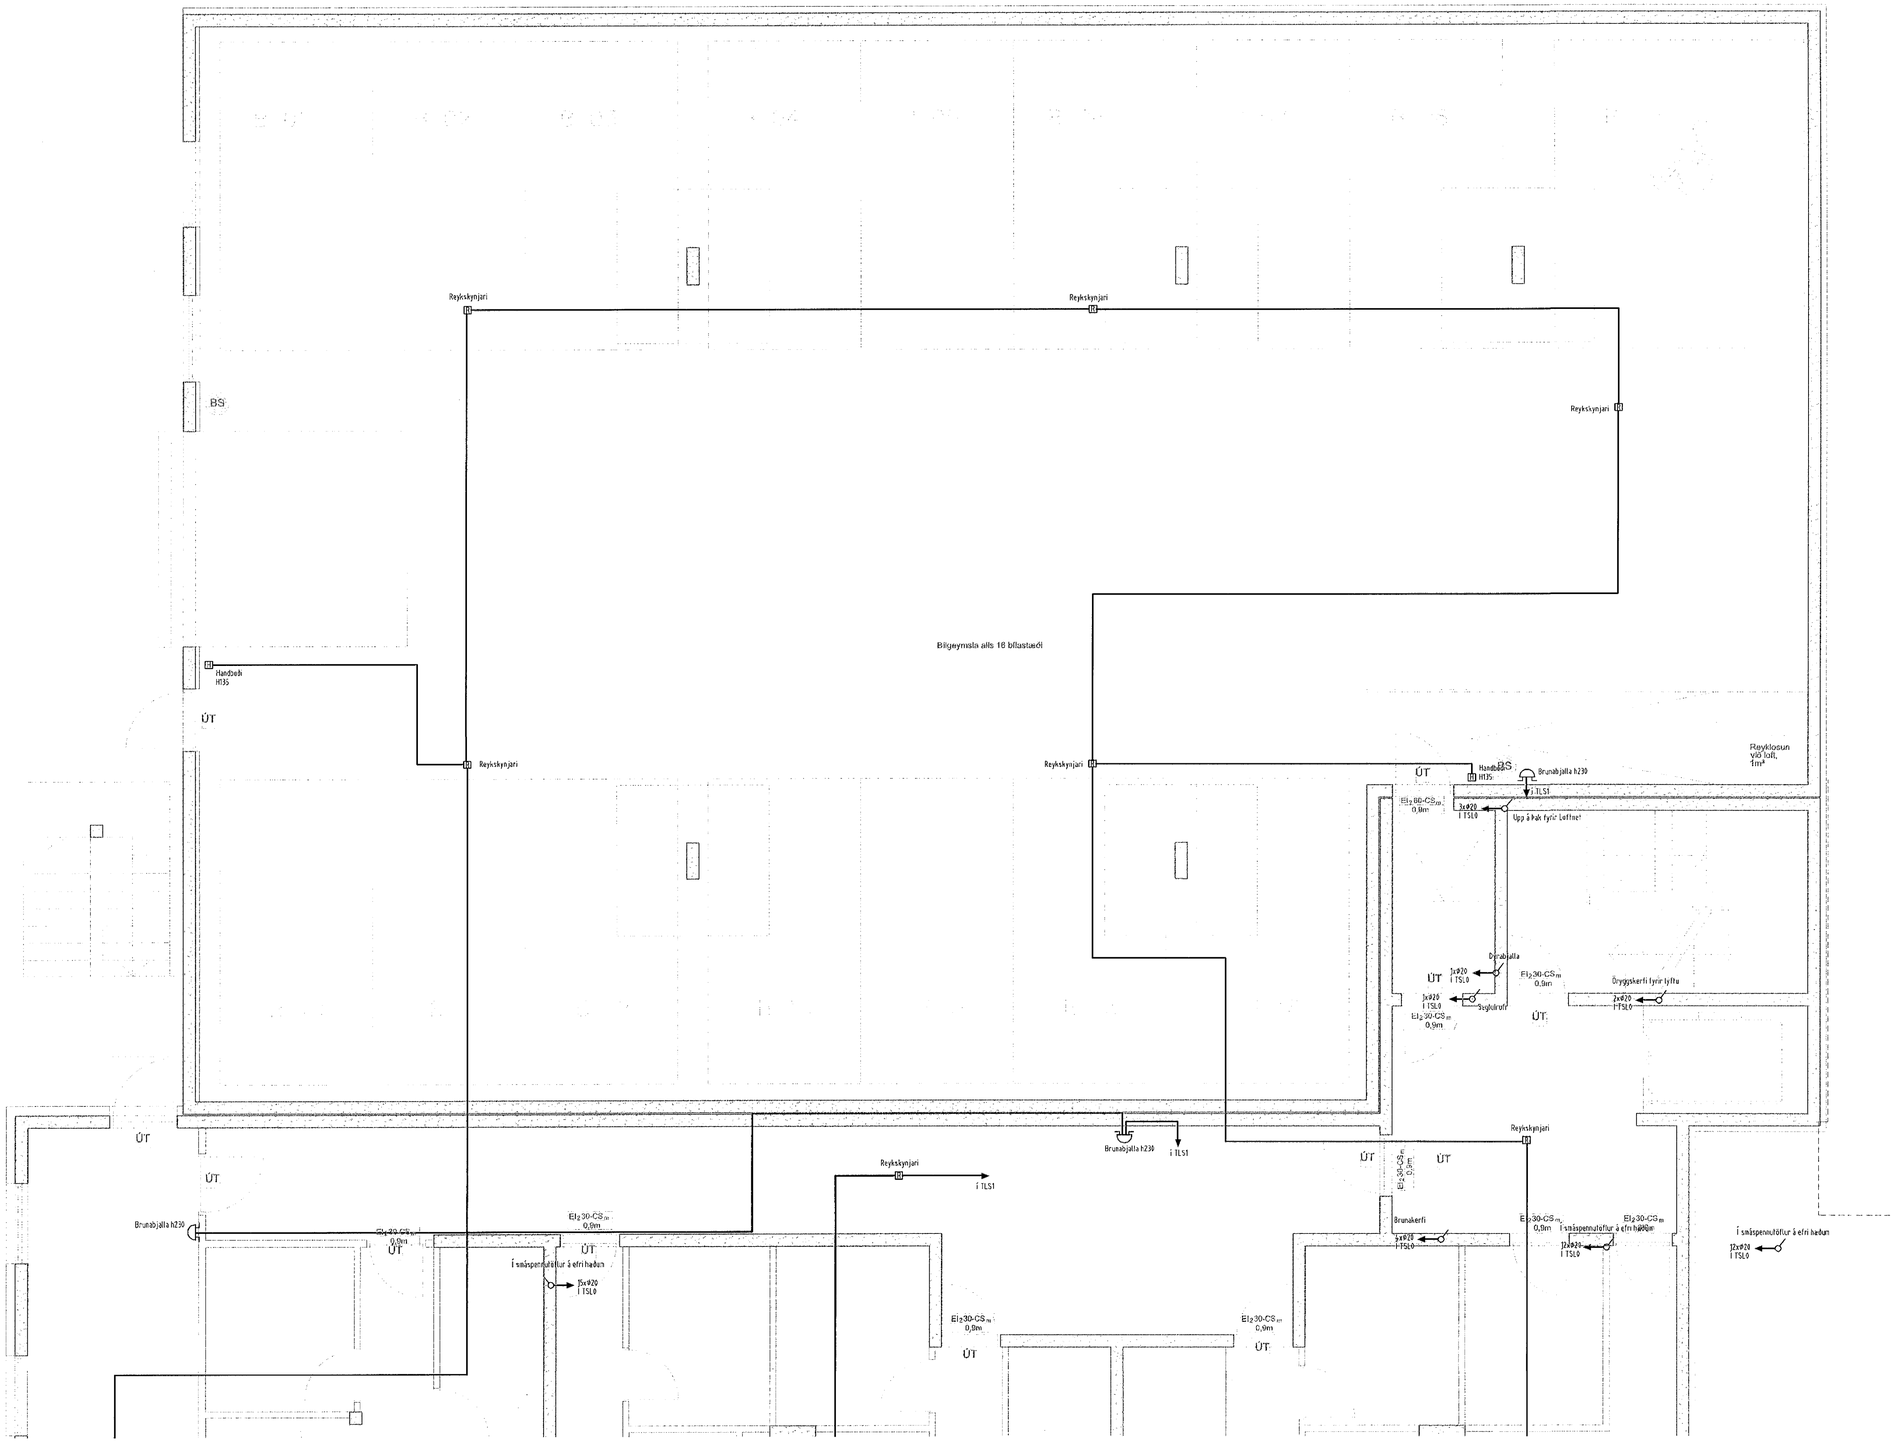

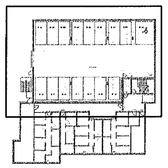

Lykilmynd

Byggingafulltrúi Hafnarfjarðar
Móttekið þann
09 JAN 2014

Verkheiti Skipalón 7 220 Hafnarfirði		
Verkhluti/Verknúmer Smáspenna kjallara		
Blað.nr. 15	Dags. 24.09.2012	Kvarði 1:50
Yfirfarið		
Hönnuður		
Samræmingar hönnuður	13. des. 2012	
Breyting		

munus
Reykjavíkurvegi 60 220 Hafnarfirði
kt. 700402-5090
Sími 565 1846, fax 565 0940 gsm 898 0970
http://www.munus.is, e-mail munus@munus.is
Hönnuður Sigurjón Harðarson, kt. 060361-2749