

Innblástur				
Nr.	Gerð	Afköst	Stærð/Dreifari/Box	Tegund
I <sub>1</sub>	Innblástursventill með lausa keilu til loftmagnsstillingar, hvítur	35-50 L/s, 35 dB(A)	Ø160	

Útsog				
Nr.	Gerð	Afköst	Stærð/Dreifari/Box	Tegund
U <sub>1</sub>	Útsogsventill með lausa keilu til loftmagnsstillingar, hvítur	5-34 L/s, 35 dB(A)	Ø100	
U <sub>2</sub>	Útsogsventill með lausa keilu til loftmagnsstillingar, hvítur	8-35 L/s, 35 dB(A)	Ø125	
U <sub>3</sub>	Útsogsventill með lausa keilu til loftmagnsstillingar, hvítur	35-50 L/s, 35 dB(A)	Ø160	

**LOFTSTOKKAR OG TENGISTYKKI:**

- Stokkar og tengistykki eru ýmist sivalir eða ferkantaðir  
- Stokkar eru úr galv. stálpötum, lágmarksþykkt sem hér segir:





Þvermál eða stærsta hlíð < 300mm : þykkt 0,63mm  
 Þvermál eða stærsta hlíð 301-750mm : þykkt 0,8mm  
 Þvermál eða stærsta hlíð 751-1400mm : þykkt 1,0mm  
 Þvermál eða stærsta hlíð 1401-2200mm : þykkt 1,25mm  
 Þvermál eða stærsta hlíð >2200mm : þykkt 1,5mm

- Kerfi skulu minnst uppfylla þéttleikaflokk B skv. DS 447.  
 - Allar hlíðar í köntuðum stokkum skal styrkja með krossbroli.  
 - Stokkar skulu hengdir í steypu með 10mm snitteinum og múrbottum.  
 - Við allar bruna- og spjaldlokur komi gaumlúgur.  
 - Frágangur skal vera í samræmi við gildandi staðla og reglugerðir.

- SL = Stilliloka
- ML = Mótorkloka
- BRS = Sambyggð bruna- og reykloka
- RS = Reykloka
- GL = Gaumlúga
- Hljóðgildra með 50mm ein. L = lengd


- Útsog undir hurð / Yfirstraumur
- Innblástur
- Útsog
- Inntak
- Frákast

**SKÝRINGAR :**

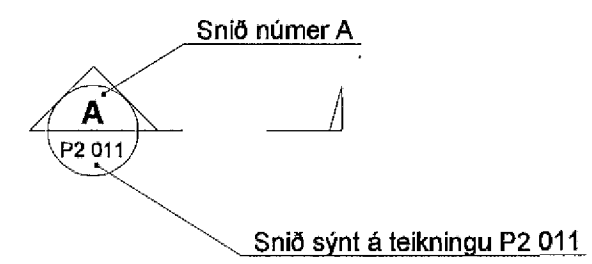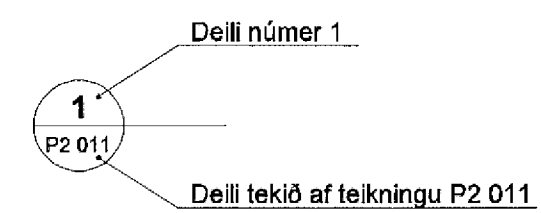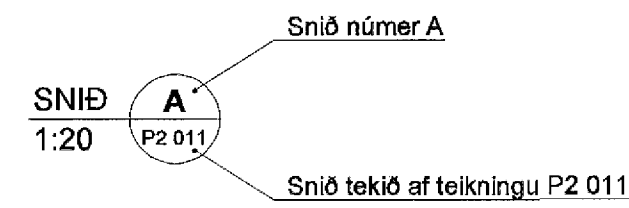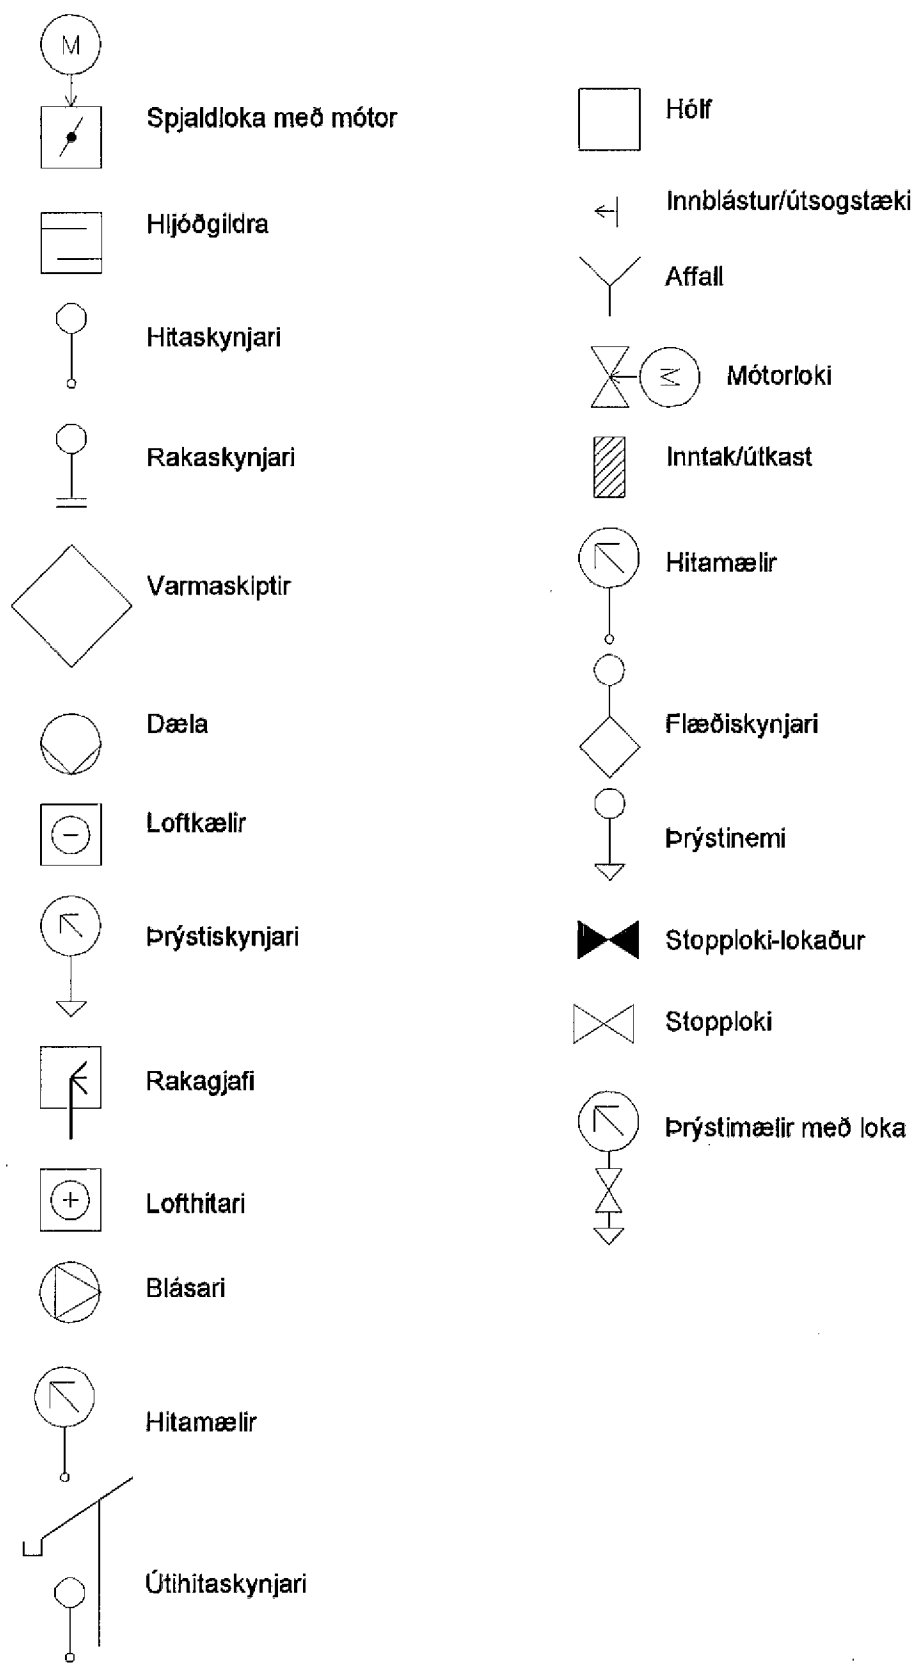

Breytingar eru láknaðar með bókstófum A,B,C o.s.fv. Dregið verður ský utan um allar breytingar, sem gerðar eru á milli útgáfa á hverri teikningu.

Breyting númer A og svæði í blóstóðu eru sýnd sem

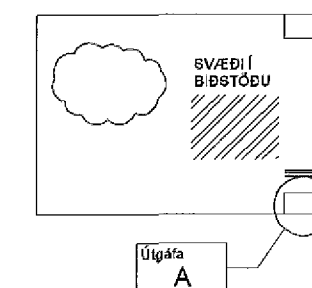

Útg. Dags. Skýring Hannað/Yfirfarir



VERKFRÆÐISTOFA

BÆJARHRAUN 23 • 220 HAFNARFJÖRDUR • KENNIT. 710796-2999  
 vsb@vsb.is • Sími 585 8600 • Fax 585 8610 • www.vsb.is

Aritun séðhömnuðar				
Sveinn Áki Sverrisson				
NÚ 230855 5600 • aki@vsb.is				
Verkefni				
SKIPALÓN 7				
221 HAFNARFIRÐI				
Verkefni				
Loftþræsing				
Almennar skýringar				
Hannað	Teknað	Yfirfarir	Kvarði	Síða
BIB	BIB	SÁS	/ A1	-
Dags.	Verkefni	Teikning	Útgáfa	
18.01.2013	12151	7 LO 000	-	