

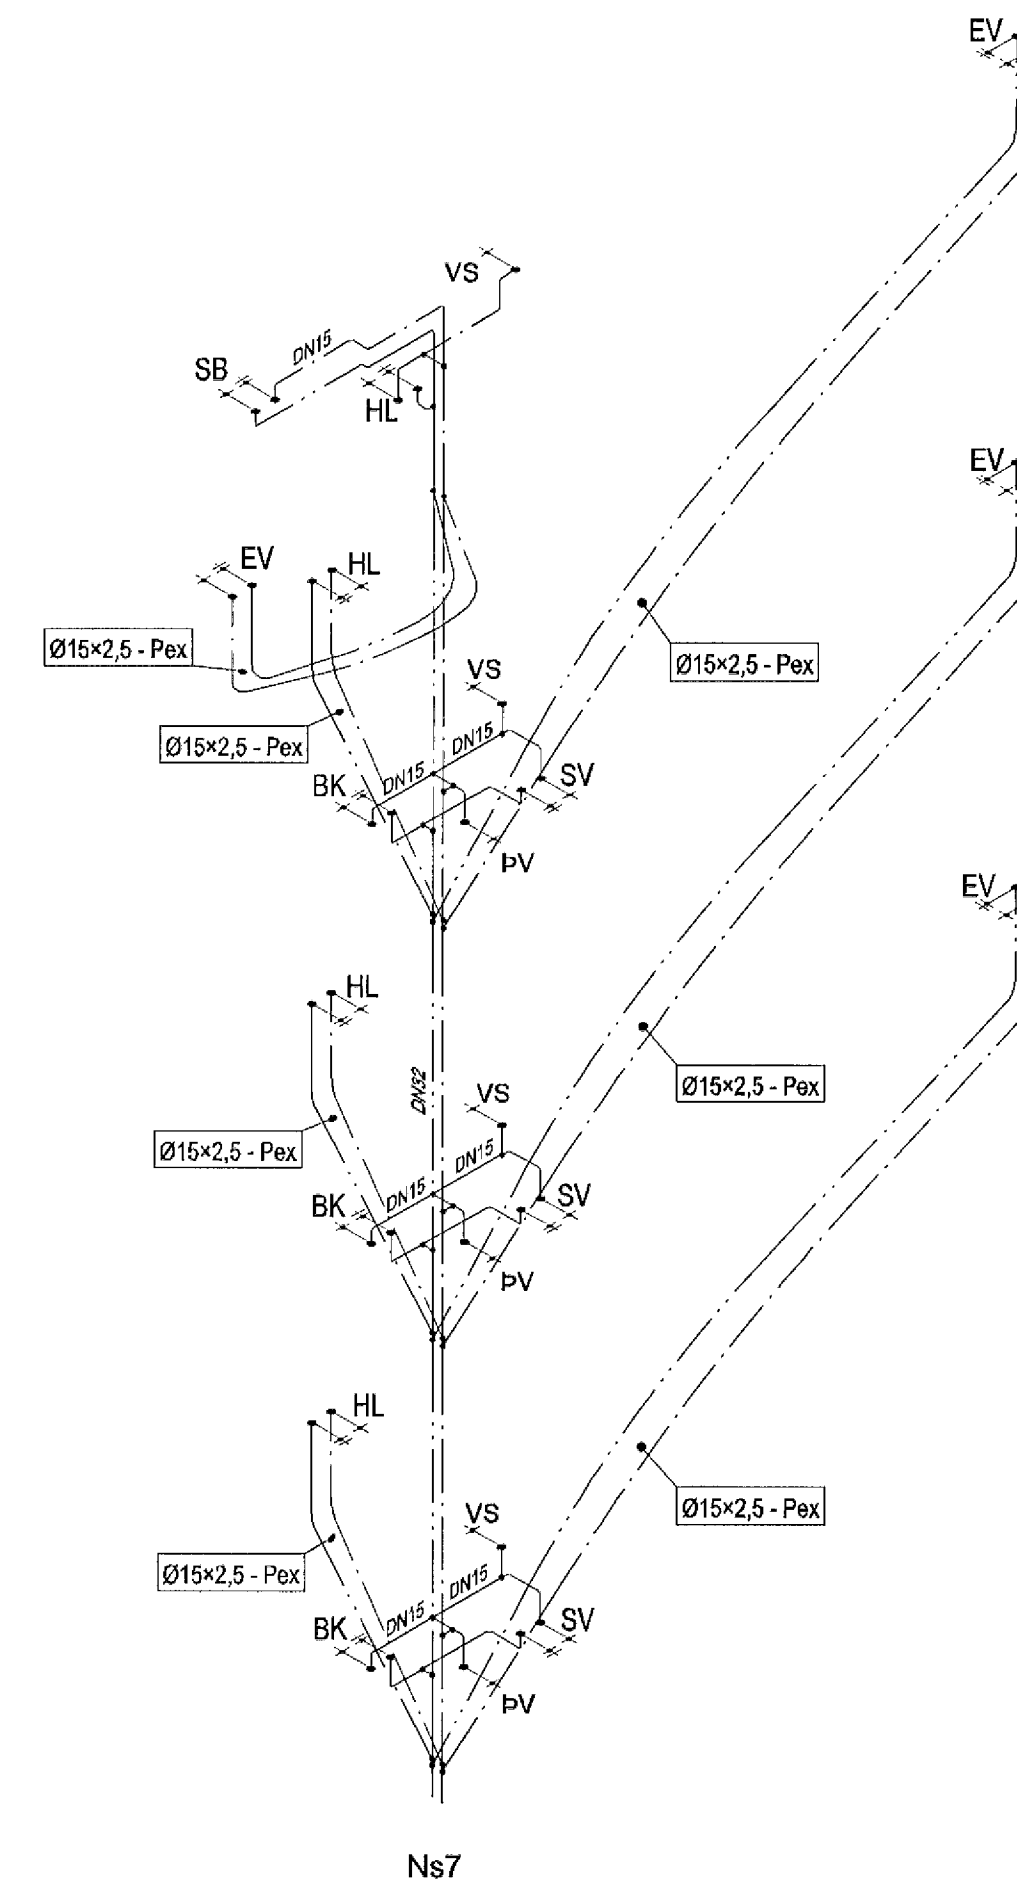
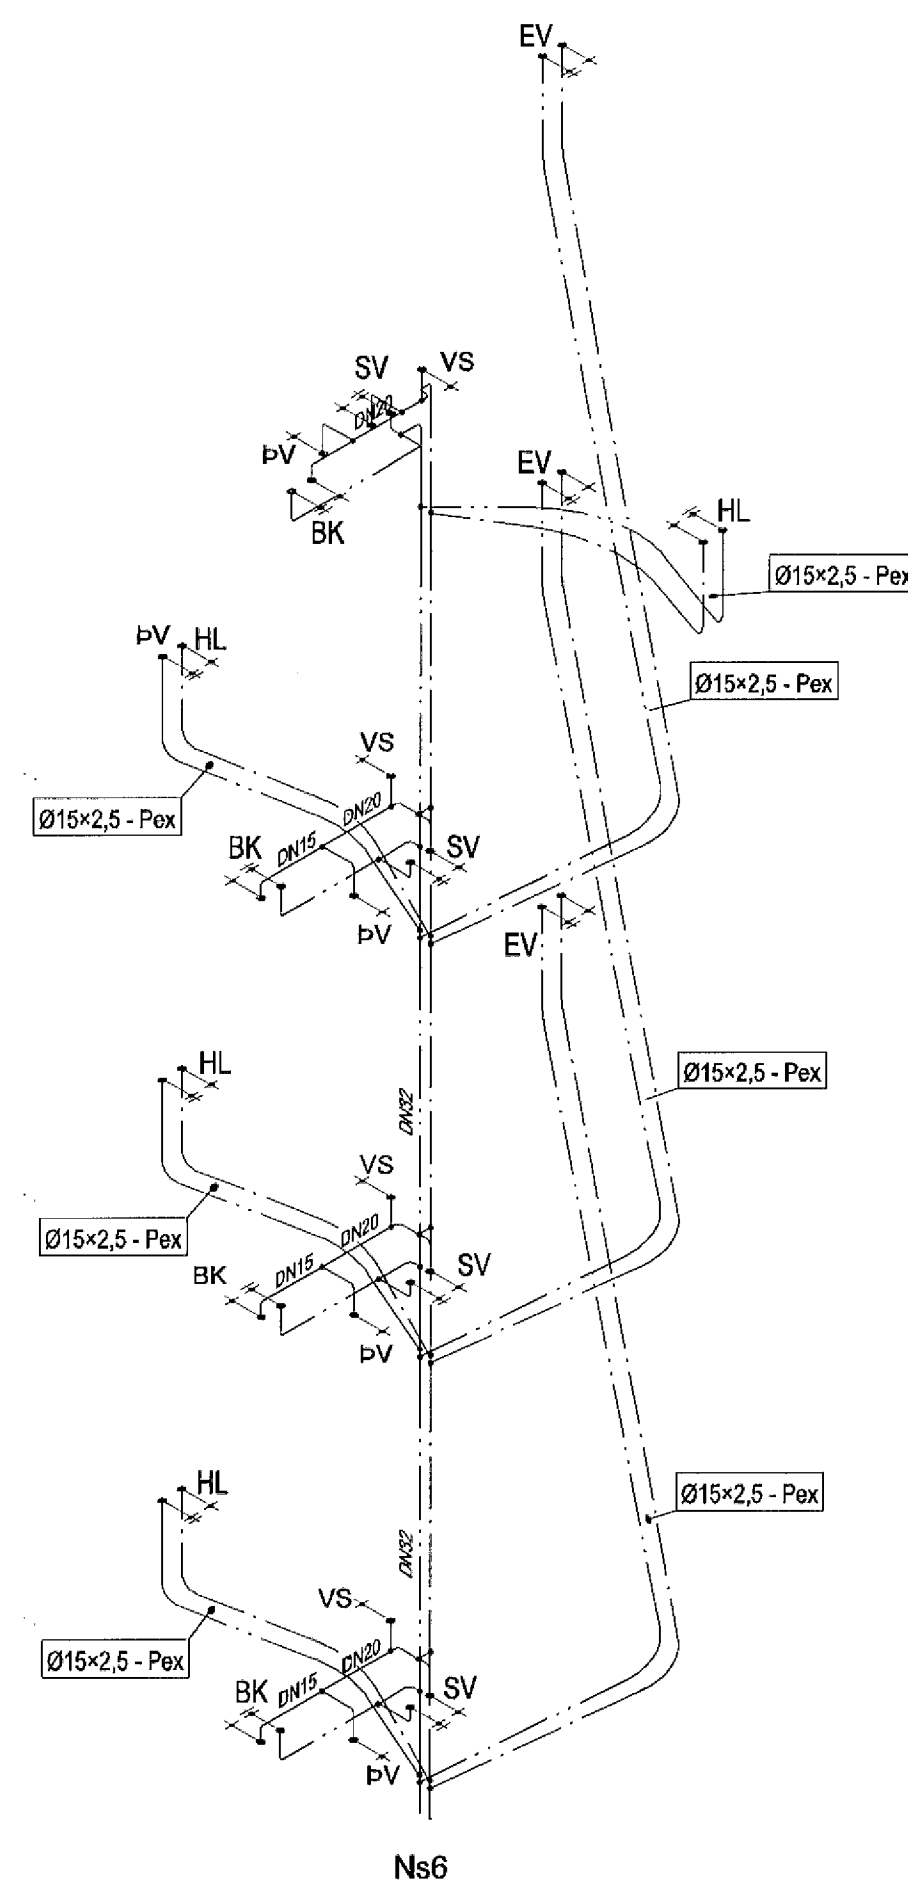


SKÝRINGAR

Almennar skýringar sjá teikningu P0 000

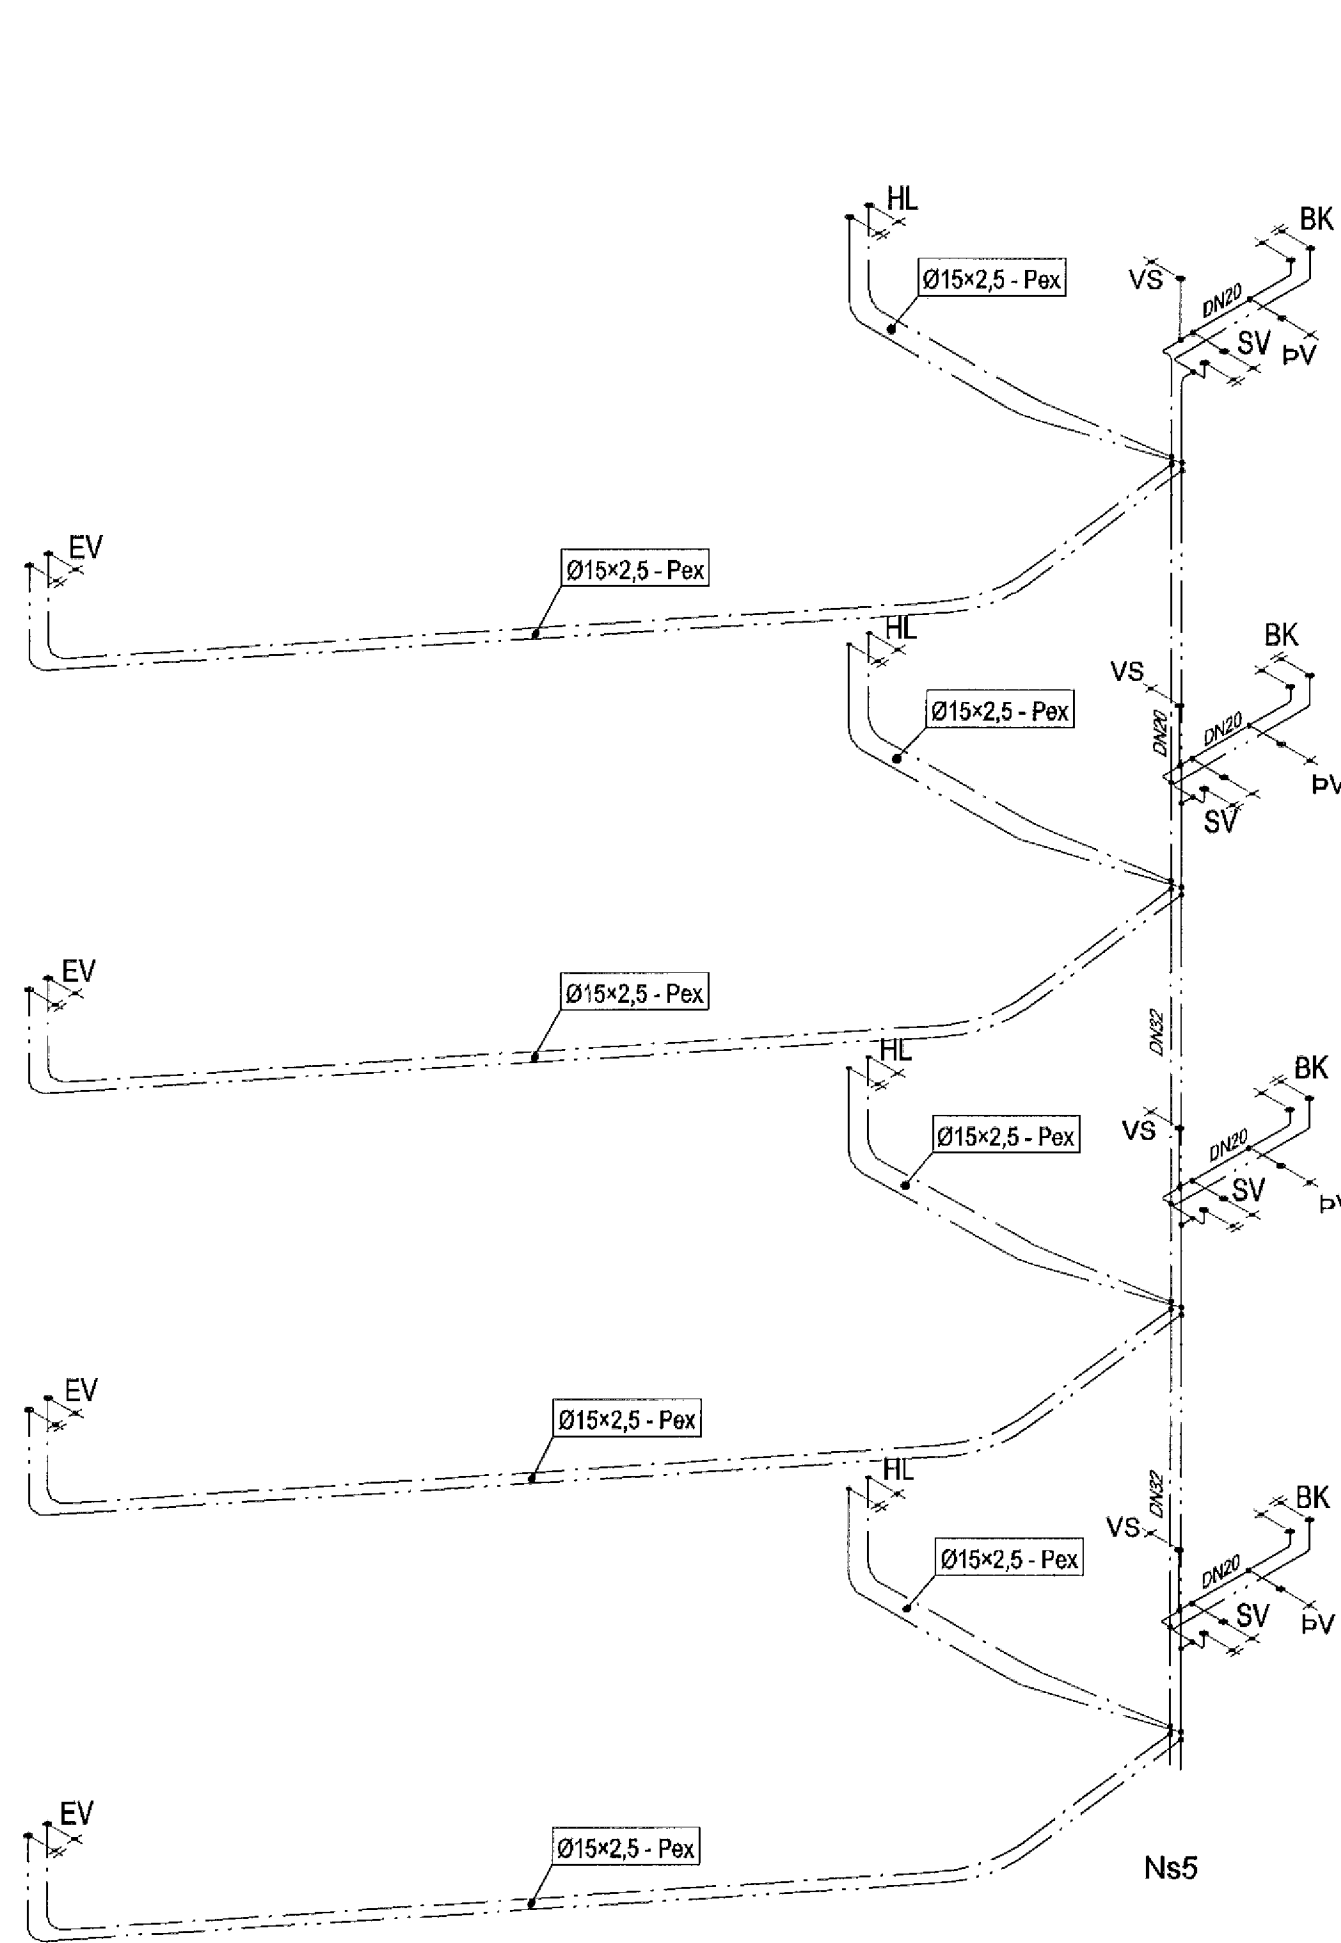

Skjalón 7

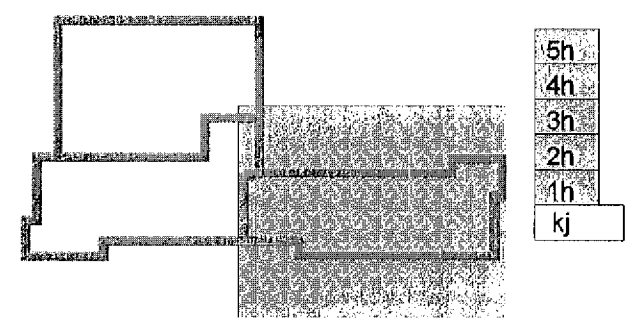

Útg. Dags. Skýring Hanna Ö Yfirfarir



VERKFRÆÐISTOFA

BÆJARHRAUN 20 • 220 HAFNARFJÖRÐUR • KENNIT. 710796-2899
vsb@vsb.is • Sími 585 8600 • Fax 585 8610 • www.vsb.is

Aflun sérhönnuðar
Sveinn Áki Sverrisson
Kt: 230855 5609 • aki@vsb.is

Verkefni
SKIPALÓN 7
221 HAFNARFIRÐI

Verktíð
Lagnir
Neysluvatnslagnir
Rúmmynd

Hinnáð	Teiknað	Yfirfarir	Kvartel	Síða
BIB	RS	SÁS	-	/ A1
Dags.	Verkefni	Teikning	Útgáfa	
18.01.2013	12151	7 P3 902	-	