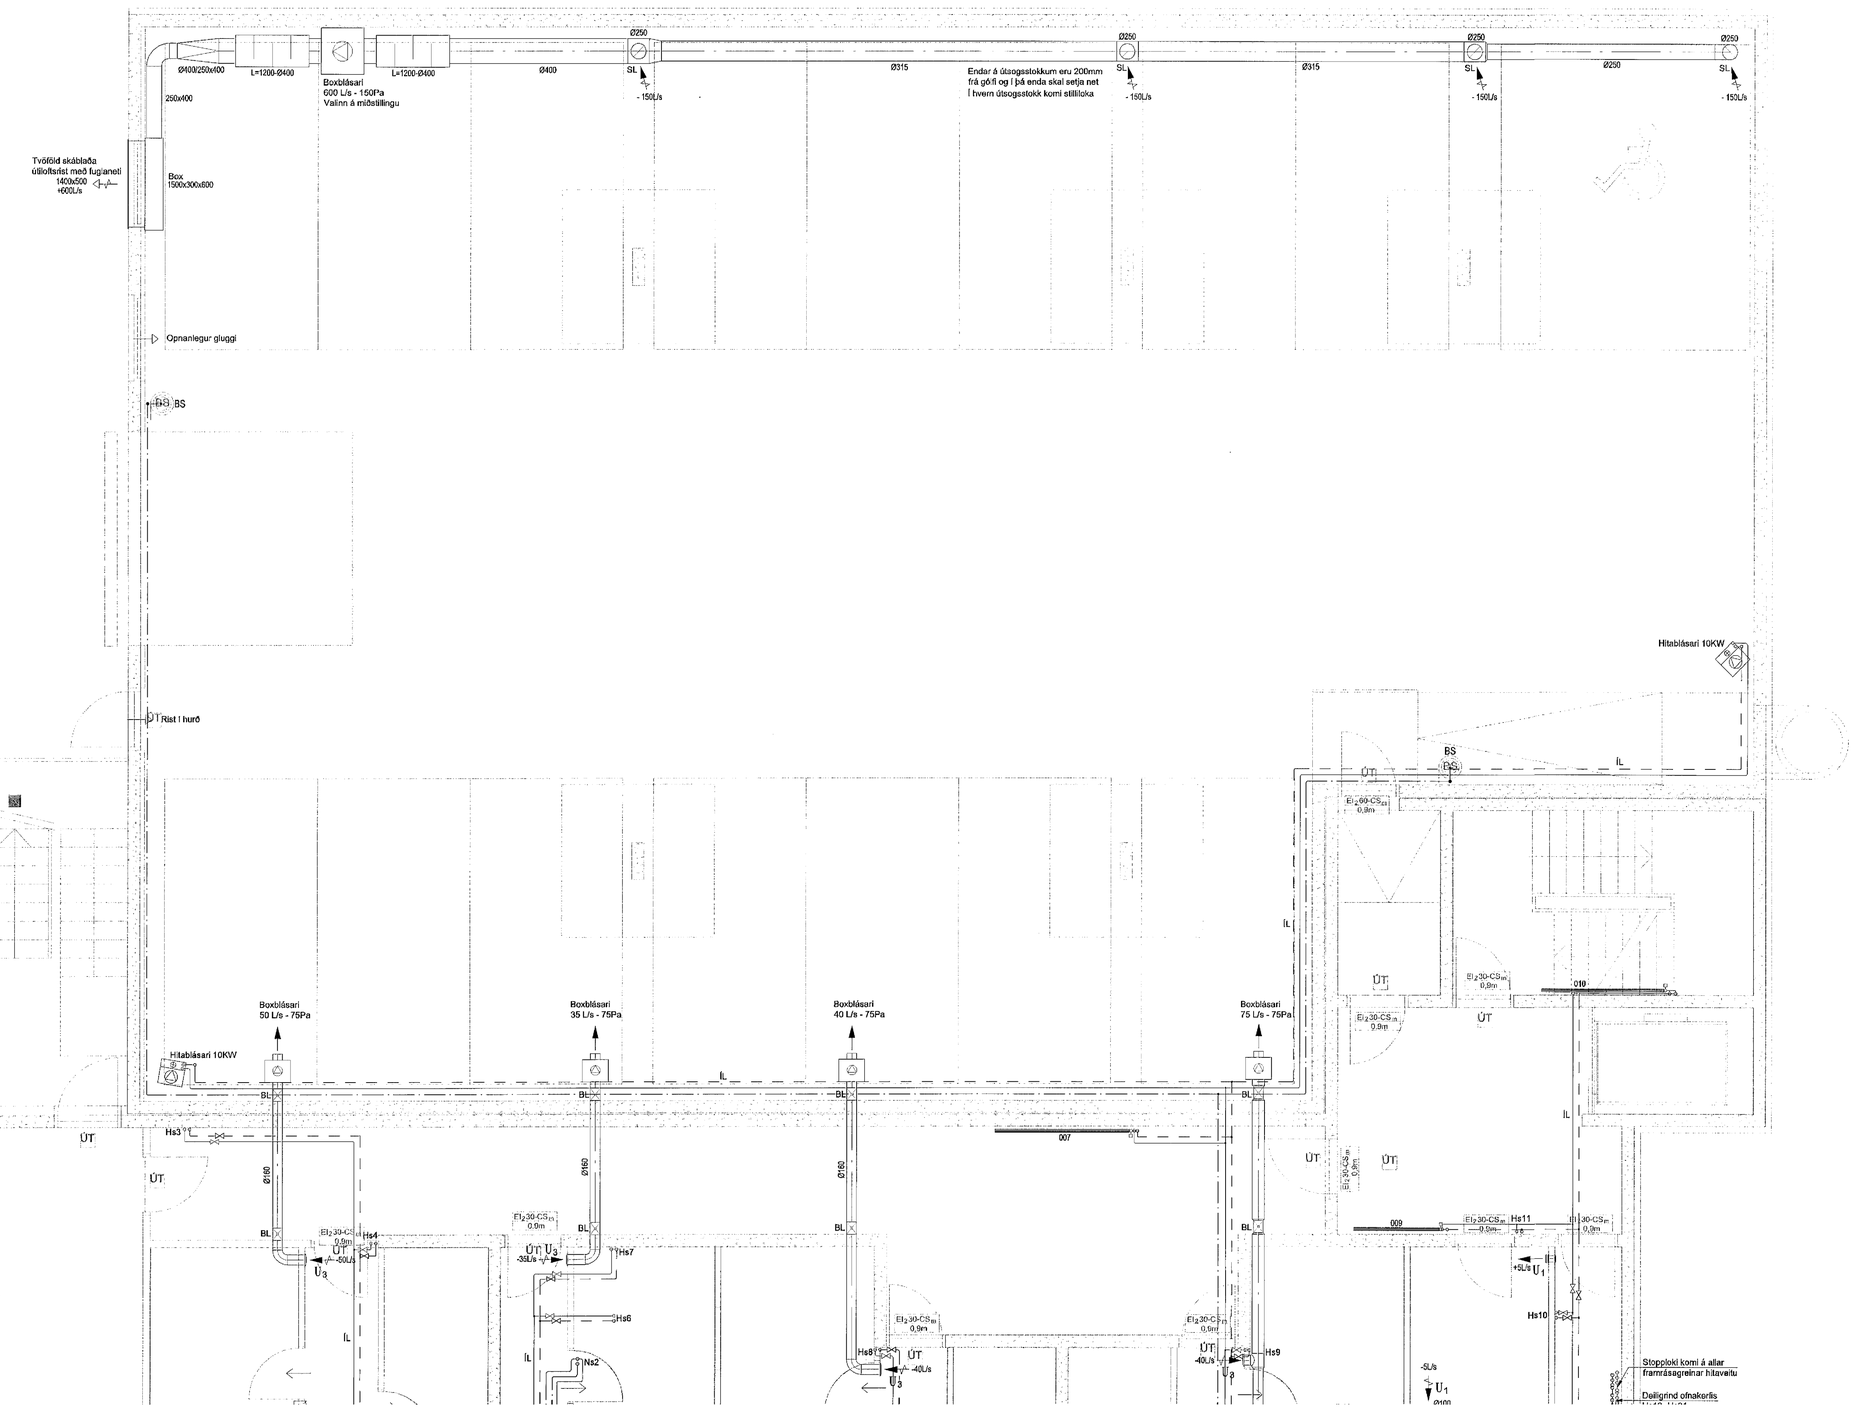

Samþykkt þann
09. jan. 2014
Byggingafulltrúinn í Hafnarfirði
Eh. Hrólfur S. Gunnlaugsson

SKÝRINGAR

Almennar skýringar sjá teikningu P0 000 og L0 000

Skipalón 7

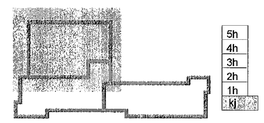

Útg.	Dags.	Skýring	Hannað/Yfirfarið

VSB
VERKFRÆÐISTOFA
BÆJARHRAUN 20 • 220 HAFNARFJÖRÐUR • KENNIT. 710796-2899
vsb@vsb.is • Sími 585 8600 • Fax 585 8610 • www.vsb.is

Áritun sérhönnuðar
Sveinn Áki Sverrisson
Kt: 230855 5609 • aki@vsb.is
Verkheiti
SKIPALÓN 7
221 HAFNARFIRÐI
Verkhluti
Lagnir
Hreinlætis-, hitalagnir og loftræsing, kjallari
Grunnmynd

Hannað	Teiknað	Yfirfarið	Kvarði		Staða
BIB	BIB/GG	SÁS	1:50	/ A1	-
Dags.		Verkefni	Teikning		Útgáfa
18.01.2013		12151	7 P2 -01		-

V:\2012\12151 Skipalón 1-7, Hafnarfirði\1-Teikningar\12-Project_Navigator\12151-Skipalón 1-7\Sheets\Lo\7 P2-01-02 - dwg