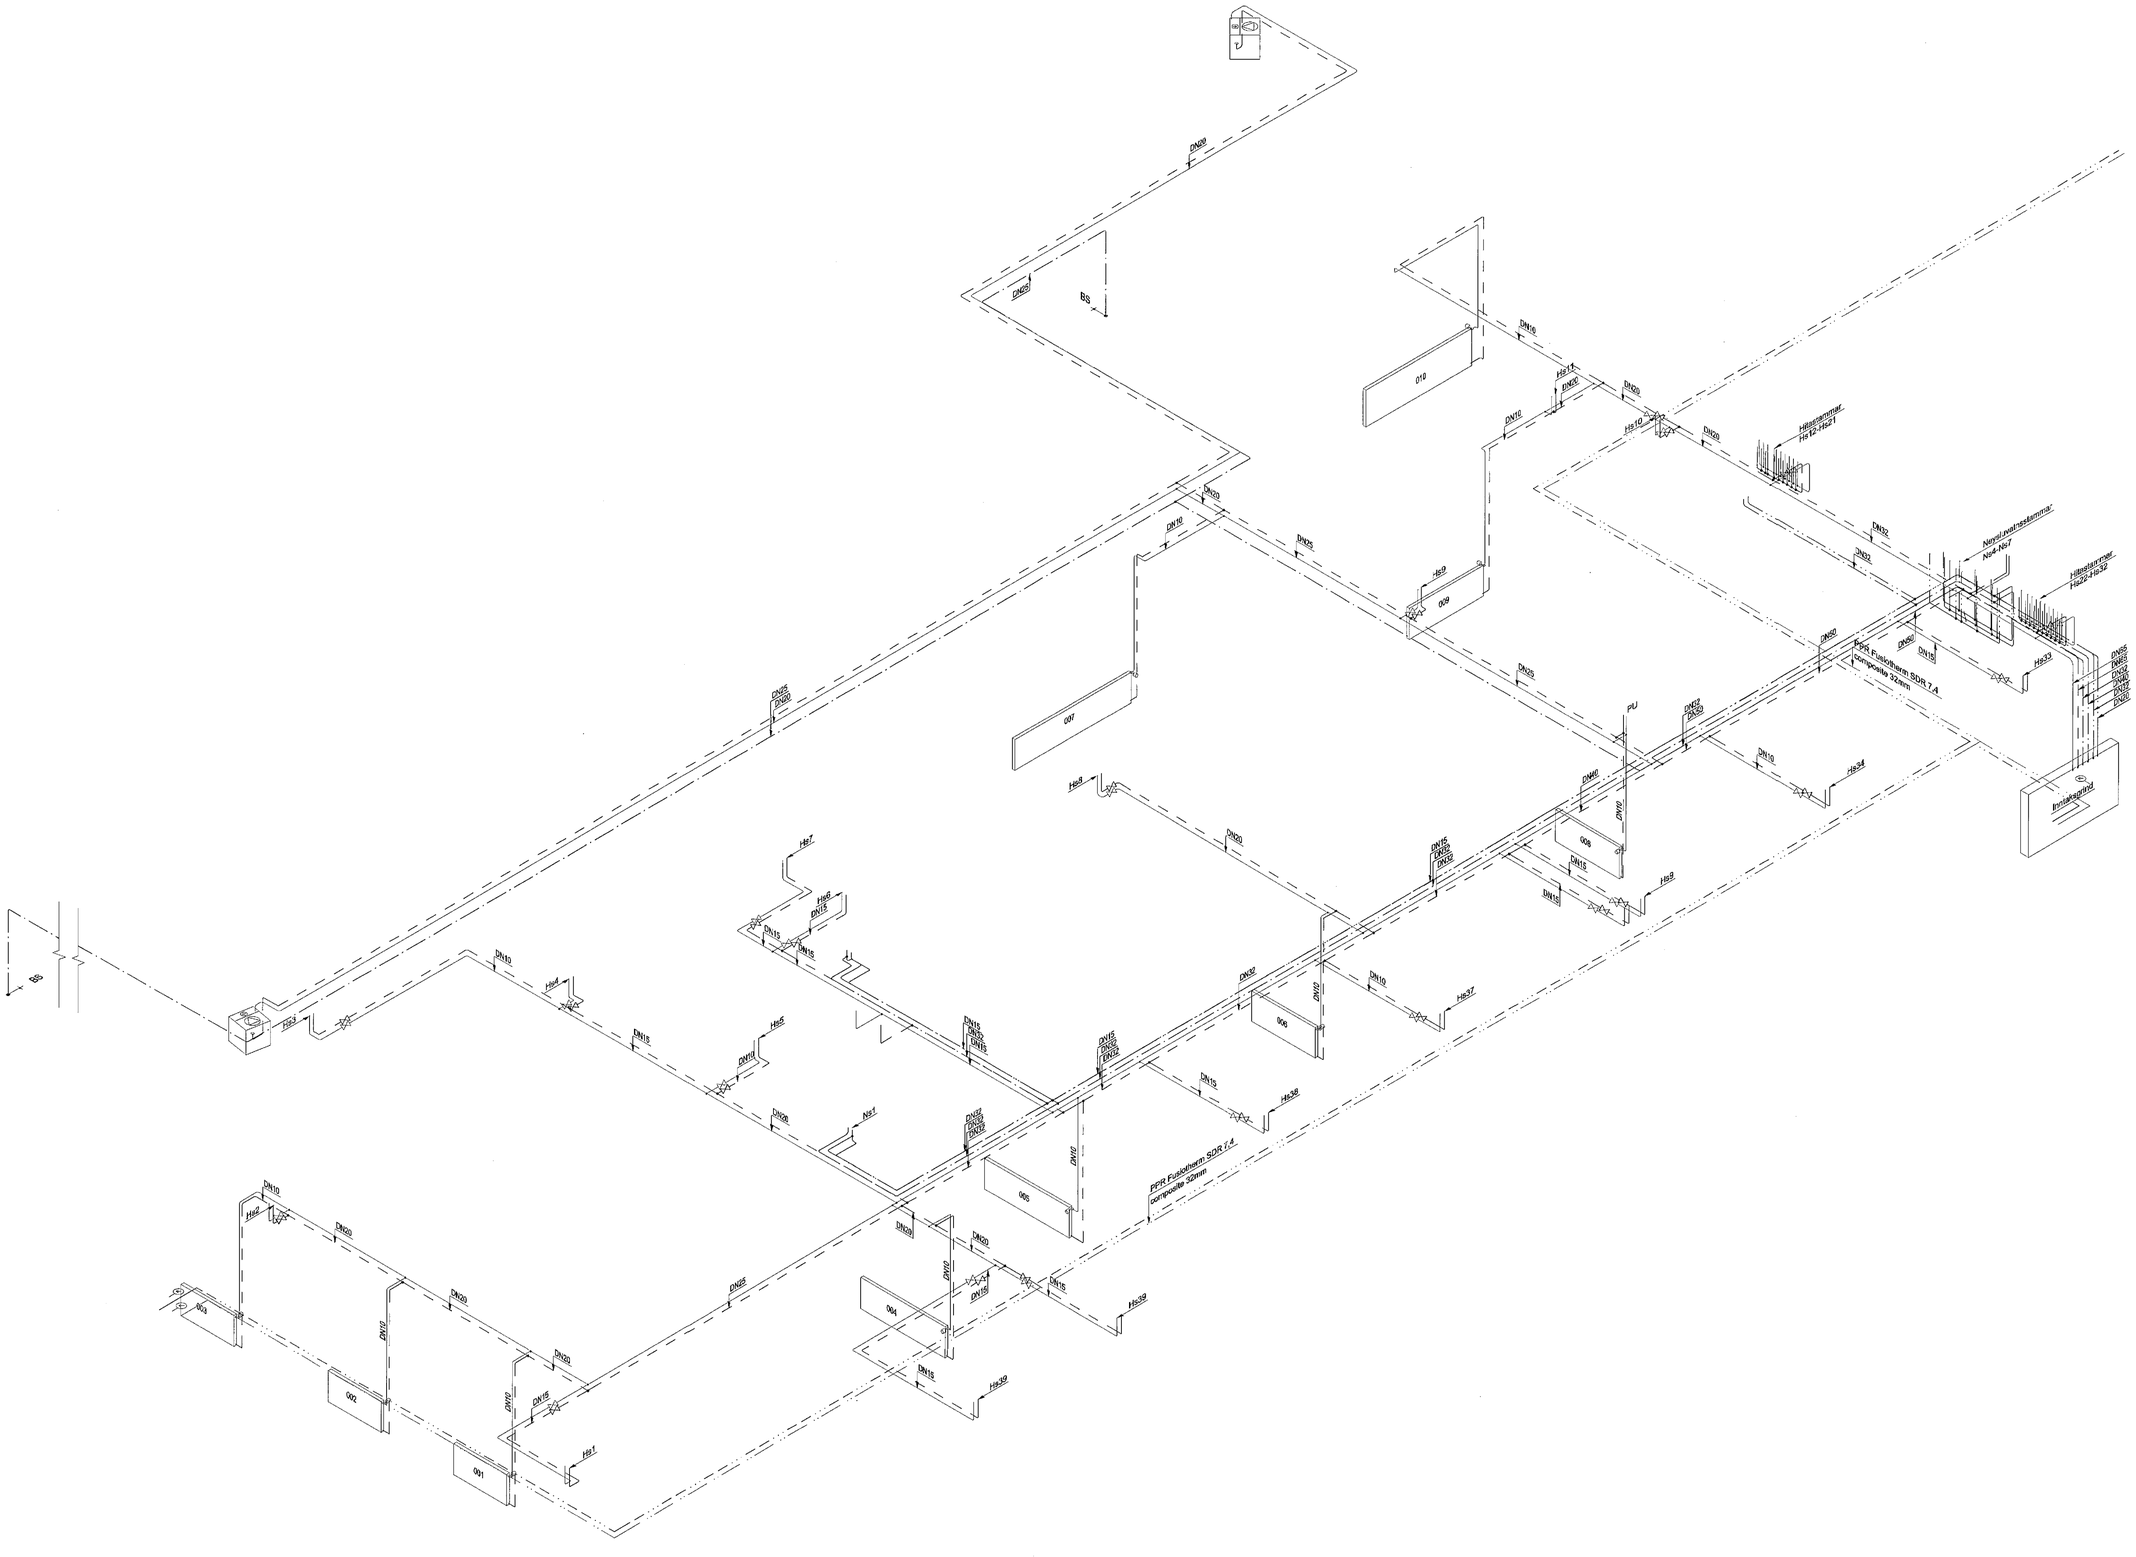

Samþykkt þann
13. jan. 2014
Byggingafulltrúinn í Hafnarfirði
F.h. Hrólfur S. Gunnlaugsson

SKÝRINGAR

Almennar skýringar sjá teikningu P0 000

Skipalón 5

ÁSK ARKITEKTAR
ÁSAL- OG SAMÉIGINGARÞJÓNUSTUR
SIGURLAUG SIGURÐARDÓTTIR, ARKITEKT FAÍ
01. júlí 2013

Útg. Dags.	Skýring	Hannað/Yfirfarið

VSB
VERKFRÆÐISTOFA

BÆJARHRAUN 20 • 220 HAFNARFJÖRÐUR • KENNIT. 710796-2899
vsb@vsb.is • Sími 585 8600 • Fax 585 8610 • www.vsb.is

Áritun sérhönnuðar
Sveinn Áki Sverrisson
Kt: 230855 5609 • aki@vsb.is

Verkheiti
SKIPALÓN 5
221 HAFNARFIRÐI

Verkhluti
Lagnir
Neysluvatns- og hitalagnir í kjallara
Rúmmynd

Hannað	Teiknað	Yfirfarið	Kvarði		Stöð
BIB	BIB	SÁS	-	/ A1	-
Dags.		Verkefni	Teikning		Útgáfa
26.06.2013		12151	5 P2 901		-

V:\2012\12151 Skipalón 1-7, Hafnarfirði\IT-Teikningar\T2-Project_Navigation\12151-Skipalón 1-7\Sheets\Lagnir\5 P2 901.dwg