




NORÐURHLIÐ, mkv. 1:100

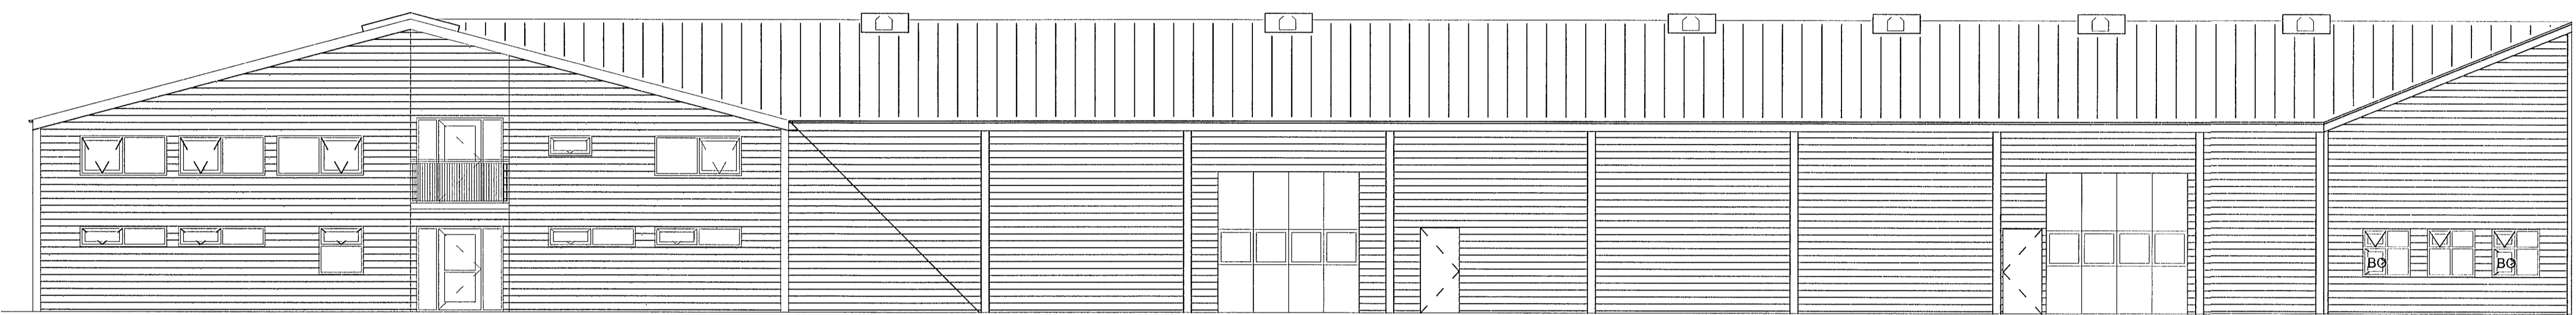


AUSTURHLIÐ, mkv. 1:100

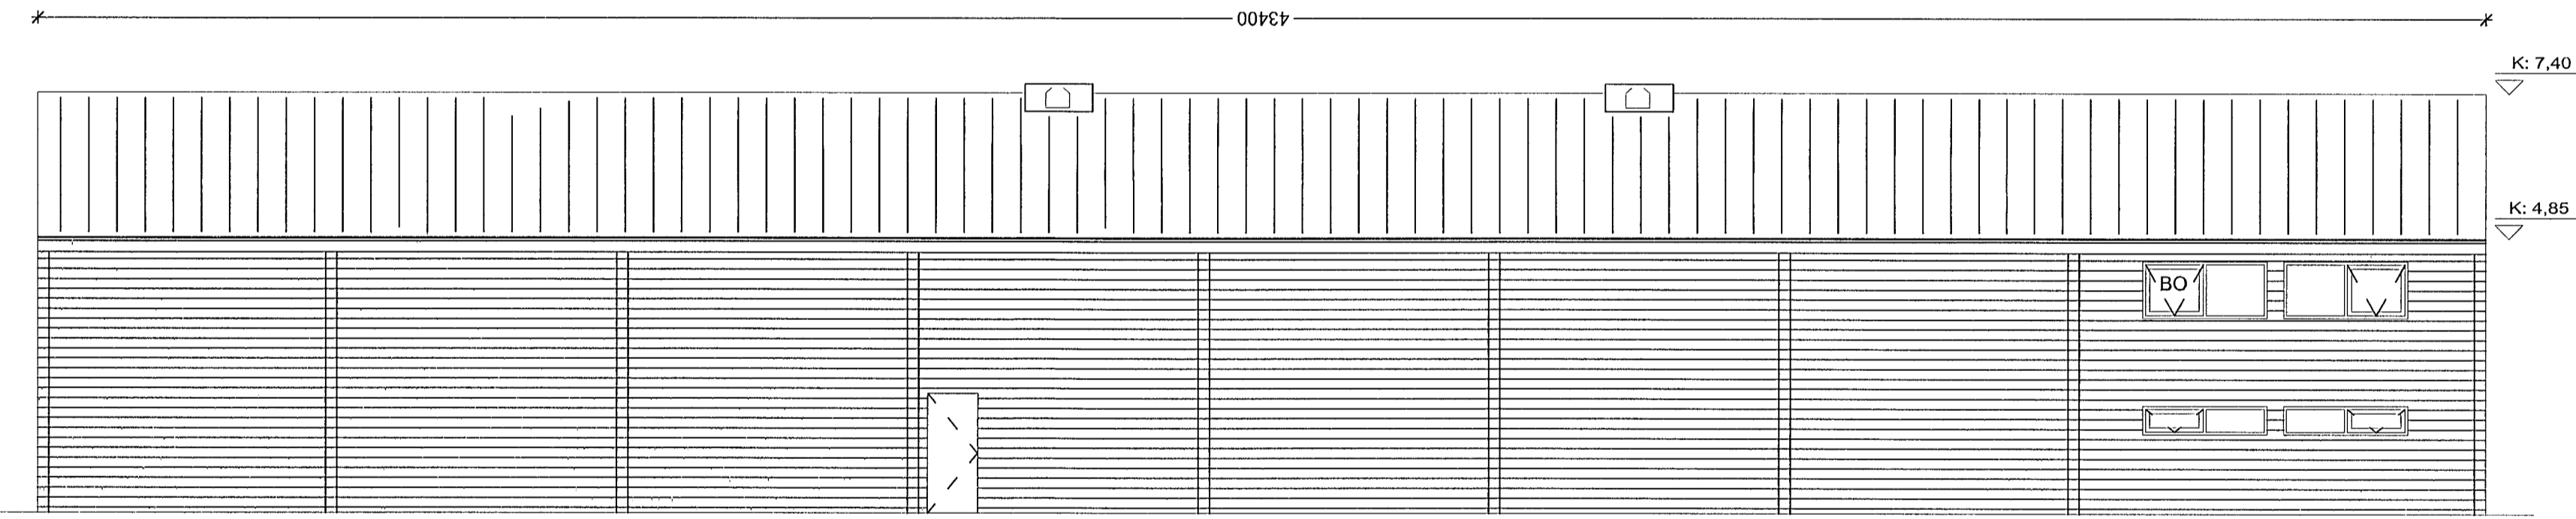

SUÐURHLIÐ, mkv. 1:100

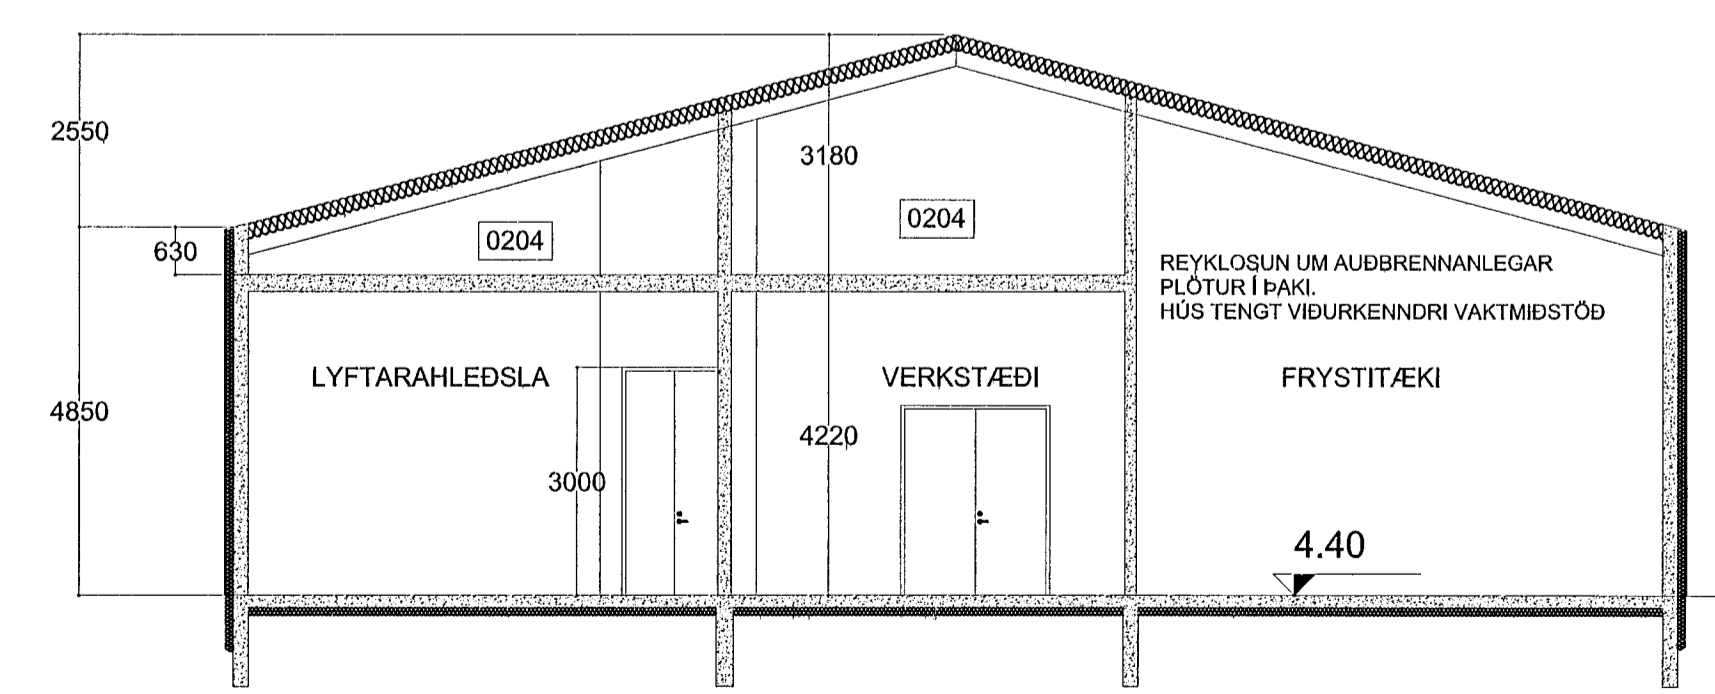

SNEIÐING B-B, mkv. 1:100

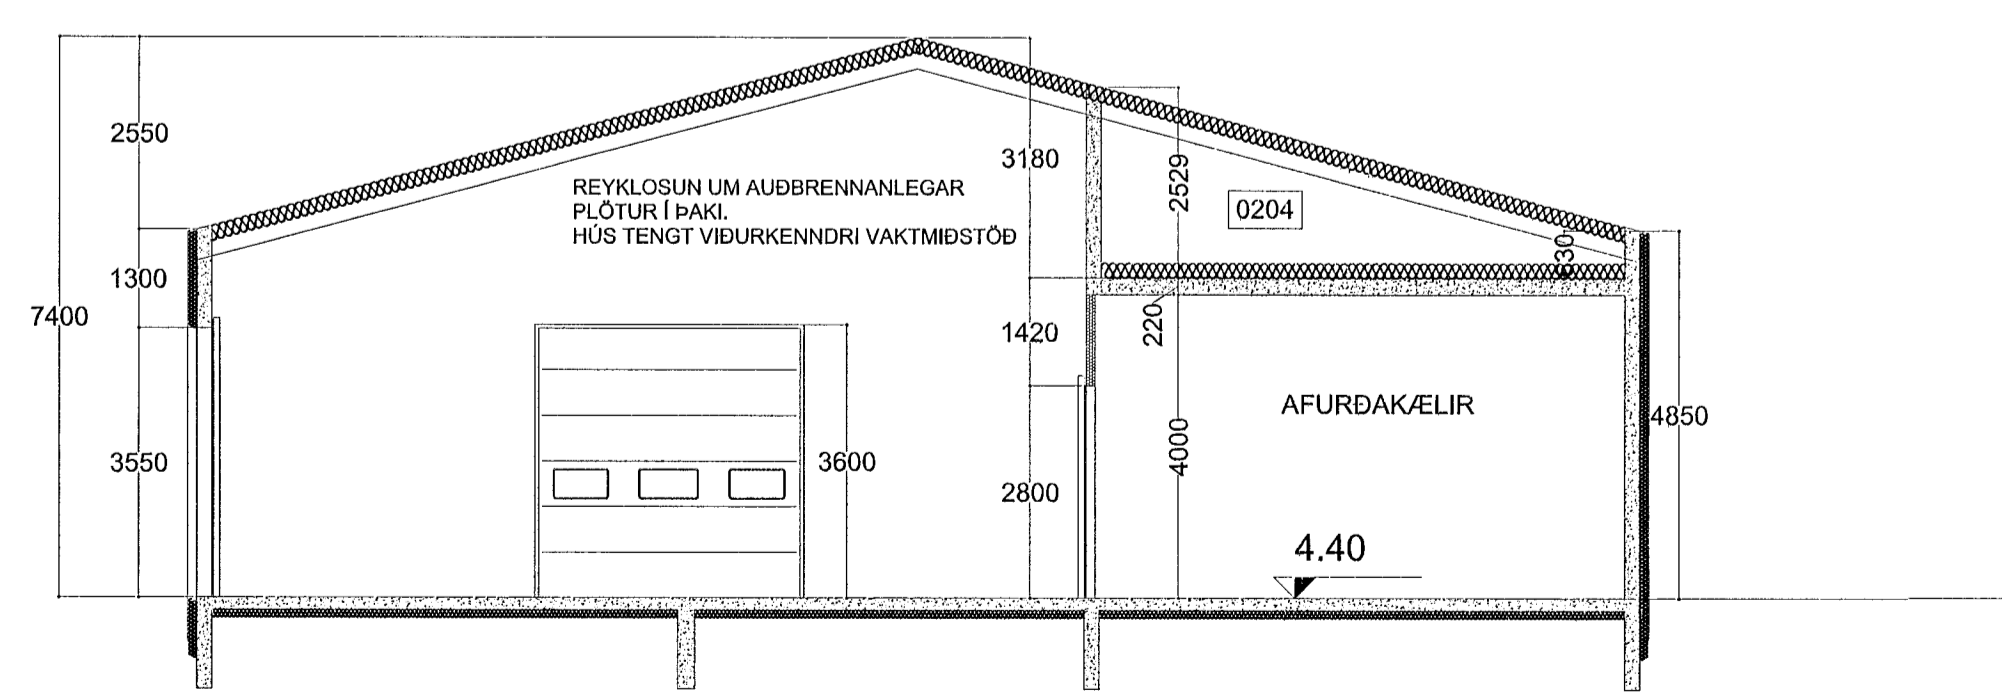

SNEIÐING A-A, mkv. 1:100


SKÝRINGAR:

ENDURSKODUN:	DAGS.	TEKNI.	YFIRF.
H:			
G:			
F:			
E:			
D:			
C:			
B:			
A:			

VERKKAUPI
REKSTRARFÉLAGIÐ ESKJA HF.
VERKHEITI
ÓSEYRARBRAUT 17, HAFNARF.
EIRNI
ÚTLIT - SNEIÐINGAR

VERKFRÆÐISTOFAN® möndull Bírholti 5, 105 Reykjavík Sími 692-7991, kt. 691164-1139 Netfang sveitstjorn@mendull.is SVEINBJORN JONSSON Byggingaverkfræðingur	TEKNI SVBJ YFIRFARID
DAGS. ÚTGAFU NOV. 2013	KENNITALA ÚTGEFANDA 261254-7949
ÚTGEFID SVEINBJORN JONSSON	STÆRD A1
VERK NR 2294-E	BLAD NR 102
ENDURSK. A1	

17.12.2013

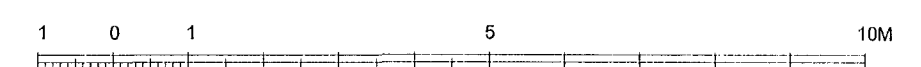

Tekningin berst er gælin út af undirrituðum fyrir hönd eignaða höfundar. Tekninguna má ekki afrita með neinum hætti, að hluta til eða í heild á skýrlega leyfis höfundar.