




GRUNNMYND 1:20

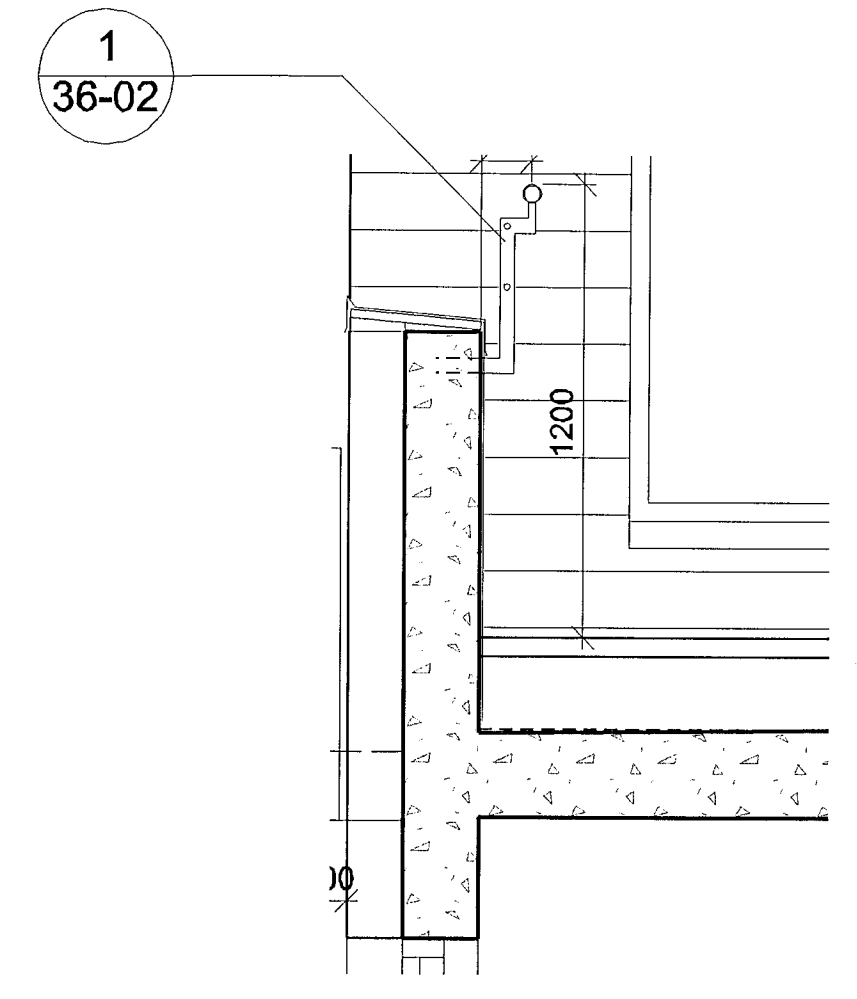


SNEIDING 1:20
Handrið svalir 5. hæð

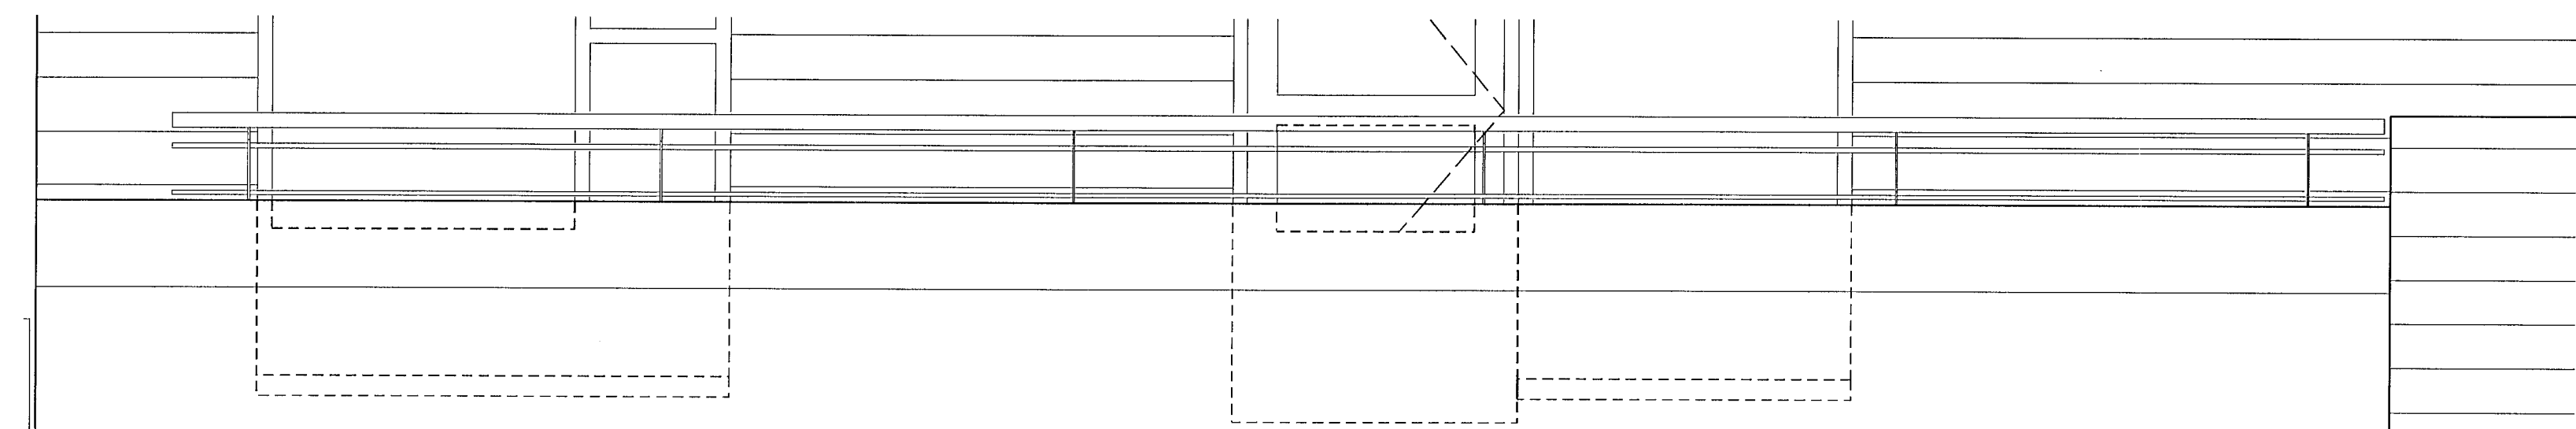

ÚTLIT 1:20
Handrið svalir 5. hæð

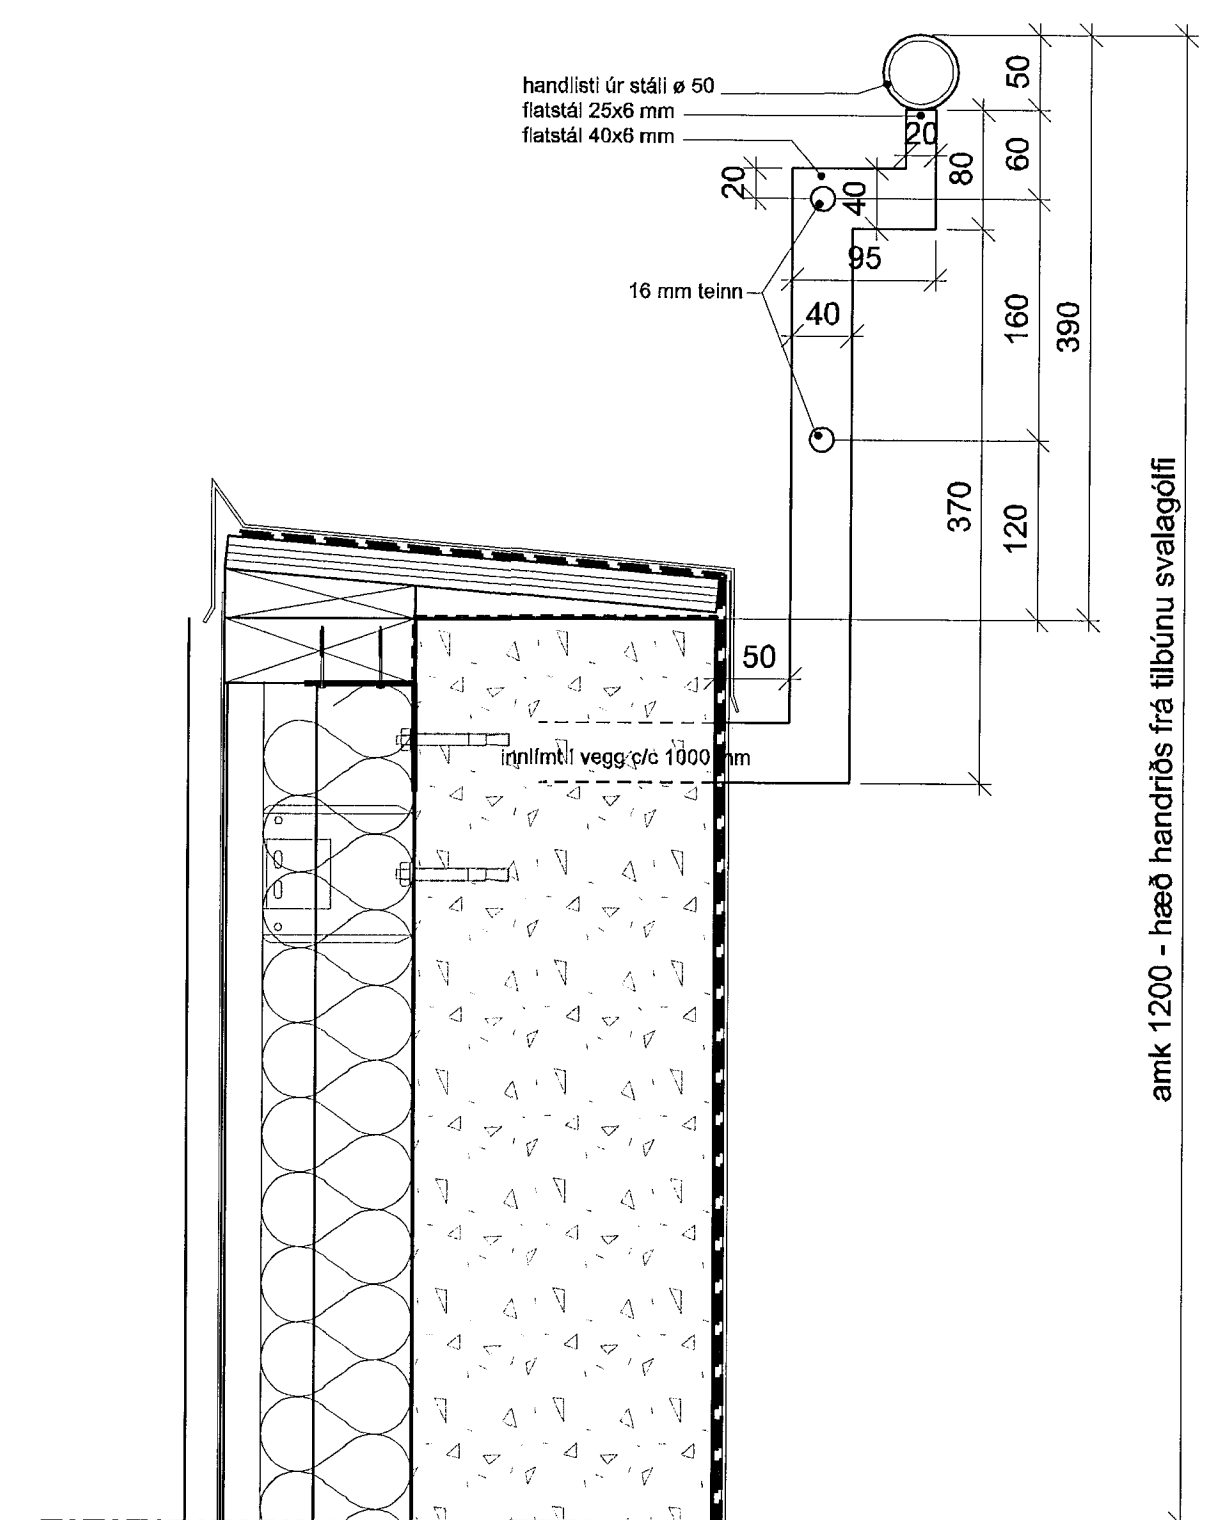


DEILI 1:5
Sneiðing í handrið á þaksvölum

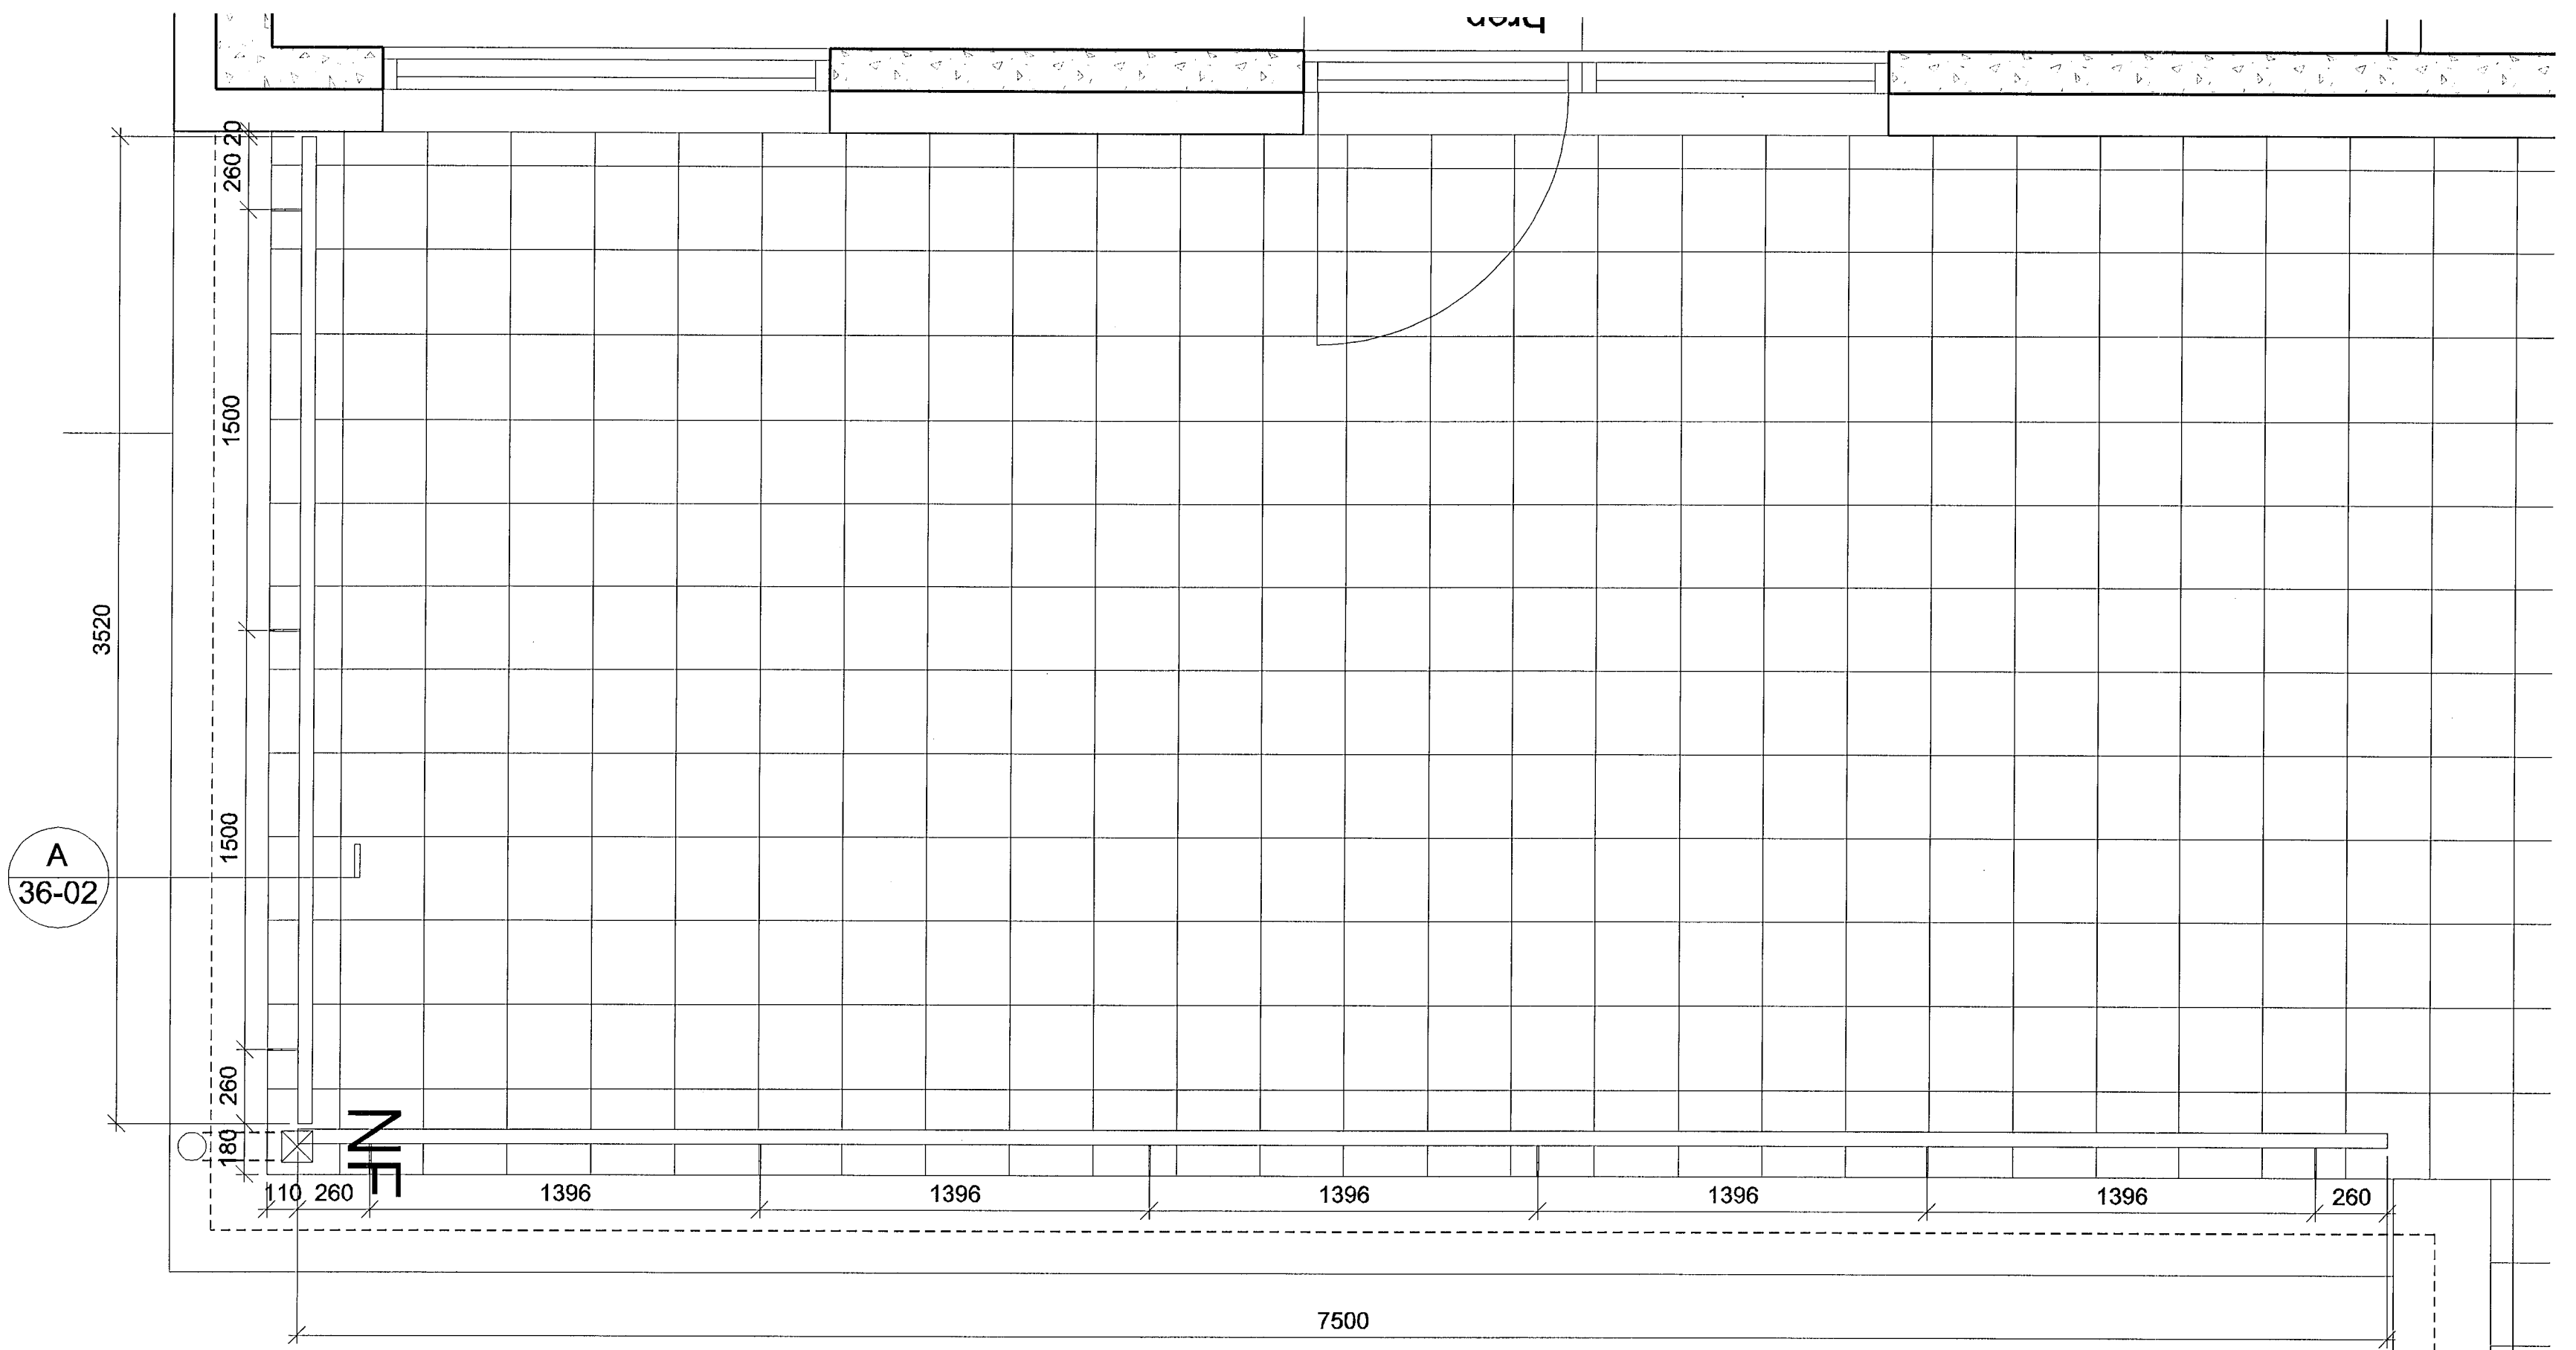

GRUNNMYND 1:20
Handrið svalir 5. hæð

ÓTGAFA	TEIKNAD	TYPFARFAD	LDAGS
BRÉTTYNGAR			

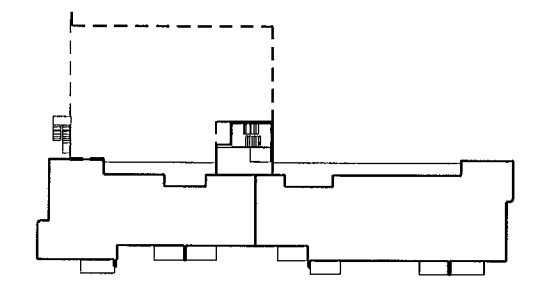

ASK ARKITEKTAR EHF.
GEISLÓTTI 9 101 REYKJAVÍK
SÍMI 515 0300 FAX 515 0319
www.ask.is

ARITUN AÐALHÖNNUNBAR

Sigurður Sigjónsson
ASK ARK.F.Á.É. H.000787-8319
sigur@ask.is



VERKFRNI	SKIPALÓN 7 HAFNARFIRDI	MÖV 1 A1
TEIKNAD	VERKTEIKNING	1:20
TEIKNAD	HANDRÍÐ - SVALAR	SS
TEIKNAD		UEF
TEIKNAD		SS
TEIKNAD		18.11.2012
TEIKNAD		ÓTGAFA
VERKFRNI	0779	36-02