



ÚTLIT 1:20
Úttröppur

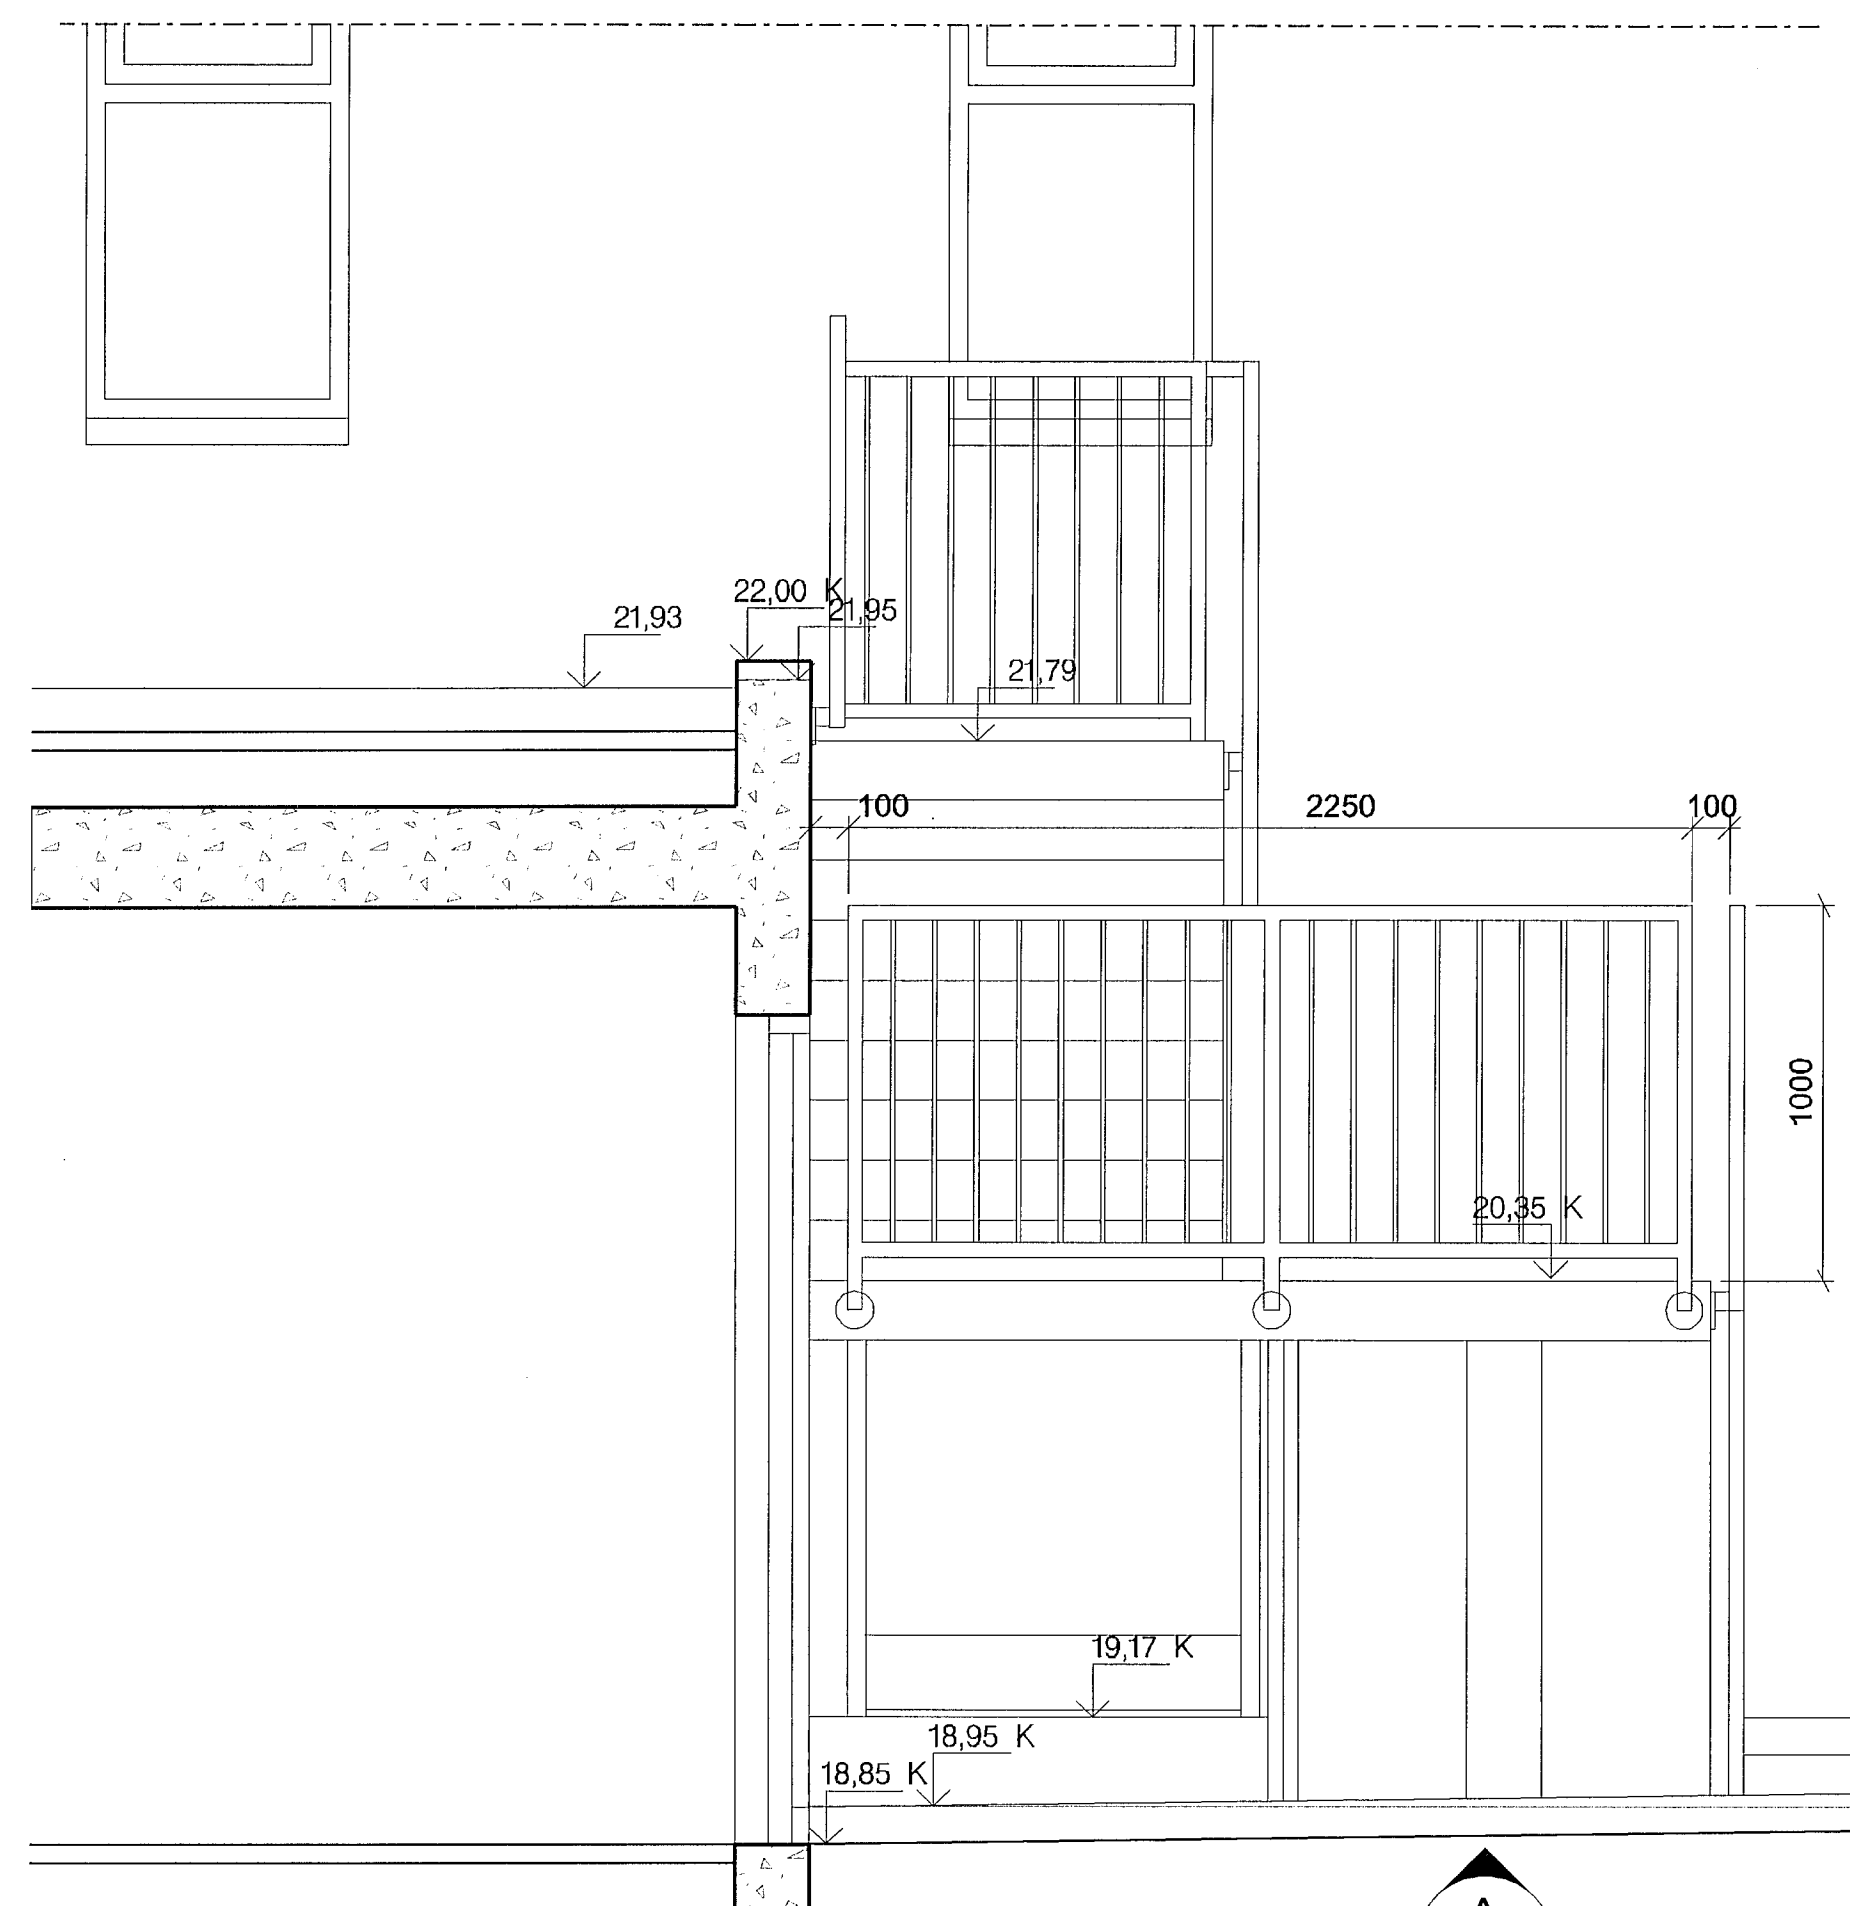

A
24-03


SNEIÐING 1:20
Úttröppur - kjallari

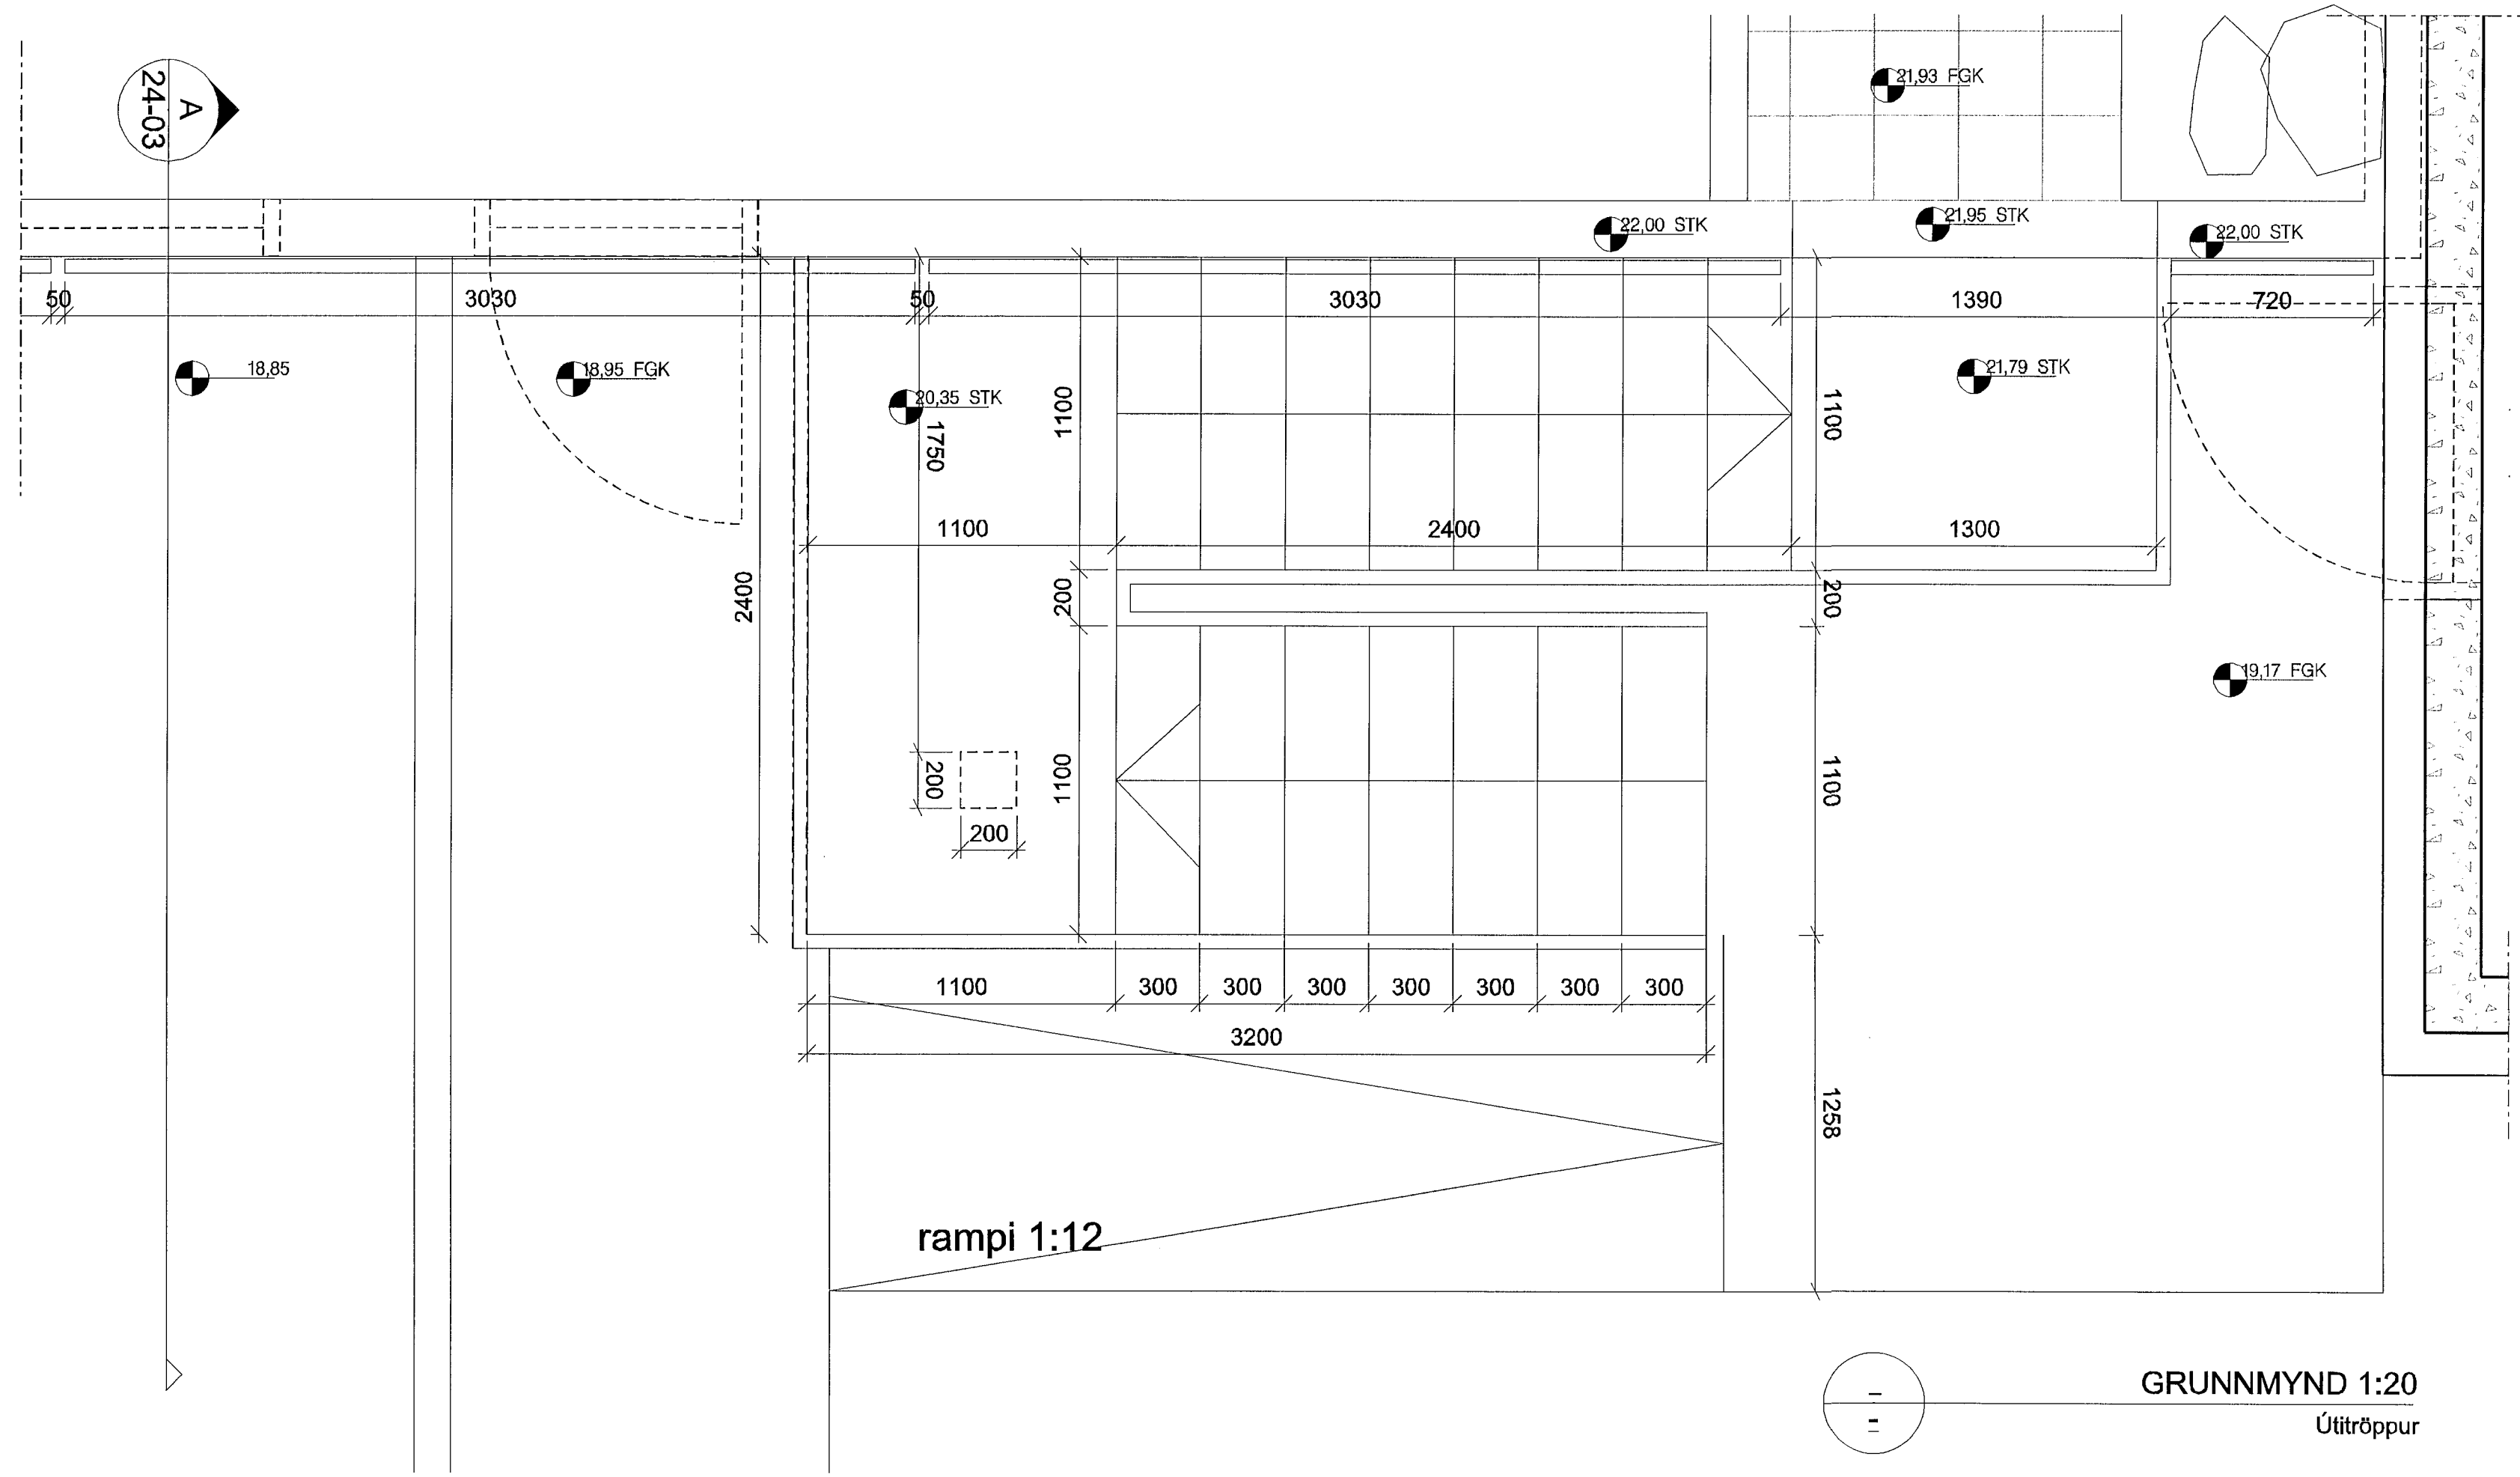

GRUNNMYND 1:20
Úttröppur

Samþykkt þann
14. jan. 2014
Byggingafróunir Hafnarfirði
Fh. Höfður S. Guðlaugsson

ÚTGAFA: 1 TEIKNAD 1 YFIRFARID 1 DAGB
BREYTINGAR

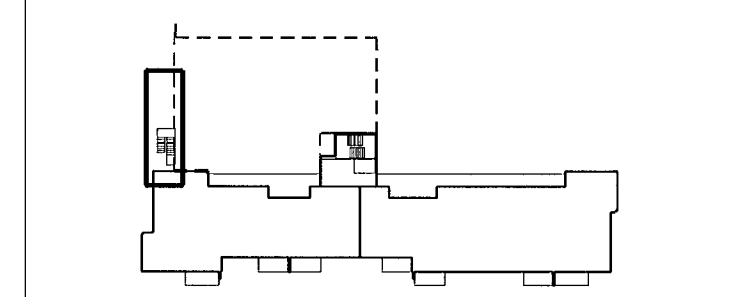

ASK ARKITEKTAR ÖP
GERSGÖTU 9 101 REYKJAVÍK
Sími: 515 0300 FAX: 515 0319
www.ask.is

ÁRITUN AÐALHÖNNUNÐAR
Sigrún Sigurðardóttir
Sigrún Sigurðardóttir
ARKIÞEY F.Á.L. XI 060767-0319
sigrun@ask.is

ASK
ARKITEKTAR

VIÐNEFNI
SKIPALÓN 7
HAFNARFIRÐI

TEIÐINGAR
VERKTEIKNING
HEITI TEIÐINGAR
ÚTTRÖPPUR

MOY 1:20
HAFNARVÍD SS
TEIÐINGAR UEF
VIÐE SS
DAGS 16.11.2012
ÚTGAFA

VEIÐINGAR
0779

ALMENNIR NÚMÉR TEIÐINGAR
24-03

© ÖLL AÐROT OG AÐRITUN TEIÐINGAR ER FÁÐ SAMÞYKKT ÁSK ARKITEKTA. EKKI SKAL MÆLA UPP AF TEIÐINGU.