
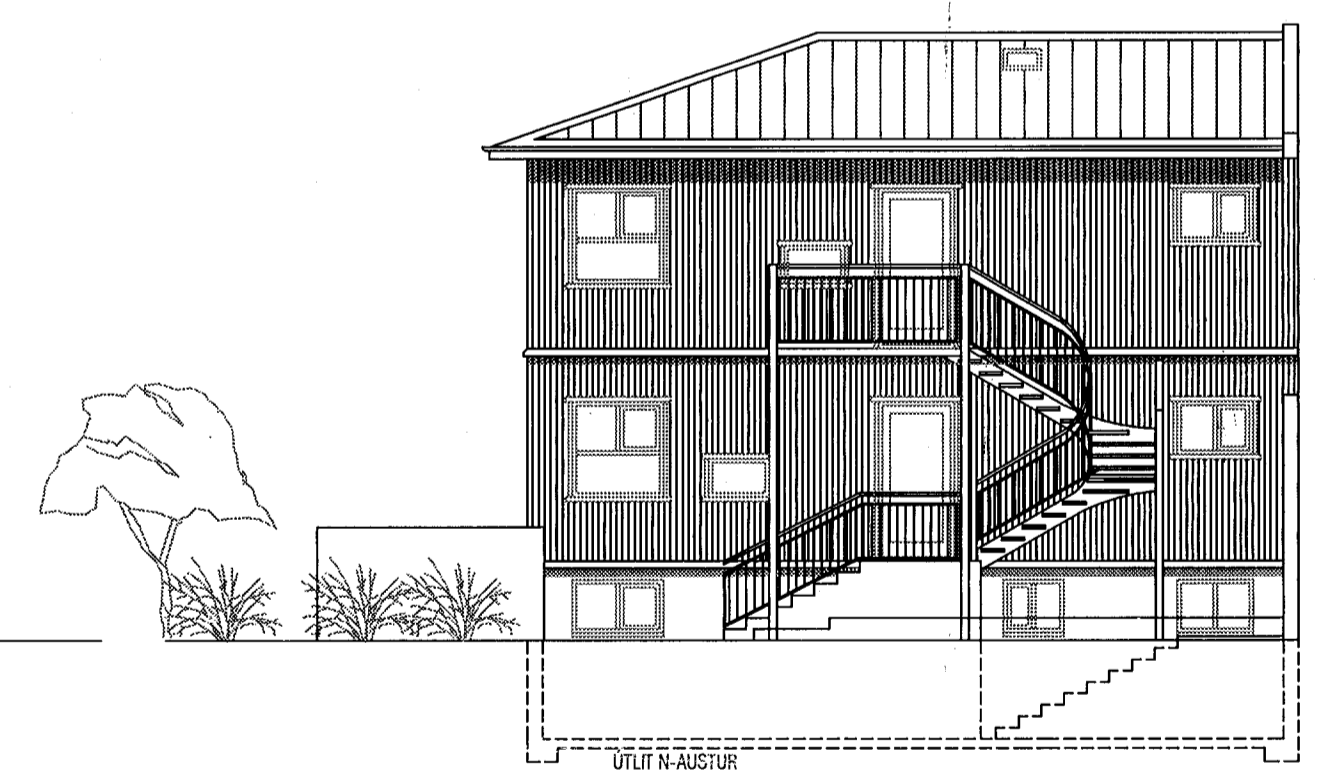


~~Samþykkt þann
14 JAN. 2013
Byggingafulltrúinn í Hafnarfirði
F.h. Brynjar Rafn Ólafsson~~

Samþykkt þann
14 JAN. 2014
Byggingafulltrúinn í Hafnarfirði
F.h. Brynjar Rafn Ólafsson

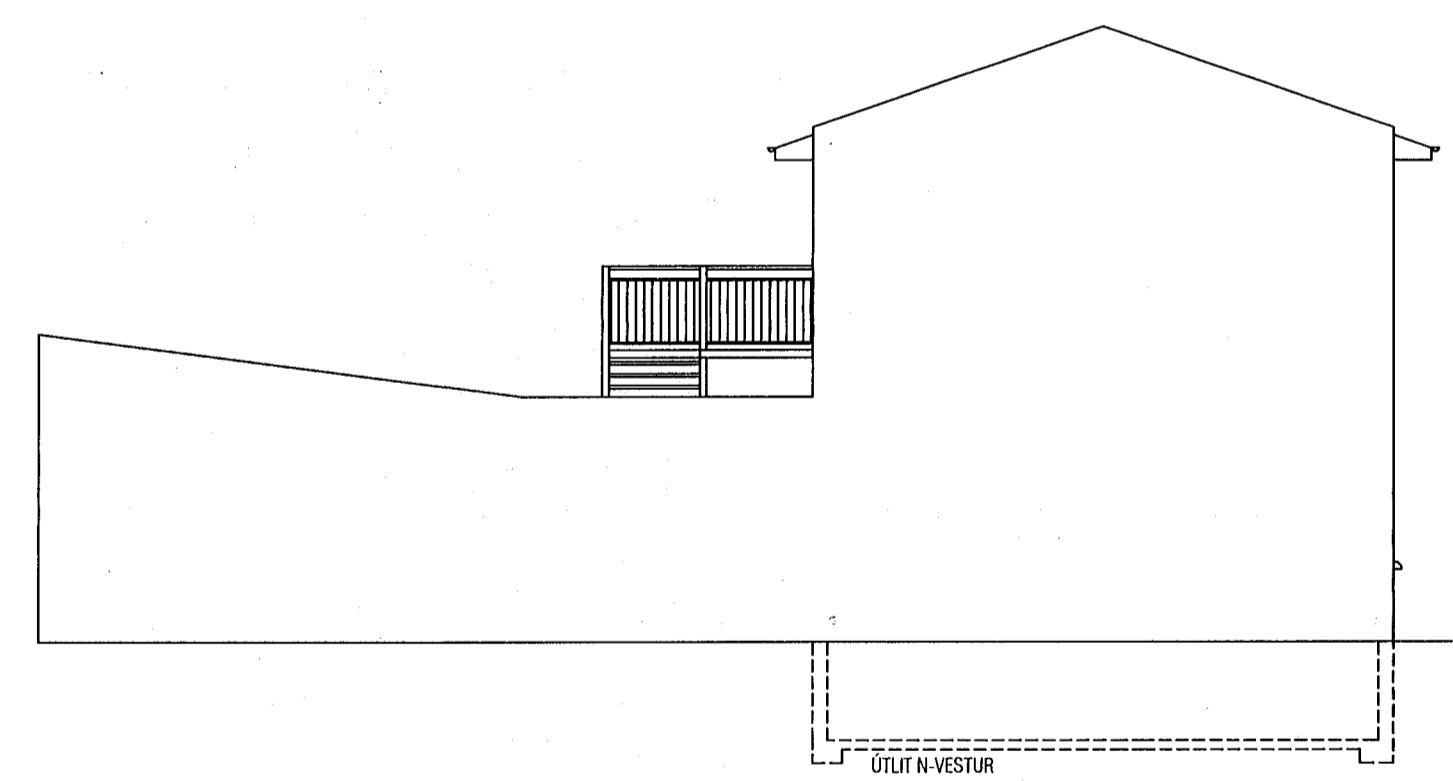

BREYTINGAR KOMA FRAM Á BLADI A-001.

mansard
teiknistofa ehf
Suðurlandsbraut 30, 108 Reykjavík
s: 862-7102 - kt.: 570394-2079
jonhrafni@mansard.is

Verkefni: AUSTURGATA 19, HAFNARFIRÐI
Efni: ADALUPPDRAETTIR
ÚTLIT

Verknúmer: A-13-05-02	Mkv.: 1:100	A2
Teikn. nr.: A-002	Dags: 03.07.2013	
Hannað: JHH	Teiknað: JHH	

Jón Hrafn Hlööversson byggingafræðingur
Kt.: 260662-6519
Samþykkt: