




AFSTÖÐUMYND, M.KV. 1:500.

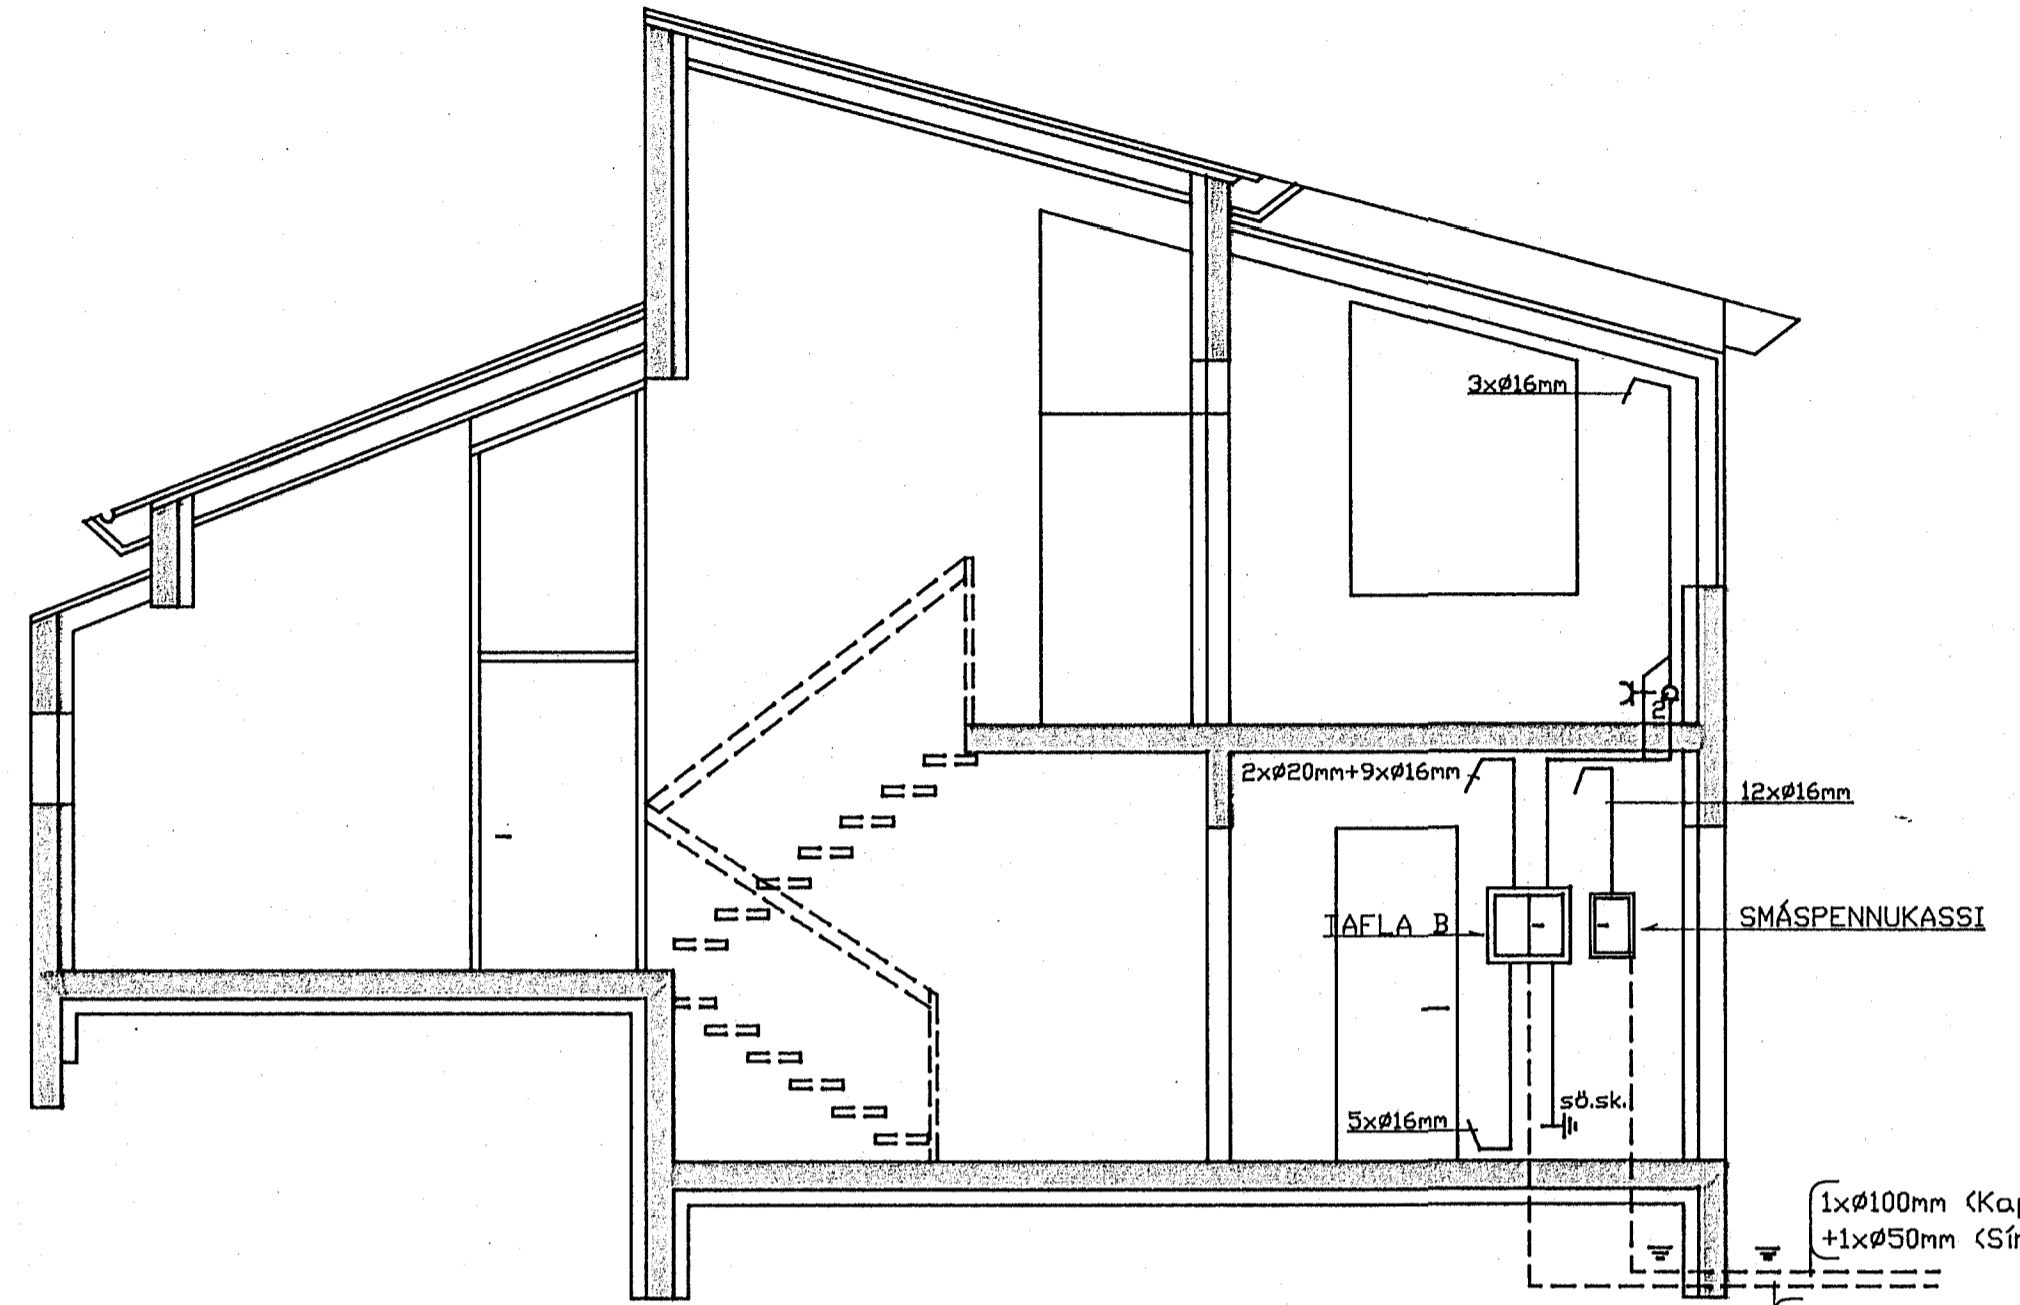

SNIB A-A, M.KV. 1:50.

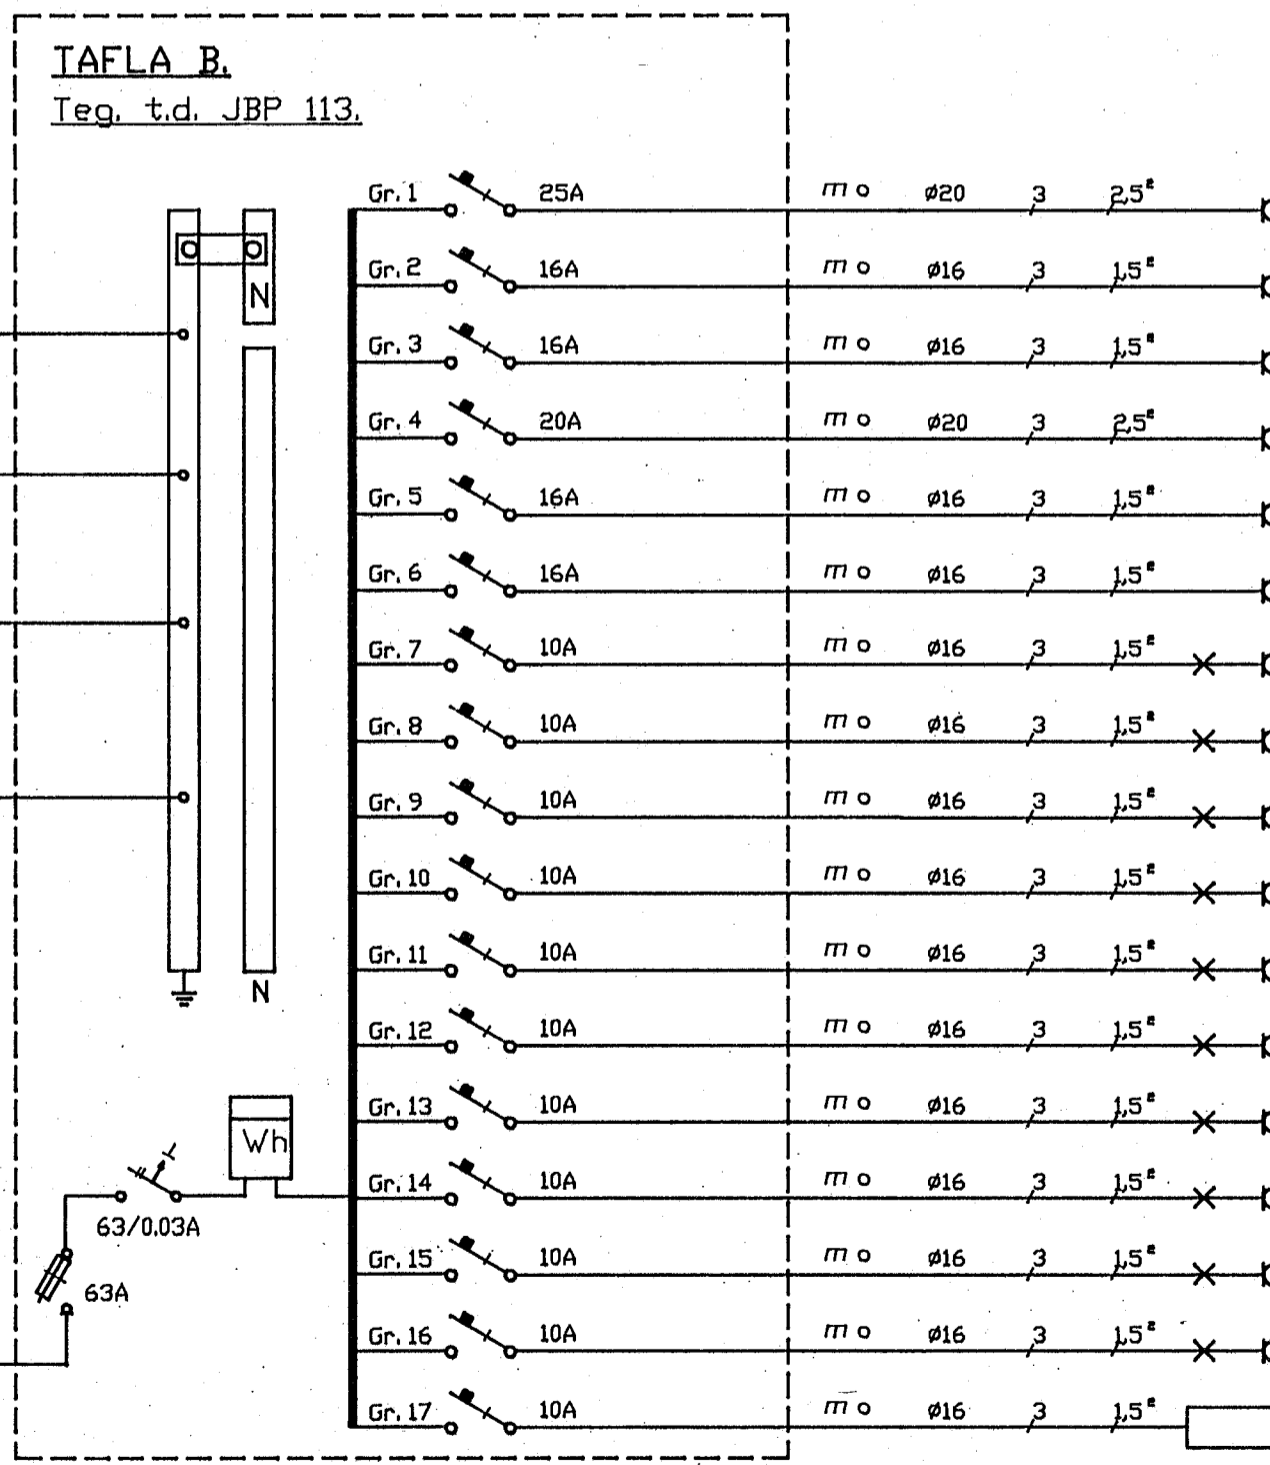

EINLÍNUMYND, M.KV. ENGINN.

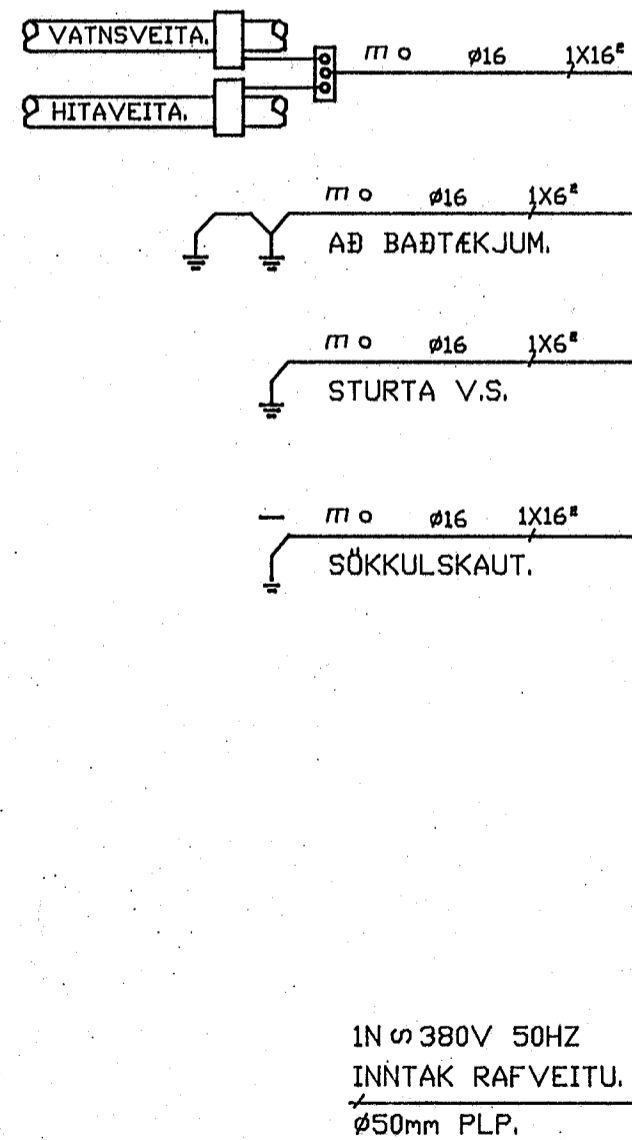

HITAVEITA TENGIST Á T-PARA

NR. DAGS. BREYTING

NR.	DAGS.	BREYTING

BREYTT **RAFMIÐSTÖÐIN SF.** HÖNNUN OG TEKNIÐRÁÐGJÖF
ISAVÖLLUN S. KEPLAVÍK 2-98-14860



BIRKIBERG 36, HAFNAFIRÐI.

AFSTÖÐUMYND, SNIB A-A,
EINLÍNUMYND.

TEKNI. NR. 89-315

TEKNI. NR. R-07

HAFNAD GBG TEIKNAD GRE TYPIRAFID DAGS. MAÍ, 1989 RYARDI 150/500