TAFLA A (TA) JBP 114 (EÐA SAMBÆRILEG)

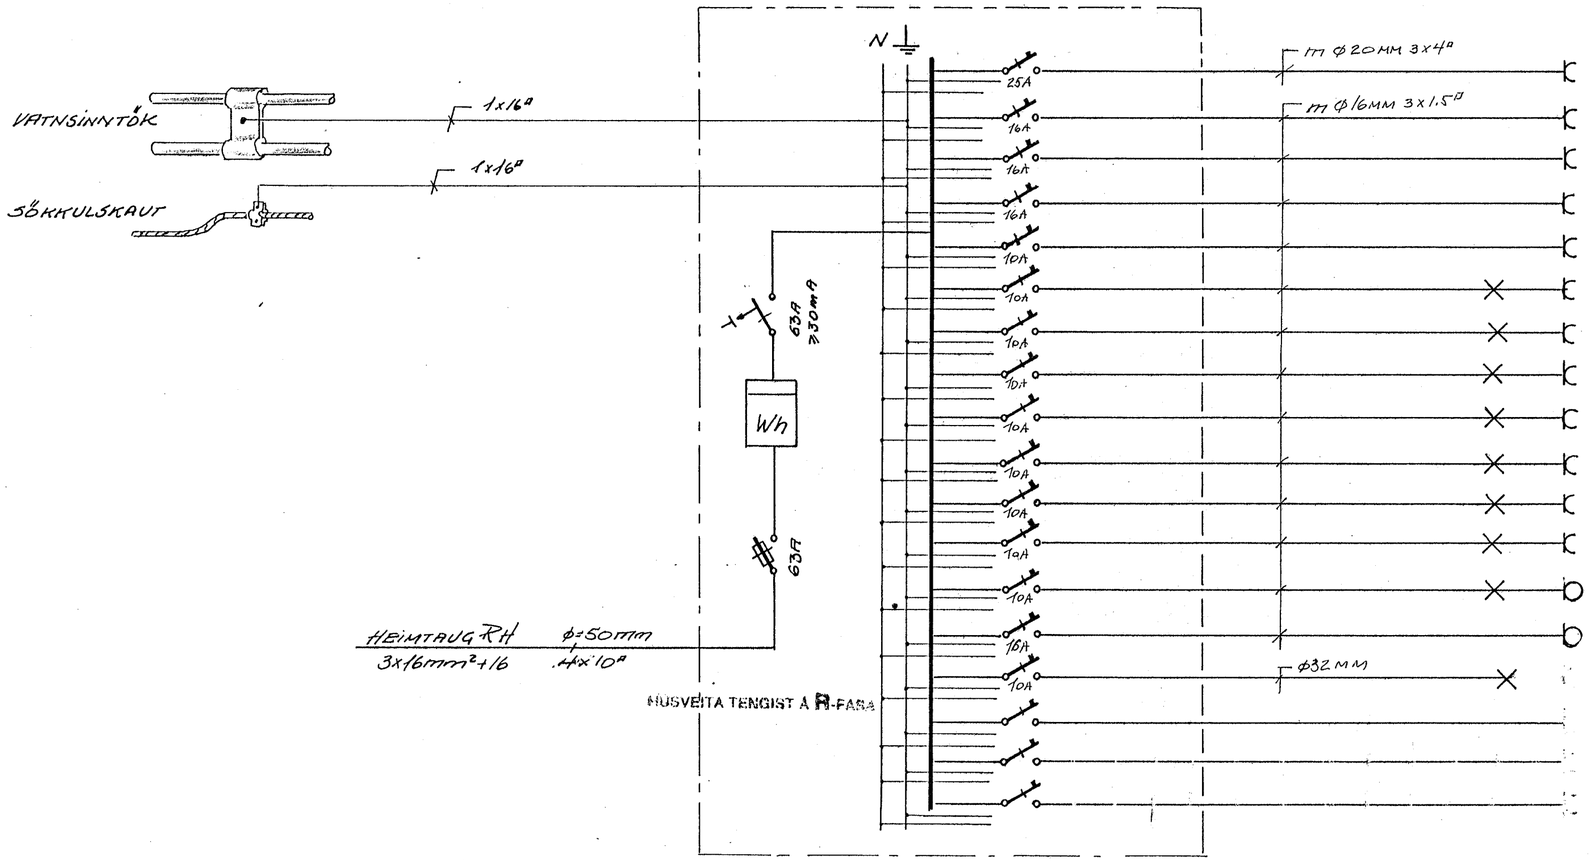

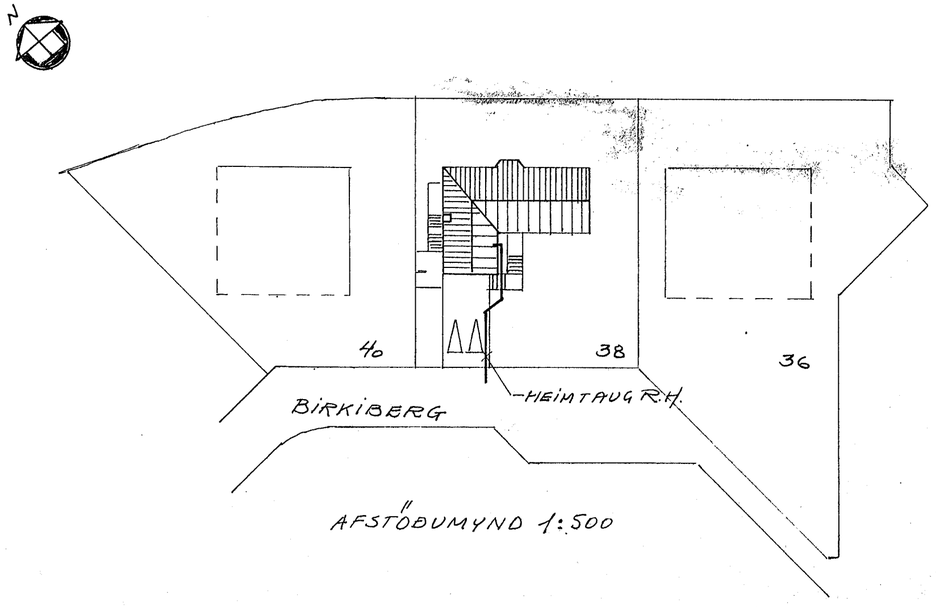

AFSTÖÐUMYND 1:500

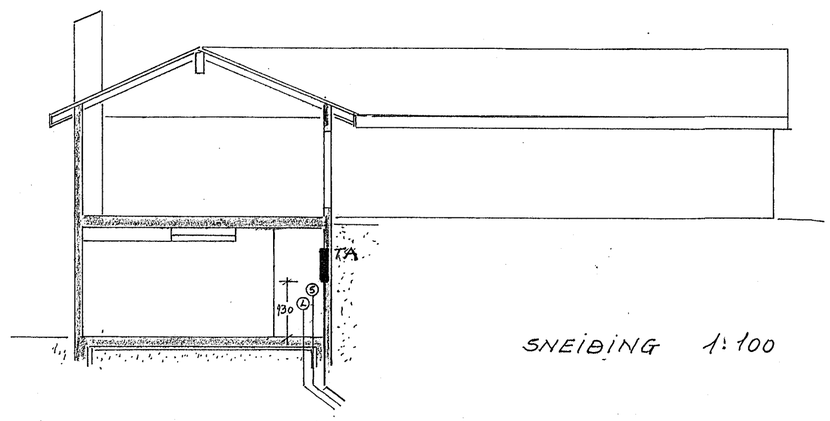

SNEIÐING 1:100

				Dags.	Nafn		Kvarði
			Frumdr.	JÚLI 89		BIRKIBERG 38 HAFNARFIRÐI	
			Teikn.	–"–			
			Yfirf.	–"–			
						BLAÐ 2 AF 2	EINLÍNUMYND, AFST.M, SNEIÐING
Breyting	Dags.	Nafn	GUNNAR ÁDALSTEINSSON, RAFMAGNSTEKNIFR.				