


#### SKÝRINGAR:

=====

Málstraumur rofa og tengla sé 10 A.  
Pípur séu 16 mm, vir 1,5 mm<sup>2</sup>.  
Hæð rofa sé 105 cm, hæð tengla sé 20 cm.  
Hæð rofa og tengla í þvottahúsi sé 105 cm.  
Allar hæðir miðast við fullfrágengin gólf.  
Taka skal mál milliveggja s.k.v. smiðateikningu.  
Binda skal saman vatnsinntök og jarðbinda báðar og sturtubotn.  
Ganga skal frá raflögn s.k.v. reglugerð R.E.R og  
Rafveltu Hafnarfjarðar.  
L tákna loftnet  
F tákna sími  
DS tákna dyrasími.

} nema annars  
sé getið

Inntakskassar fyrir síma sé 30\*35\*12 cm.  
Inntakskassi f. loftnet skal geta rúmað auk inntaksstykja,  
magnara og dellistykki.  
Aðaltafla T1 skal geta rúmað a.m.k. 8 mæla, ásamt tilheyrandi  
rafbúnaði.  
Greinítöflur séu að stærð a.m.k. 29\*31,5\*8,8 cm innfelldar,  
greinikassar fyrir síma, loftnet og dyrasíma séu  
að stærð 20\*20\*8 cm.

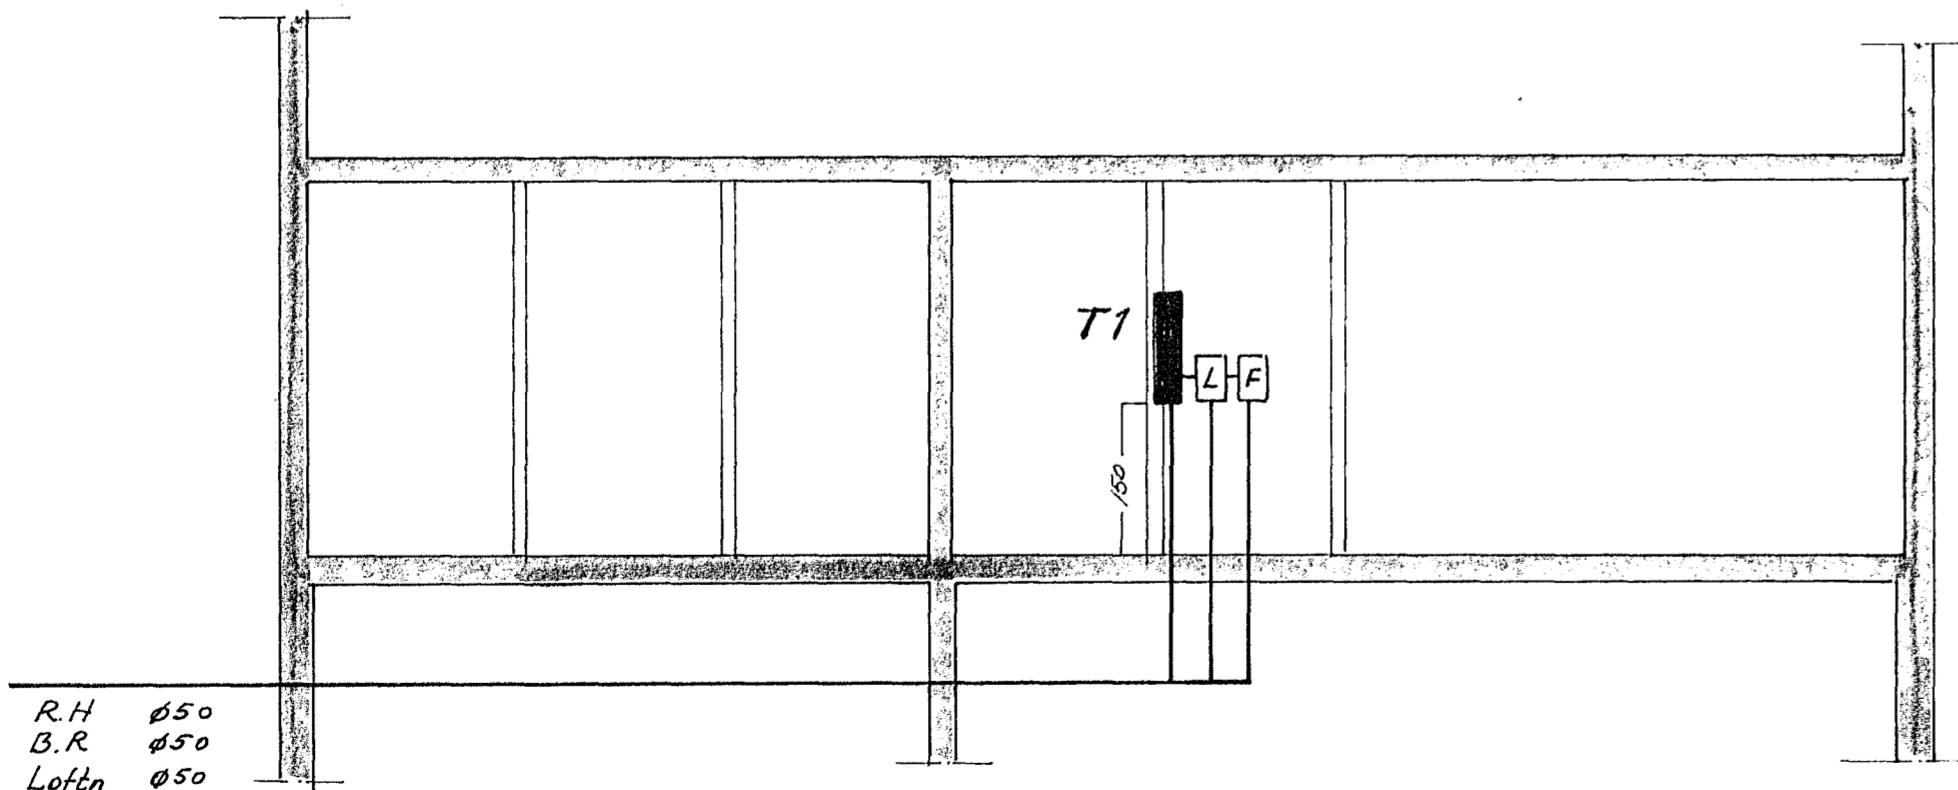

snið M. 1:50

NR.	BREYTING	DAGS	BR.
OVERGHOLT 27 HAFNARFIRDI			
SNIÐ OG GREINIMYNDIR			
HANNAD	79-H		
TEIKNAÐ	79-H		
DAGS	nov.91		
BLAD	6 AF6		
KVARÐI	1:50		
VERK NR.	91 271		