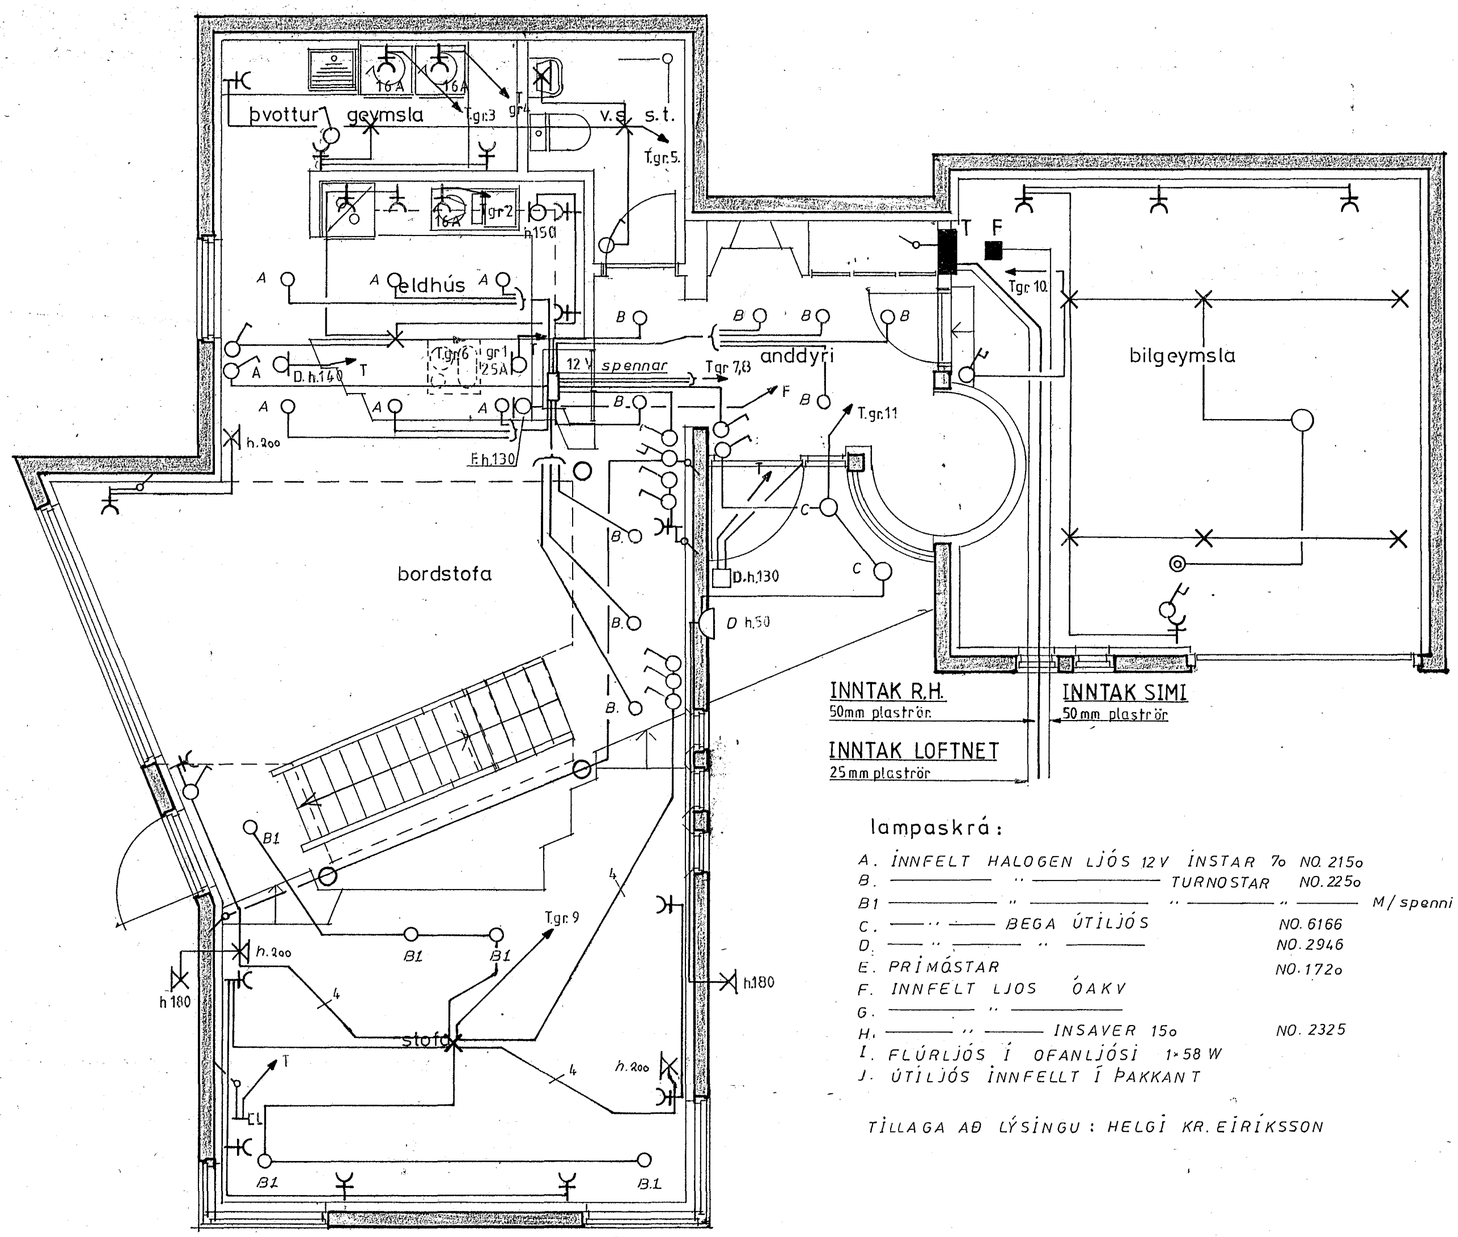

Samþykkt 15.9 1989
VEGNA FULLNAÐARFRÁGANGS
f.h. Rafveitu Hafnarfjarðar

SKÝRINGAR:
MÁL ERU Í CM FRÁ FULLFRÁGENGNU GÓLFI.
HÆÐ ROFA SÉ 100 CM.
HÆÐ TENGLA VIÐ ROF SÉ HIN SAMA OG ROFANS.
HÆÐ TENGLA Í ELDHÚSI, ÞVOTTHERBERGI, BAÐHRB. OG BÍLAGEYMSLU SÉ 100 CM AÐRIR SÉU Í 20 CM HÆÐ.
MÁLSTRAUMUR ROFA OG TENGLA SÉ 10 A.
PÍPUR SÉU 16 mm PLASTPÍPUR, VÍRGILDLEIKI 1,5 mm², 3 VÍRAR Í PÍPU
HREINLÆTISTÆKI Í BAÐHERB. SKULU JARÐBUNDIN.

NEMA ANNARS SÉ GETIÐ Á UPPDRÁTTUM

Inntök samþykkt 12.09. 1989
f.h. RAFVEITU HAFNARFJARÐAR
Albert Ármannsson

HÚSVEITA TENGIST Á T-FASA

lampaskrá:

A. ÍNNFELT HALOGEN LJÓS 12V ÍNSTAR 7o NO. 215o
B. ——— " ——— TURNOSTAR NO. 225o
B1 ——— " ——— " ——— " ——— M/spenni í hverju ljósi
C. ——— " ——— BEGA ÚTILJÓS NO. 6166
D. ——— " ——— " ——— NO. 2946
E. PRÍMÁSTAR NO. 172o
F. INNFELT LJOS ÓAKV
G. ——— " ———
H. ——— " ——— INSAVER 15o NO. 2325
I. FLÚRLJÓS Í OFANLJÓSI 1×58 W
J. ÚTILJÓS ÍNNFELLT Í ÞAKKANT

TÍLLAGA AÐ LÝSINGU: HELGI KR. EIRÍKSSON

TEIKNING NR. ~~2B~~ 2743

MAGNÚS SNÆBJÖRNSSON RAFLÖGN fagraberg 14 grunnmynd 1 hæd 1:50