


Afstöðumynd mkv. 1:500

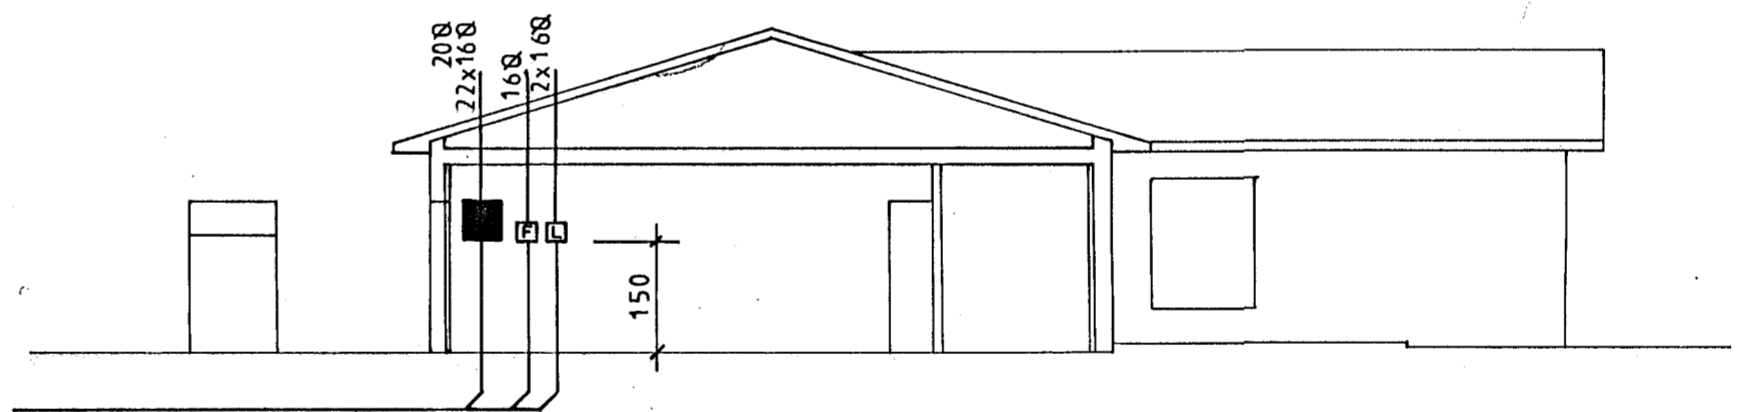

RH 50Ø  
F 50Ø  
L 25Ø  
G 25Ø

Plastpípur 70 cm í jörd

Snið mkv. 1:100

Lækjarberg 28 Hafn.

Raflagnateikning

Afstöðumynd

Einlínumynd, snið

Þórdur Kristjánsson Rafvirkjam. s. 54750

V Elma Cates Tæknit.

teikning nr. 61

blað 2 af 2

mkv. 1:500 1:100

dags. sep 89

yfirfarir Þórdur K.

teiknad V. Elma Cates