




AFSTÖÐUMYND 1:500

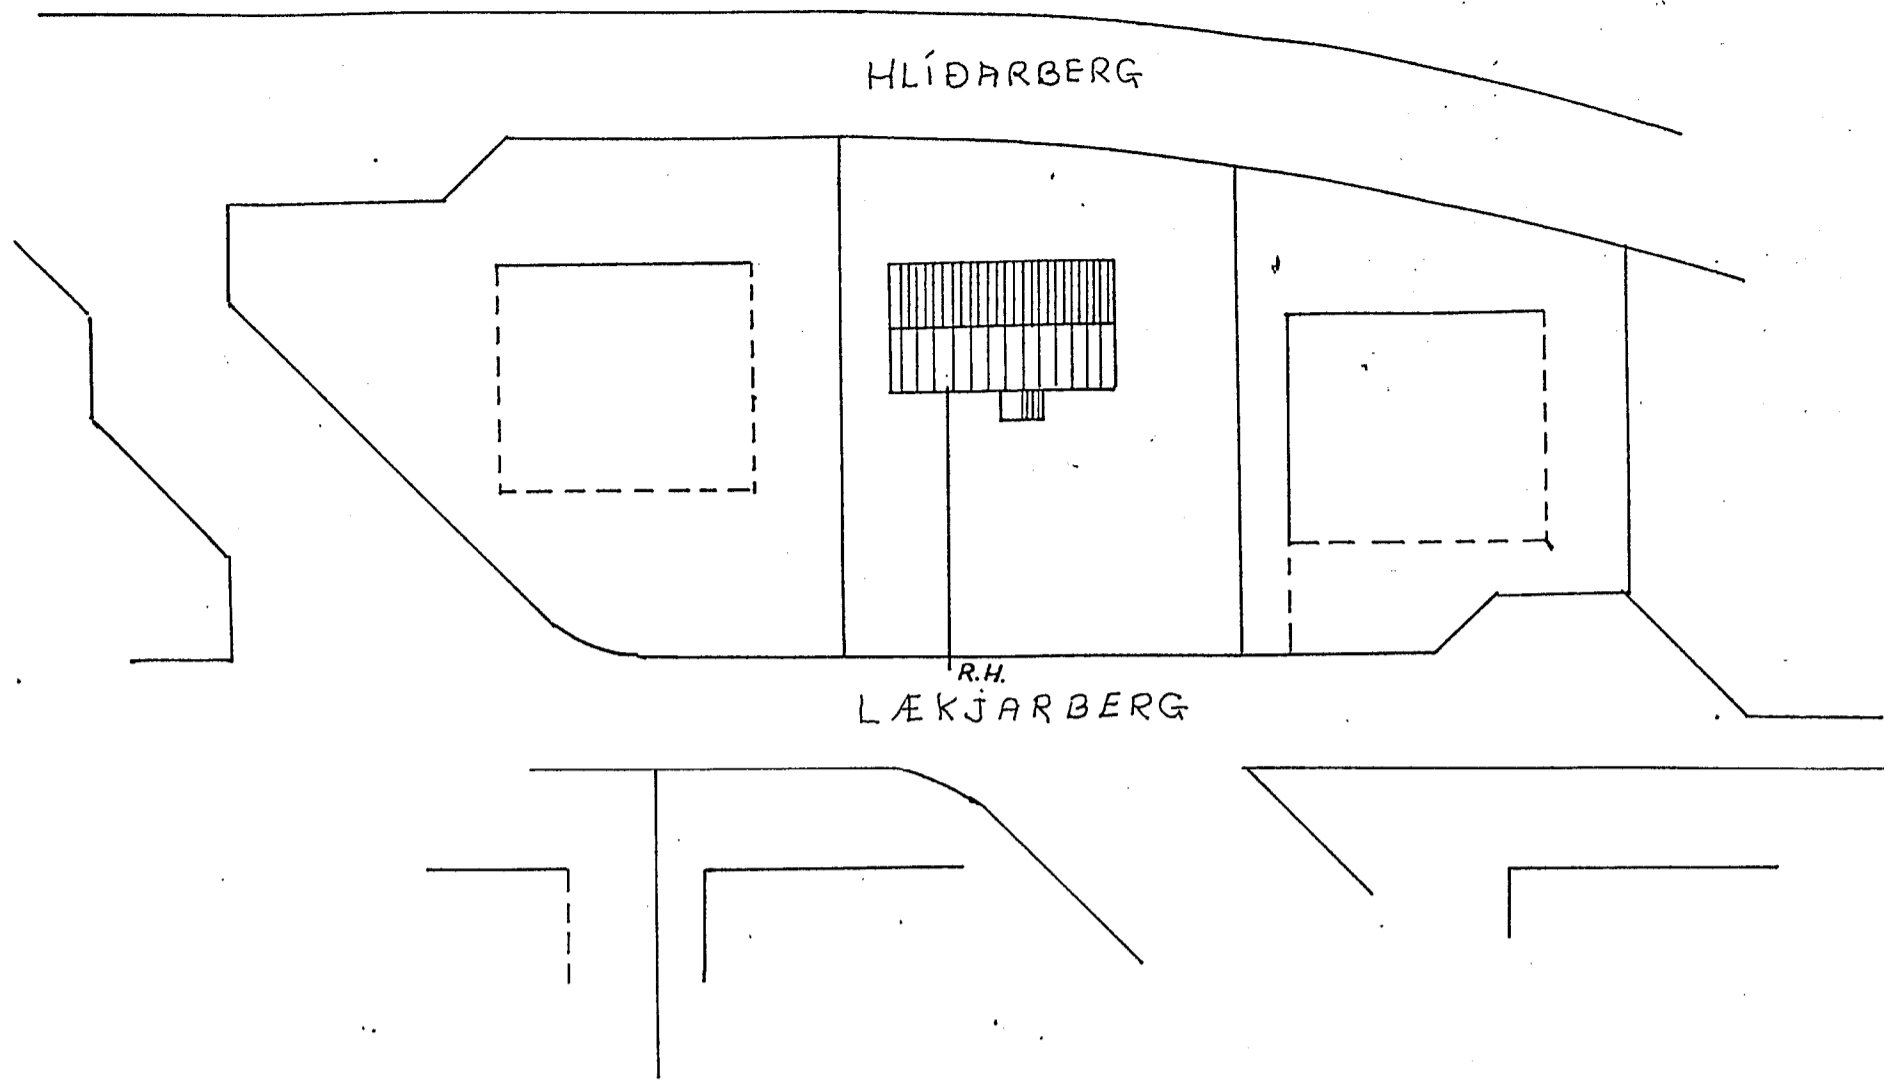

SNEIÐINGUR 1:100

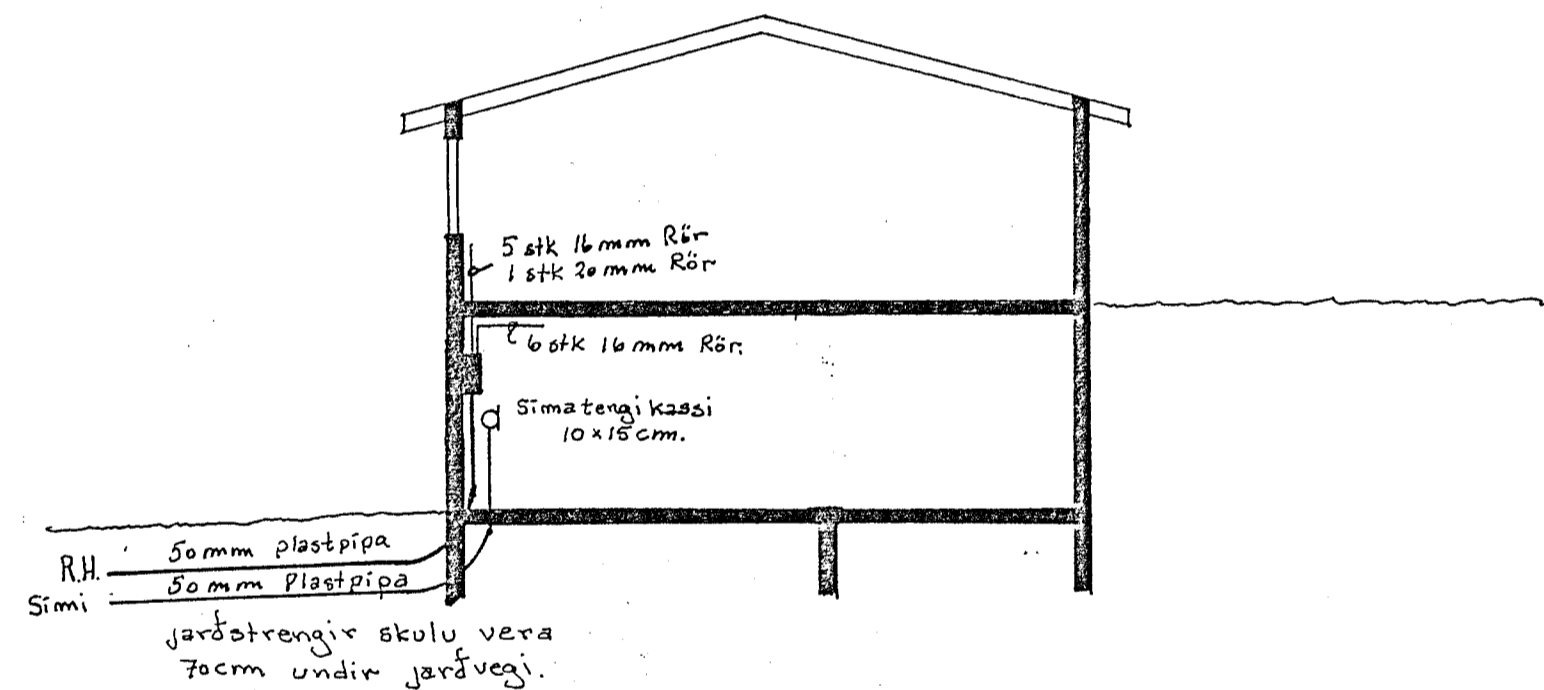

EINLÍNUMYND.

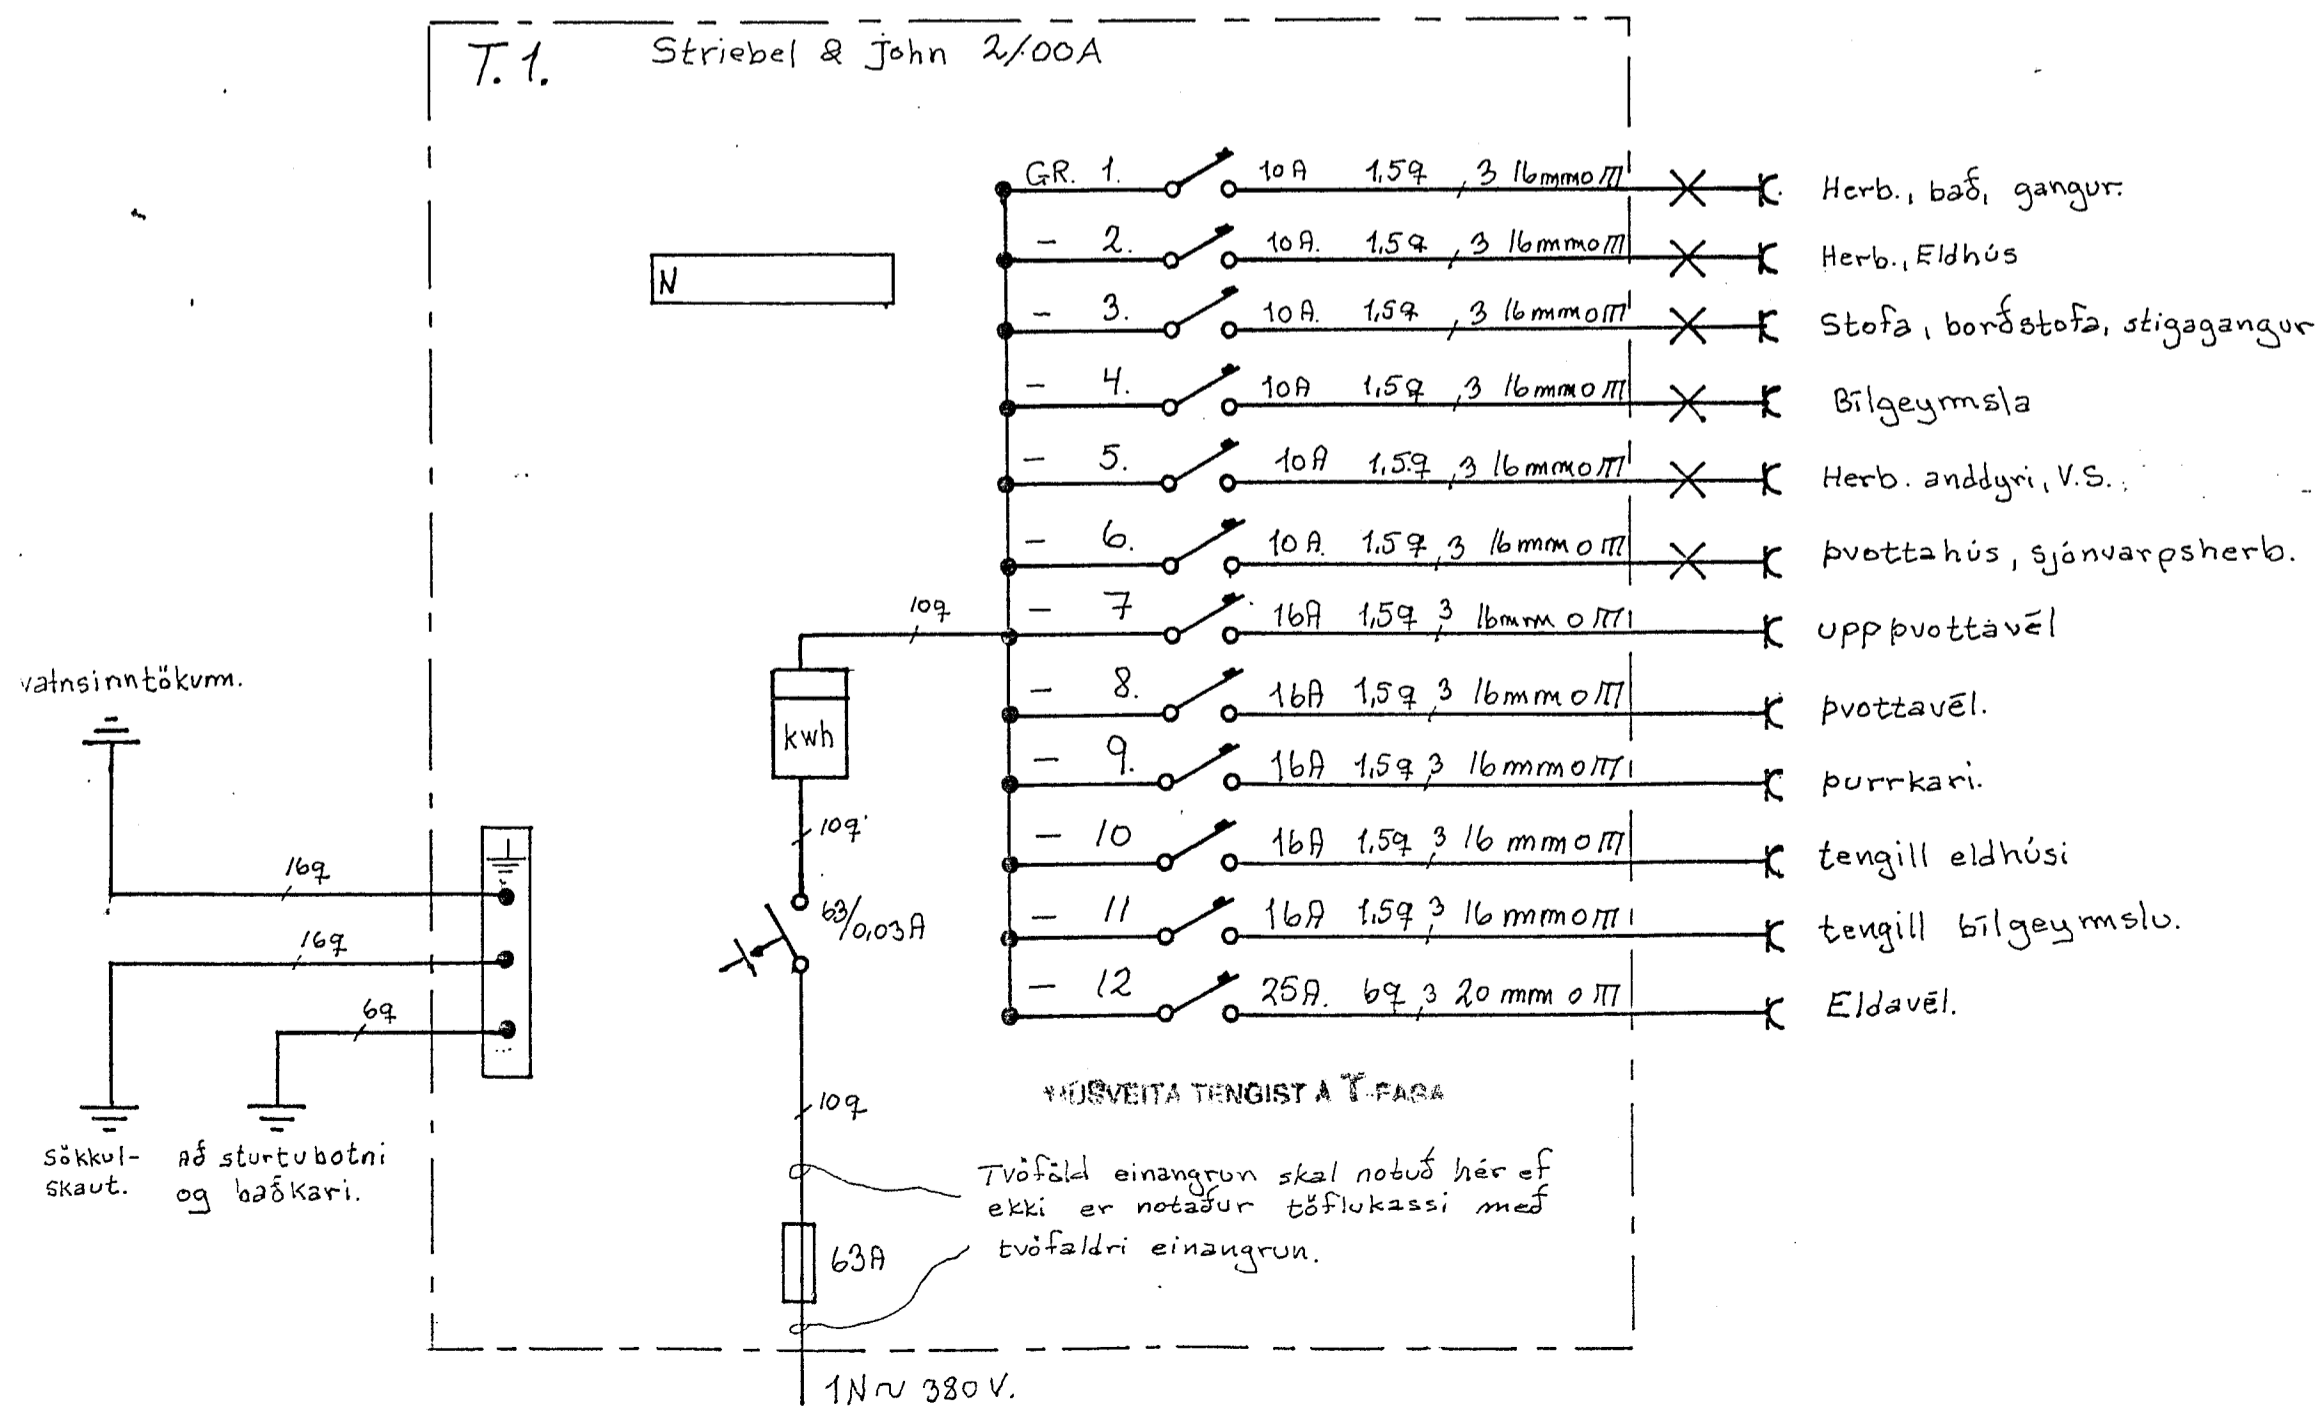

Veitustaður: LÆKJARBERG 3. HF.

Einlinumynd, Afstöfumynd.
Sneiðingur

DAGS. 31. 10. 1988 Mkv. Bls. 2

HANNAÐ og TEIKNAD: HALLGR. S. HALLGRÍMSSON S. 30384.