


Samykkt 23.10.1989
VEGNA FULLNADARFRÁGANGS
Albert Þorsteinsson
f.h. Rafveitu Hafnarfjarðar


Inntök samþykkt 23.10.1989
f.h. RAFVEITU HAFNARFJARÐAR
Albert Þorsteinsson

HÖSVEITA TENGIST A P. PAGA

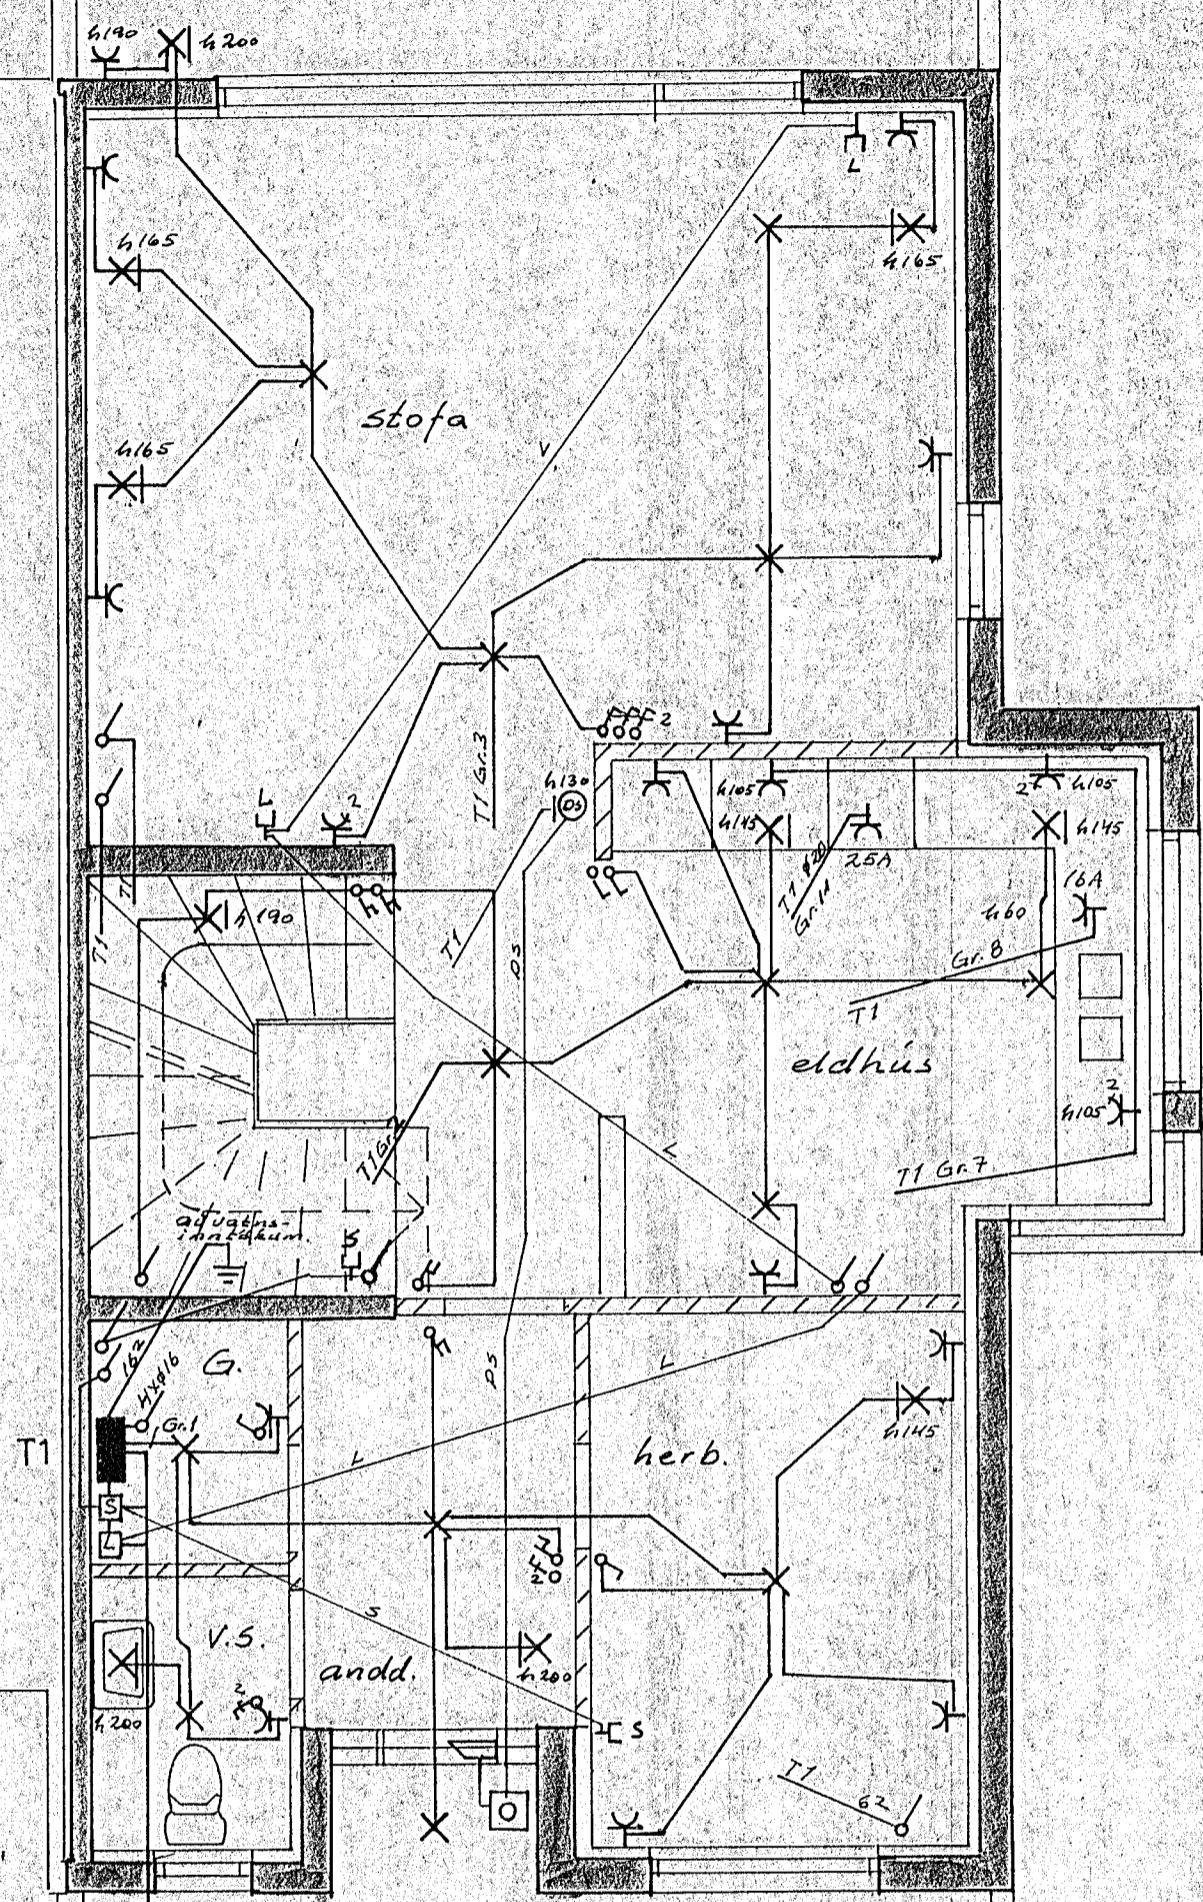


R.H. Ø50
Simi Ø50
Loftn. Ø25
bilgeymsla Ø25
aukarör Ø25 } djúpt 0.7m.

Grunnmynd 1. hæð M 1:50

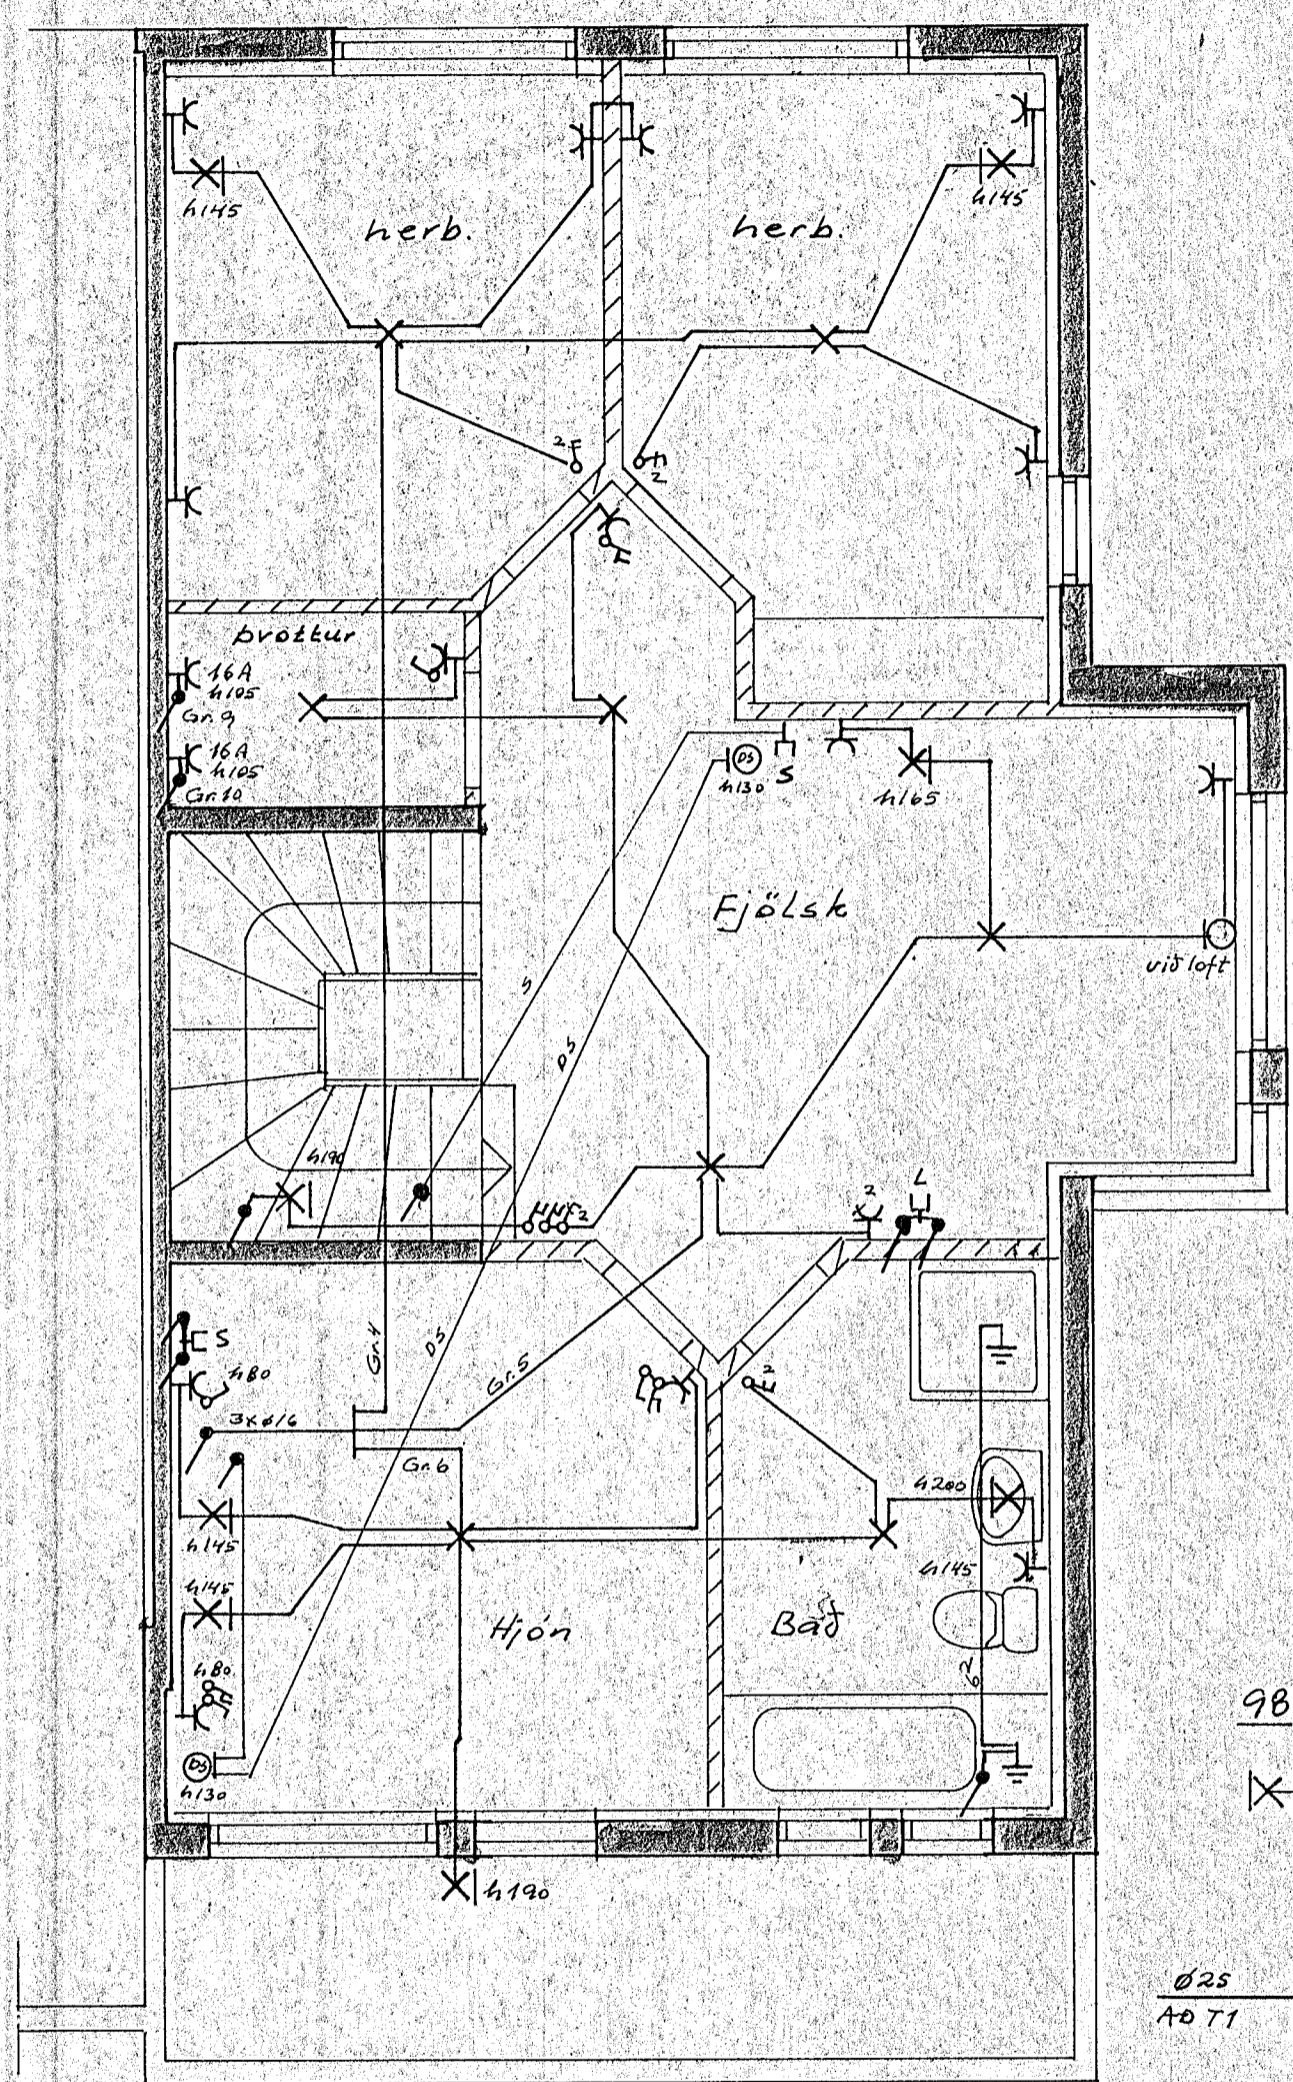

Grunnmynd 2. hæðar M 1:50

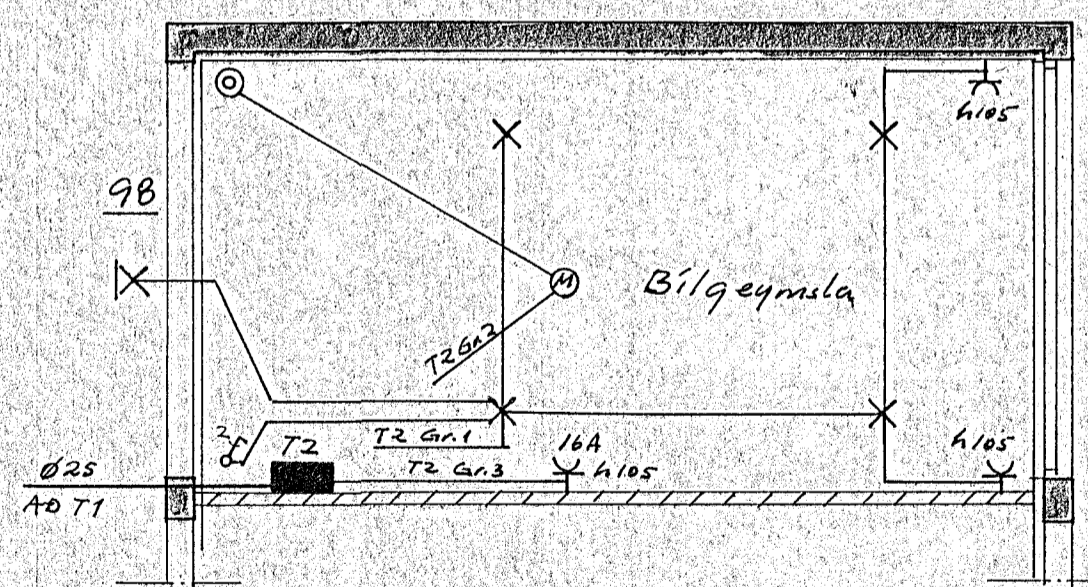

Grunnmynd bilgeymsla M 1:50

TEIKNING NR. 2760

NR.	BREYTING	DAGS	BR.
STUÐLABERG 98 HAFNARFIRÐI			
RAFLÖGN OG VEIKSTRAUMS-LAGNIR		HANNAÐ	7.9.89
		TEIKNAD	7.9.89
		DAGS	JÚLÍ '89
		BLAÐ	1 AF 2
		KVARDI	1:50
		VERK NR.	89-211