


◀A

Sjá skýringar á teikningu nr. G005

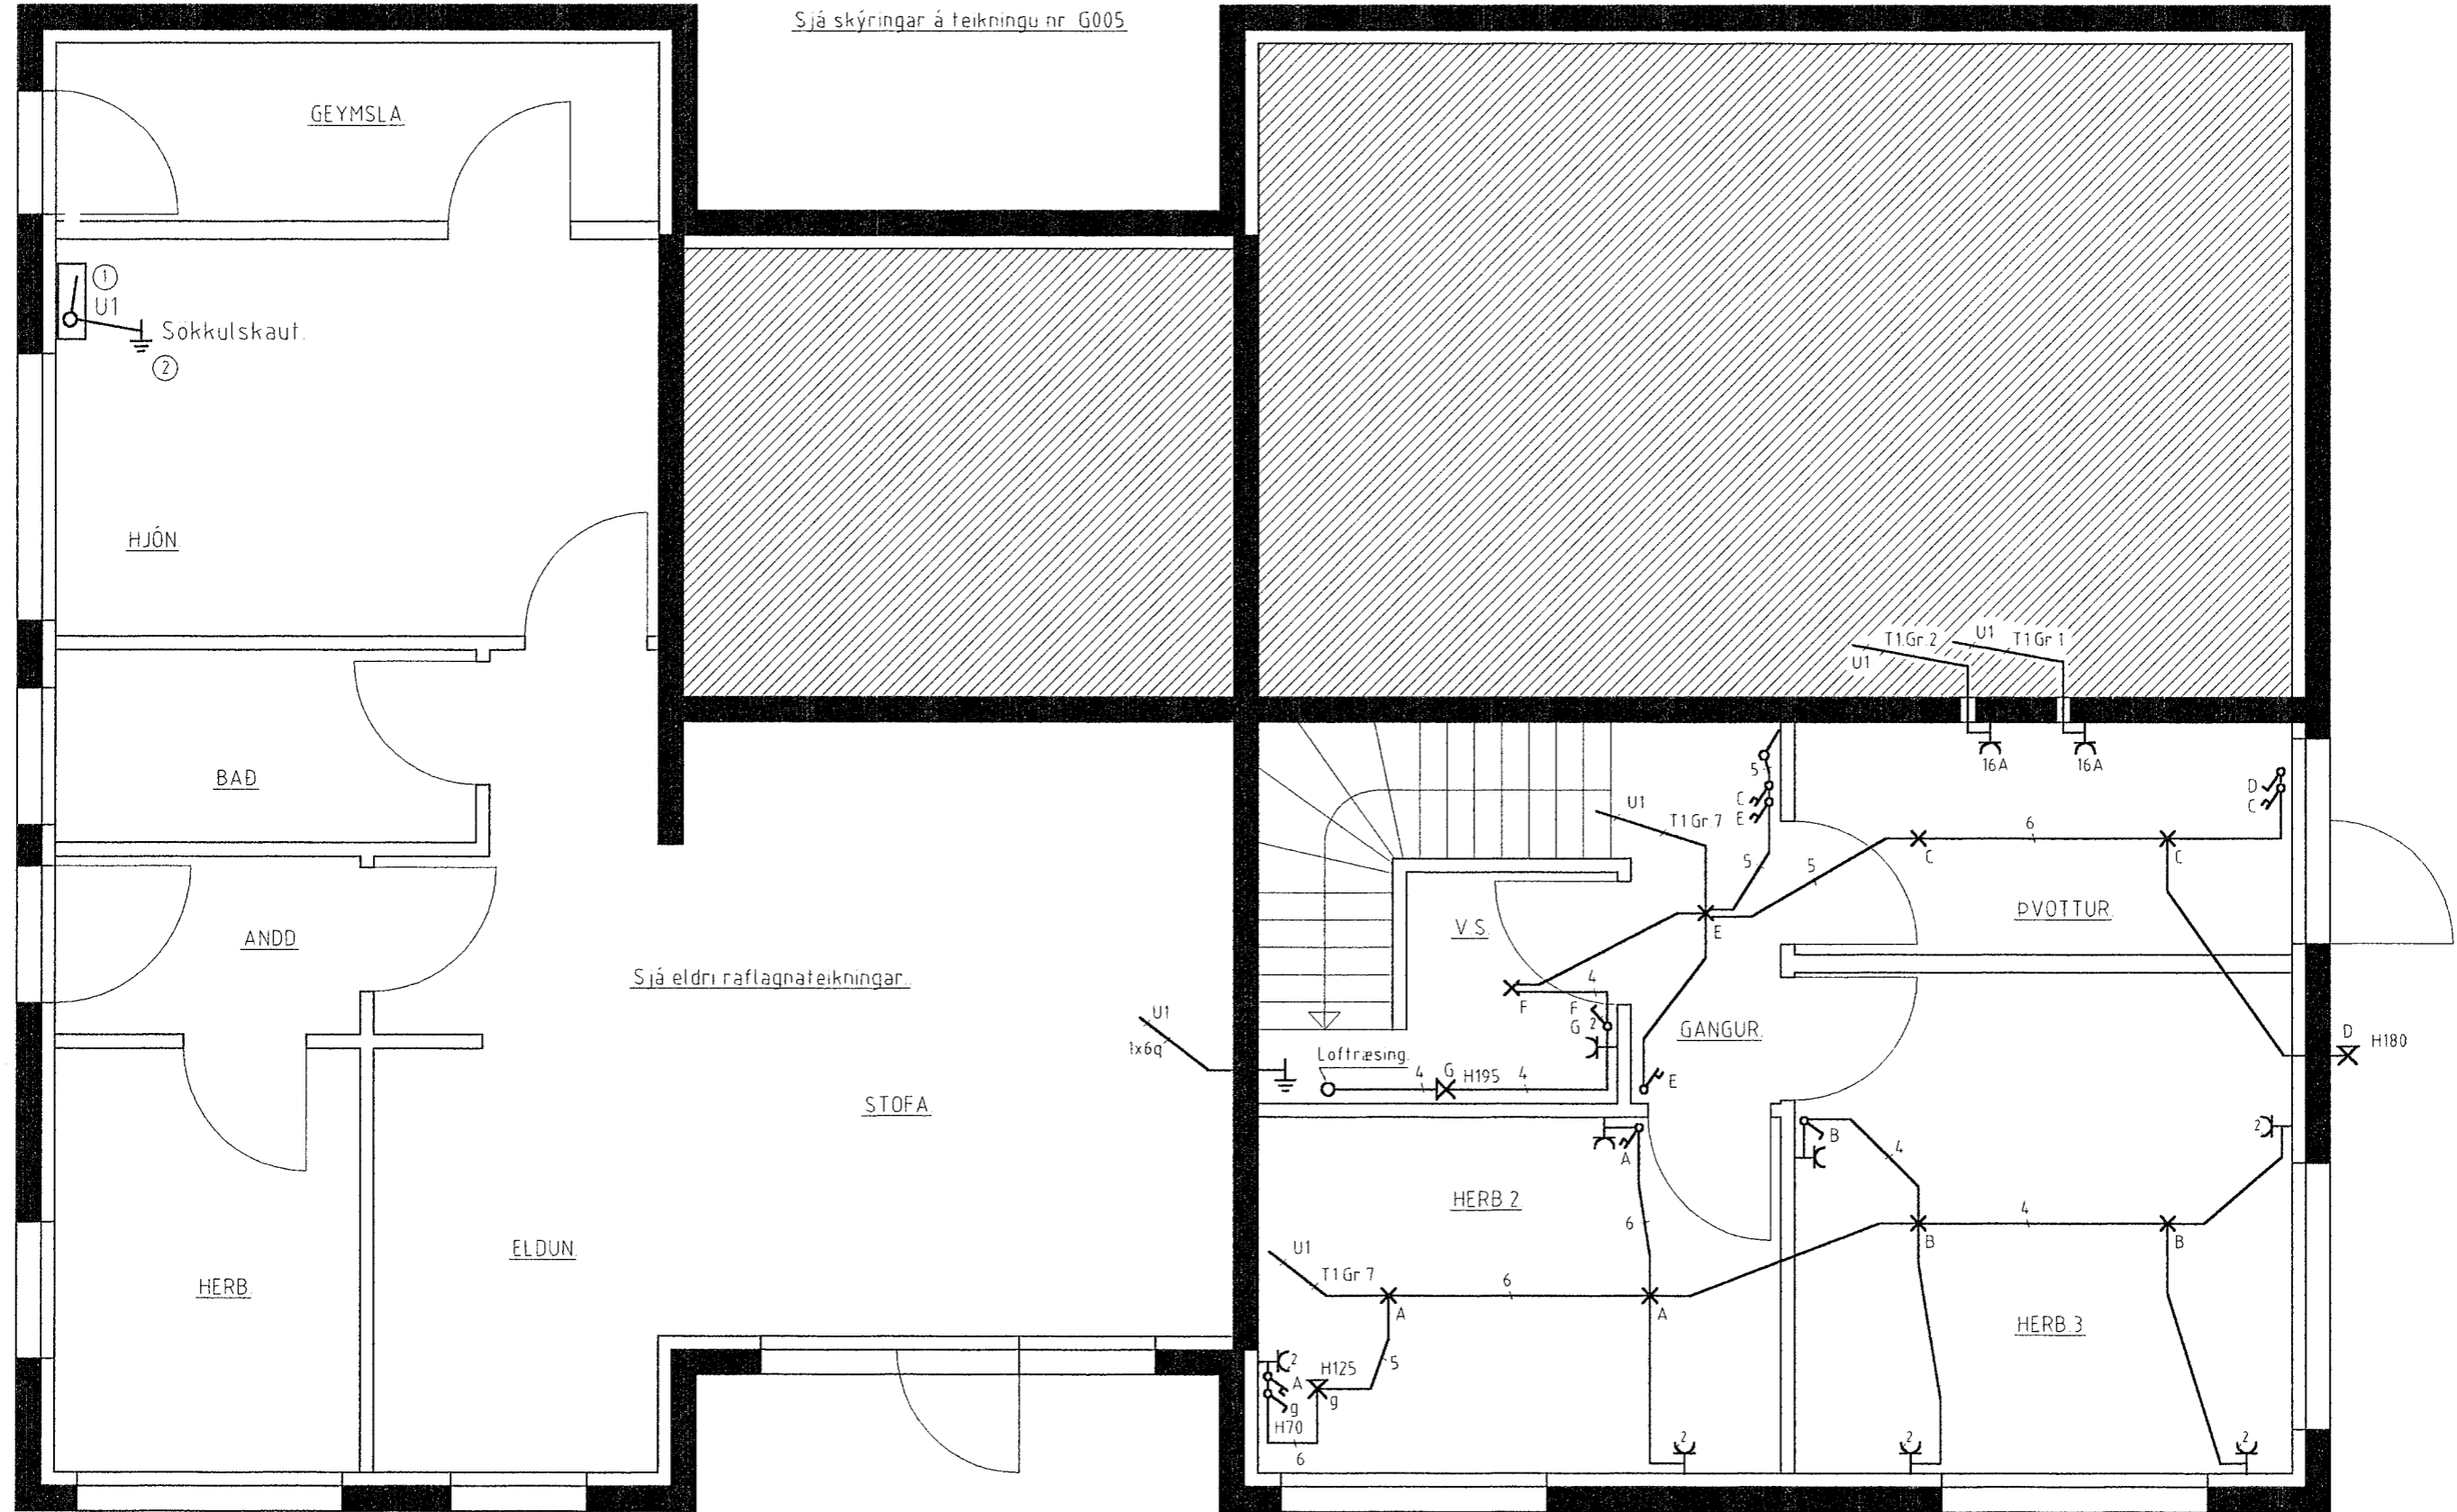

Sjá eldri raflagnateikningar.

◀A

Grunnmynd kjallara, mælikvarði 1/50.

Sérskýringar

- ① U1 merkir að hér fara plastpípur upp í hústöflu T1, sem staðsett er í bílskúr á efri hæðinni.
- ② Jarðskaut í hússokkli, K12 kambstál skal lagt í úthring hússins, bundið saman með stagklemmum, báðir endarnir skulu síðan teknir út á sama stað og þeim síðan framlengt upp í hústöflu T1 með 16q eirvír.

Heiti.	Dags	Okt 99	Breytingar
Vesturholt 10, Hafnarfirði.	Teikn	G001	
	Kvarði	1/50	
	Hannað	GRE	
Heiti teikningar.	Teiknað	GRE	
Lágspenna, kjallari	Yfirfarið		