




Sjá skýringar á teikningu nr. G005



Sjá eldri raflagnateikningar

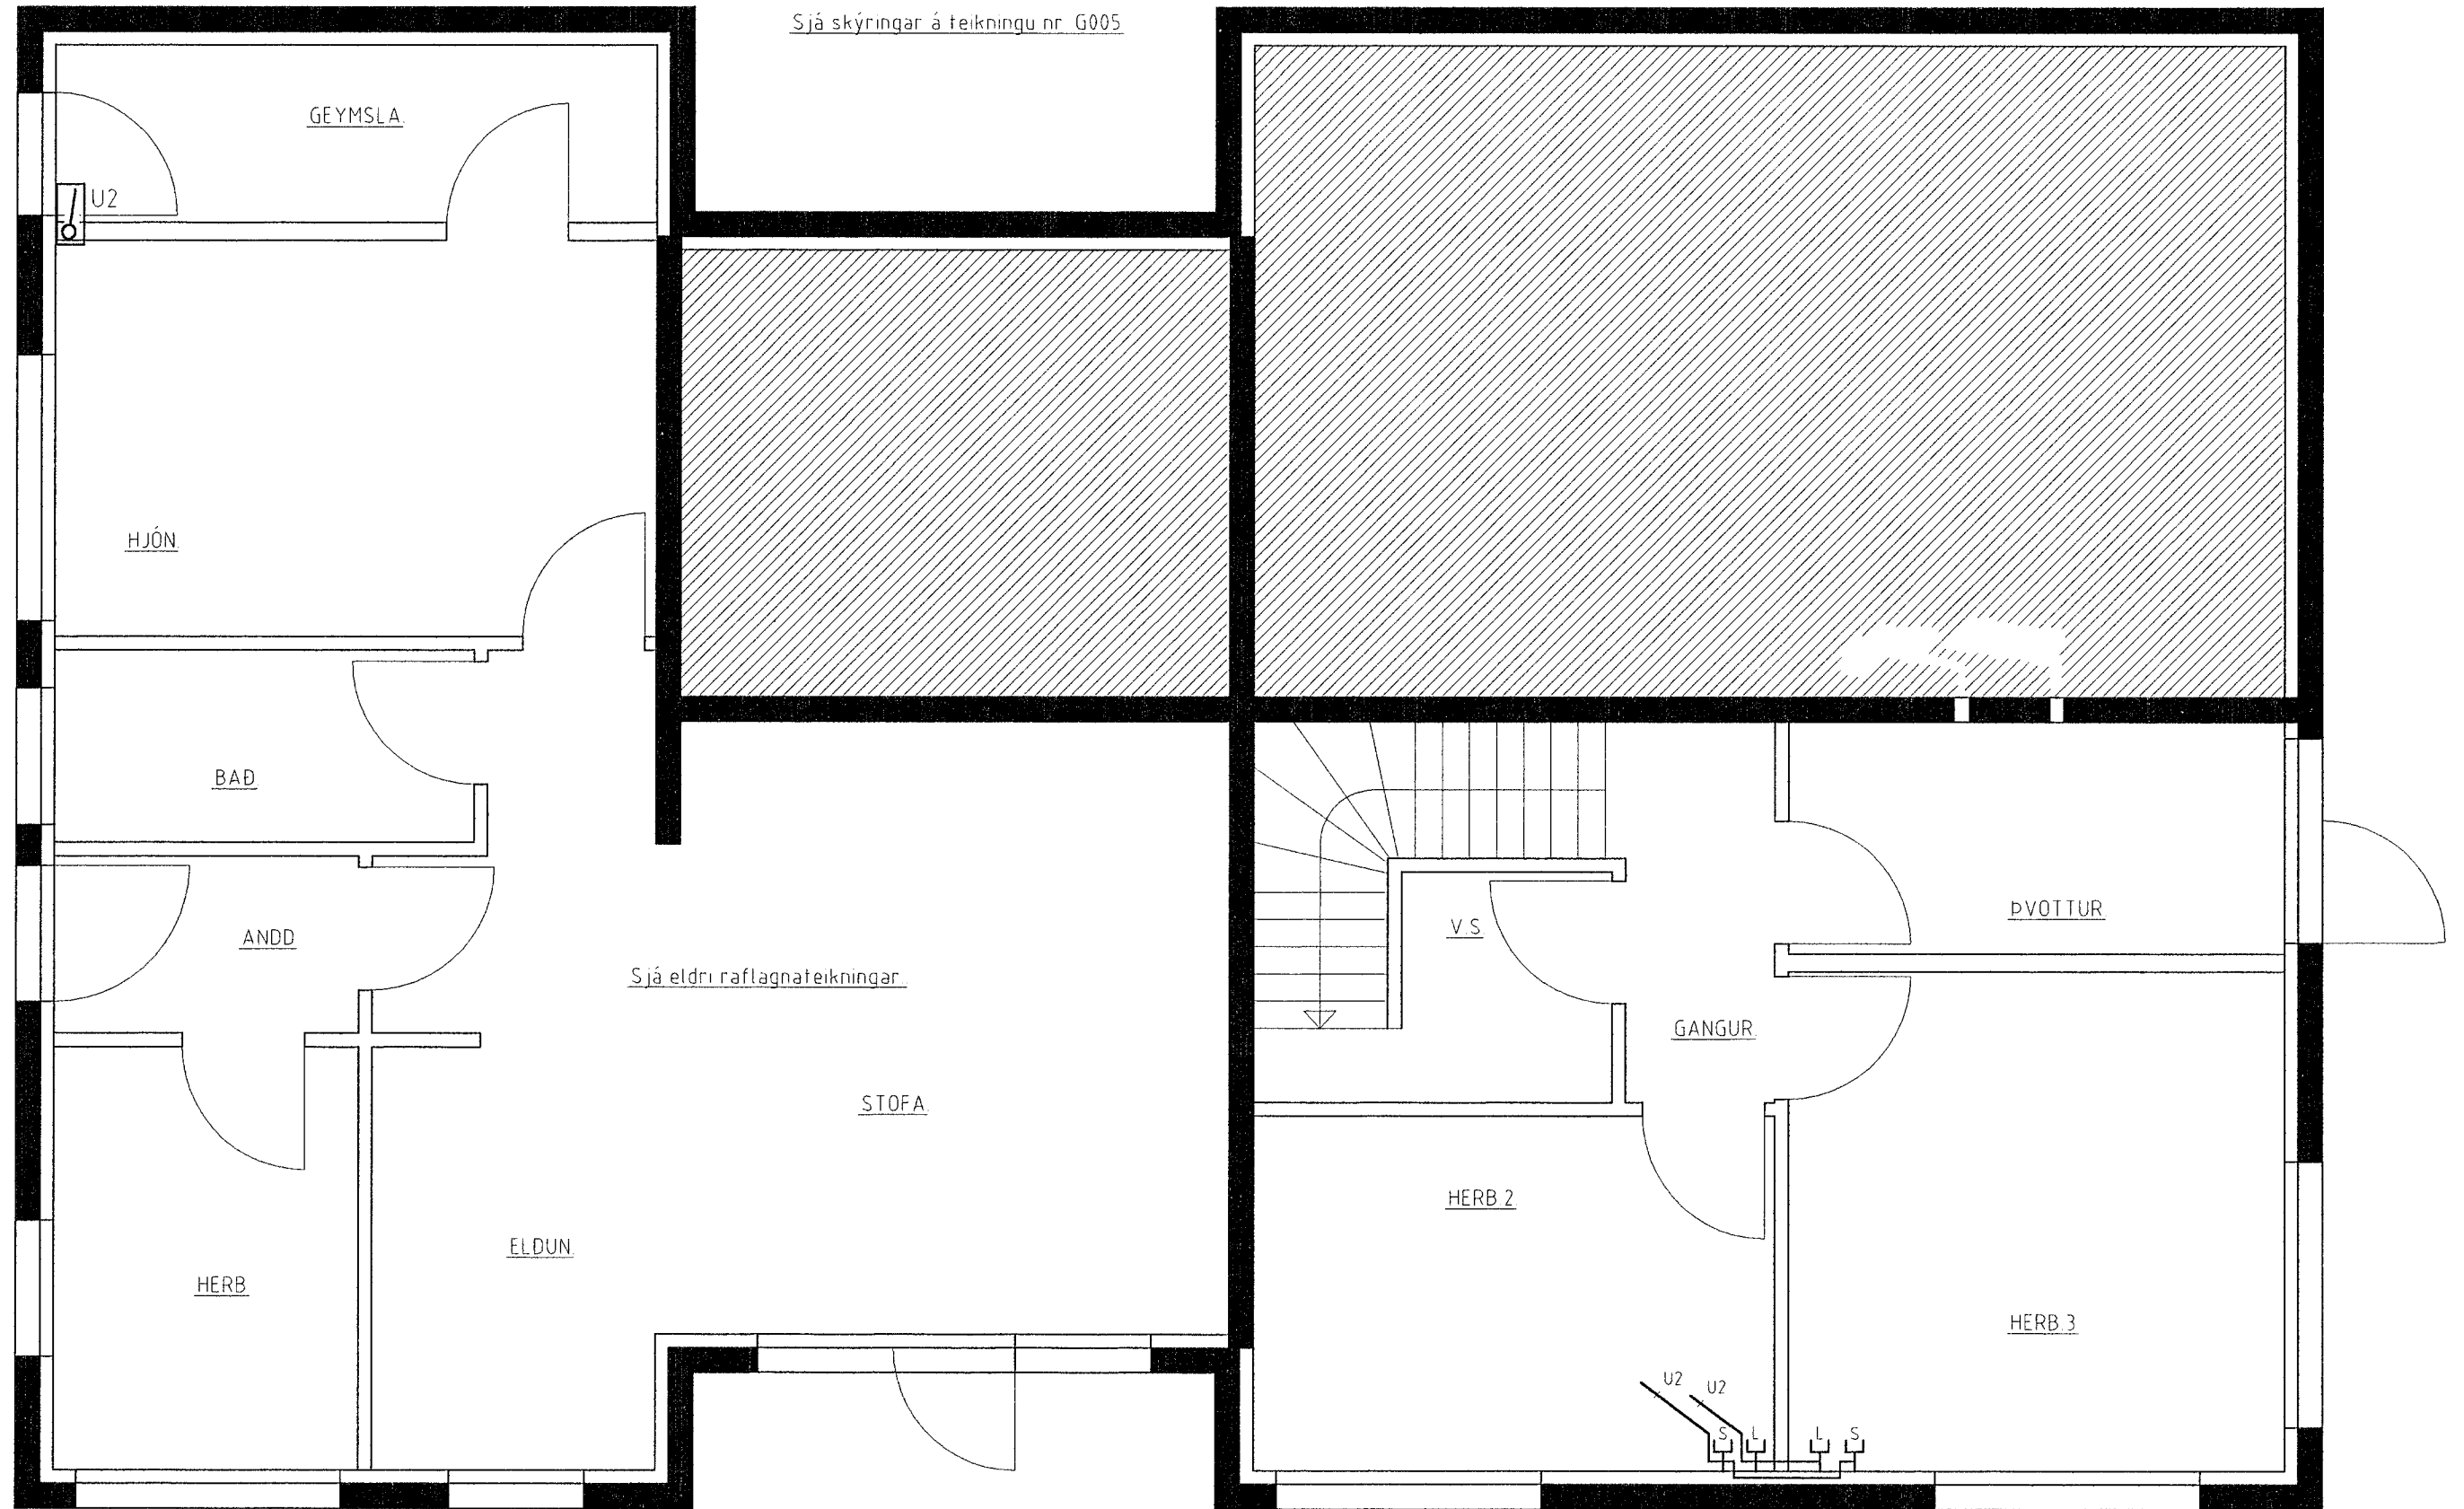

Grunnmynd kjallara, mælikvarði 1/50.

Sérskýringar

② U2 merkir að hér fara plastpípur upp í smáspennukassa SK, sem staðsettur er í bílskúr á efri hæðinni

—□S Símatengill, hæð 20 sm, rofadós

—□L Loftnetstengill, hæð 20 sm, rofadós

Helli.	Dags	Ok1 99	Breytingar
Vesturholt 10, Hafnarfirði.	Teikn	G003	
	Kvarði	1/50	
	Hannað	GRE	
Helli teikningar.	Teiknað	GRE	
Smáspenna, kjallari.	Yfirfarið		