


Skýringar

Lagnir skulu vera huldar $\phi 16$ mm plastpíplagnir, ídregnar $3 \times 1,5$ q plasteinangruðum eirvir. Málstraumur rofa og tengla skal vera 16A.
Öll mál eru gefin í sm frá fullfrágengnu gólfi.
Hæð rofa skal vera 110sm.
Hæð tengla skal vera 20sm, nema í bílskúr, anddyri, eldhúsi og baði á 1hæð og baði, þvottfi og V S í kjallara, þar skal hæð tengla vera 110sm.

Nema annars sé getið á teikningum

Brotin lína merkir að lagn sé í gólfi eða jarðvegi
Brotin lína umhverfis ljósatákn merkir að ljós skuli vera innfellt.
Hafa skal samráð við húsbýggendur hvað varðar nánari staðsetningar á tækjum í eldhúsi
SK skal vera hxbxd 70x40x20sm stór stálkassi og er hugsaður til að auðvelda tengingar á smáspennukerfum hússins.

TAFLA T1.

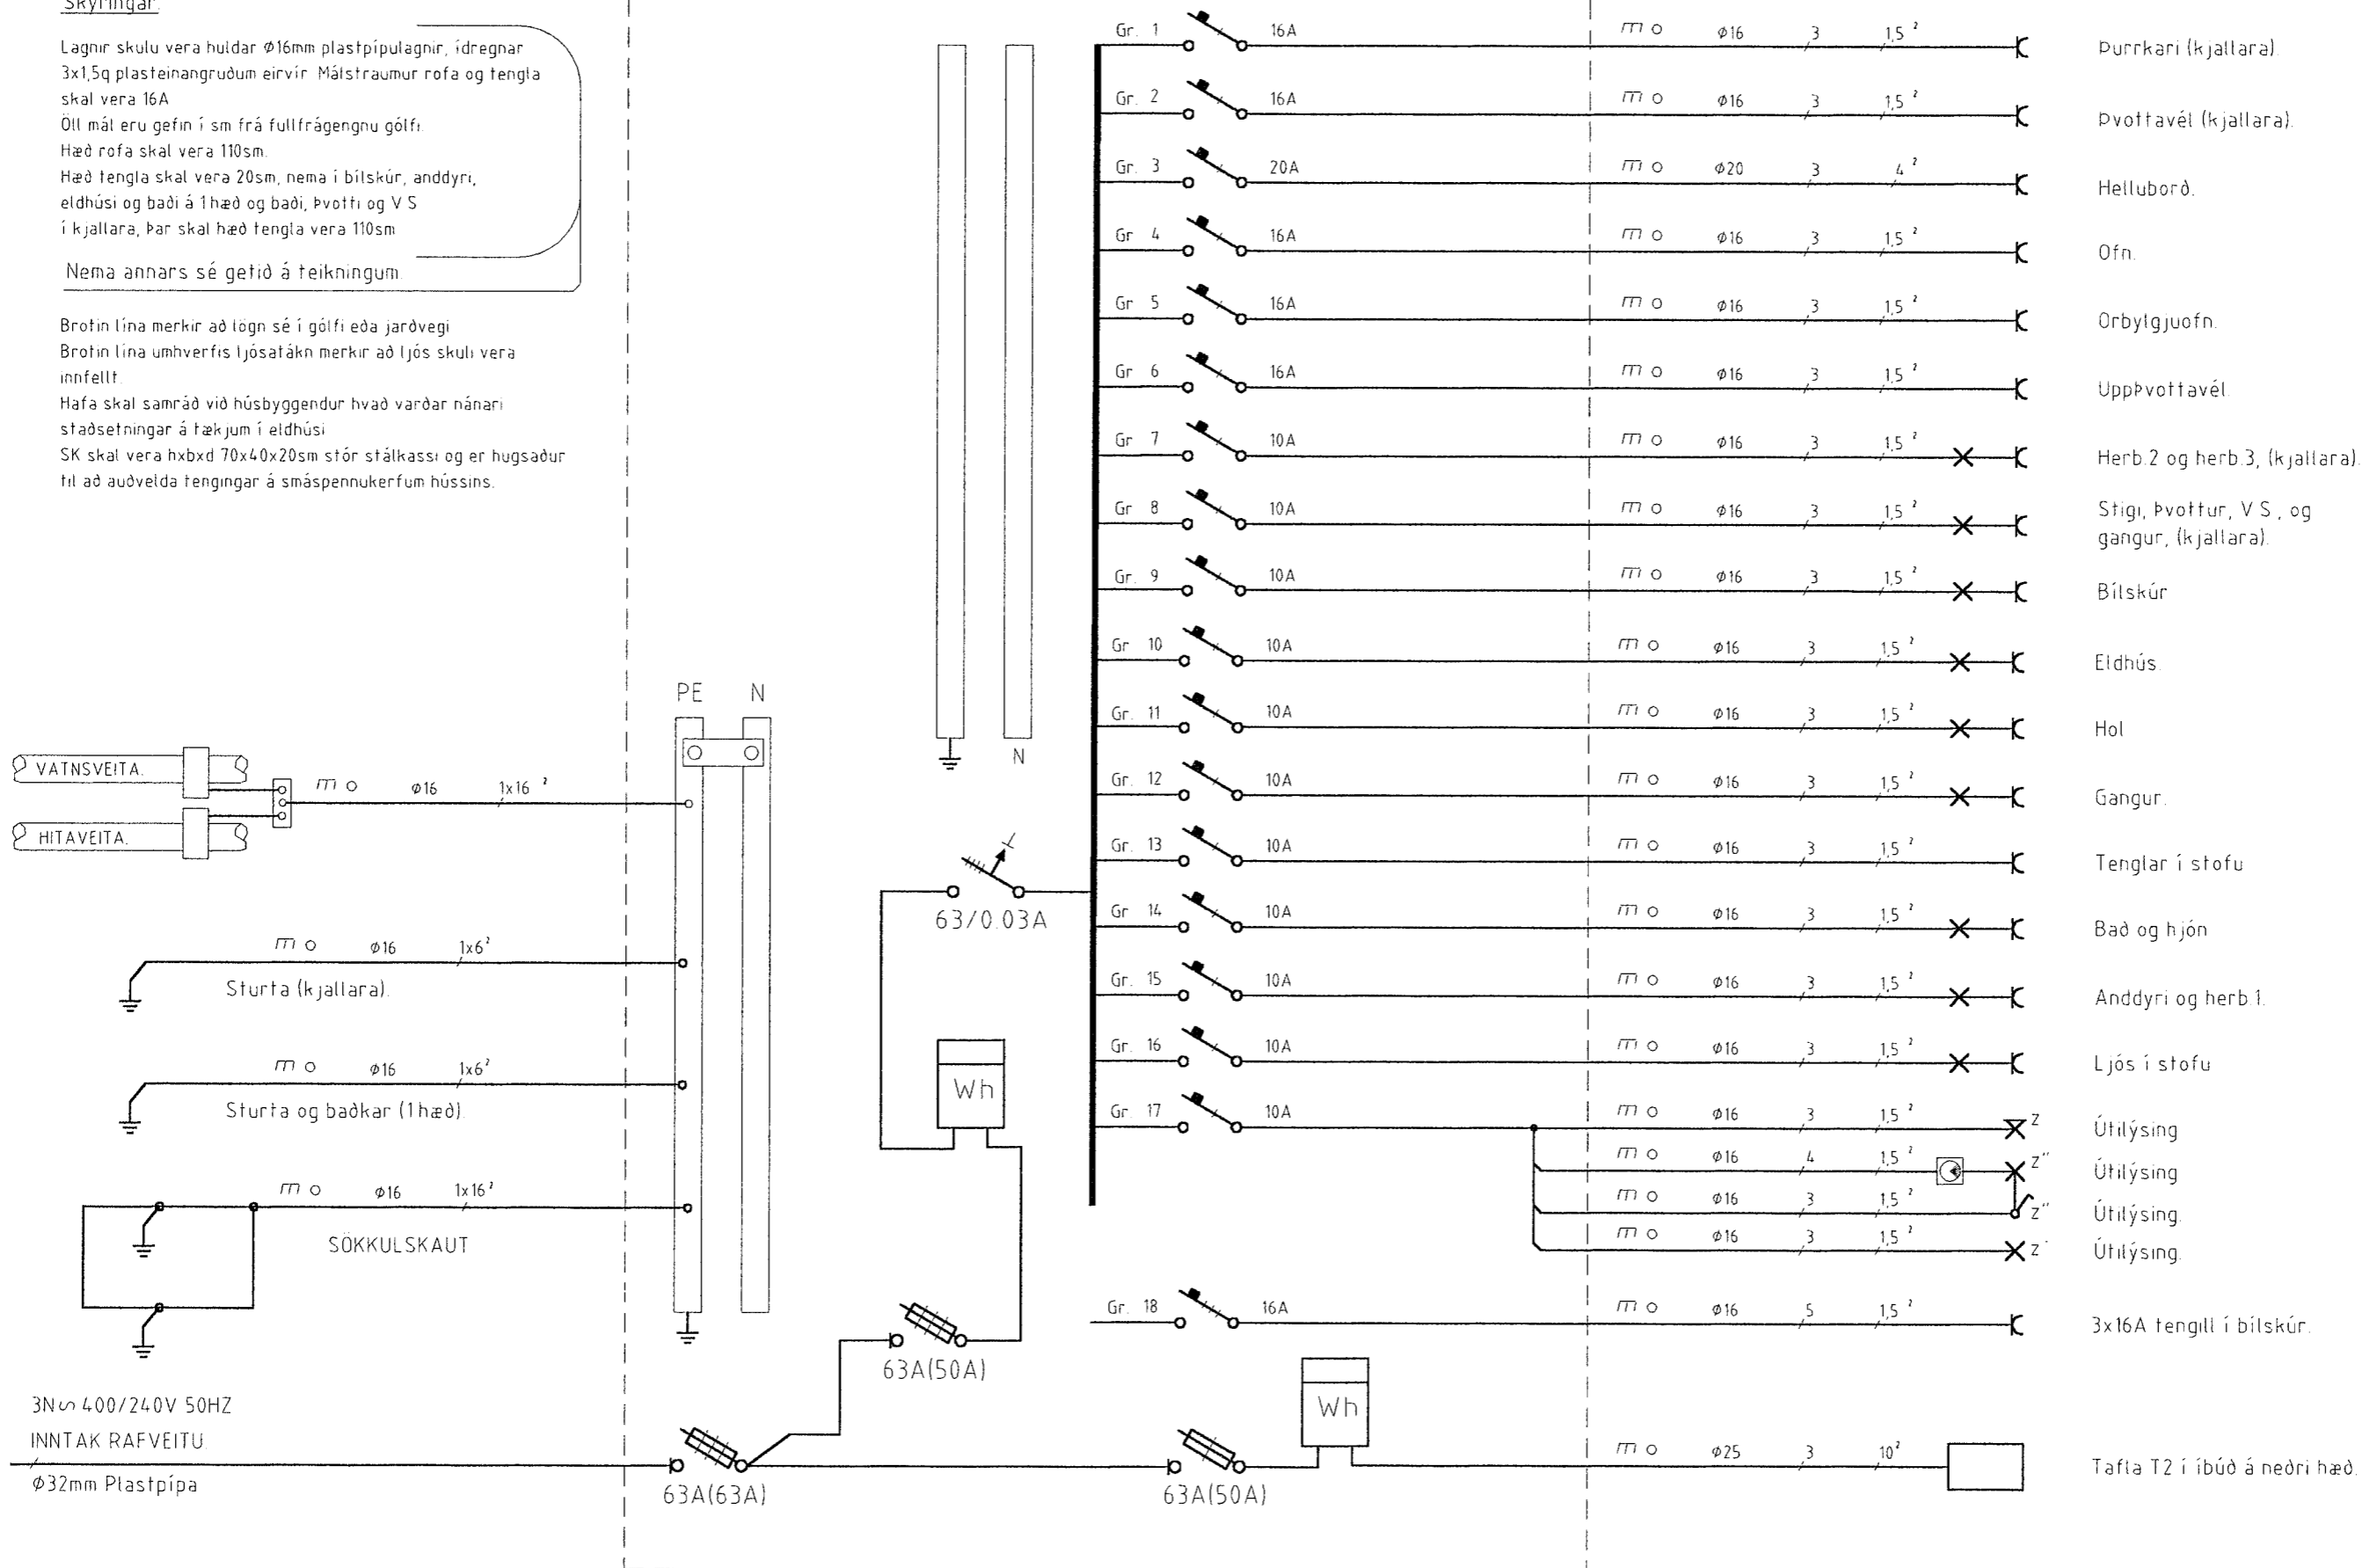

Einlínnumynd tafla T1, m.kv. enginn.

Heiti.	Dags	Okt 99	Breytingar
Vesturholt 10, Hafnarfirði.	Teikn.	G005	
	Kvarði	Enginn	
	Hannað	GRE	
Heiti teikningar.	Teiknað	GRE	
Einlínnumynd tafla T1.	Yfirfarið		