



Samþykkt 19.9 1990
 VEGNA FULLNADAREFANGS
Birgir Dagbjarts
 l.h. Rafveitu Hafnarfjarðar

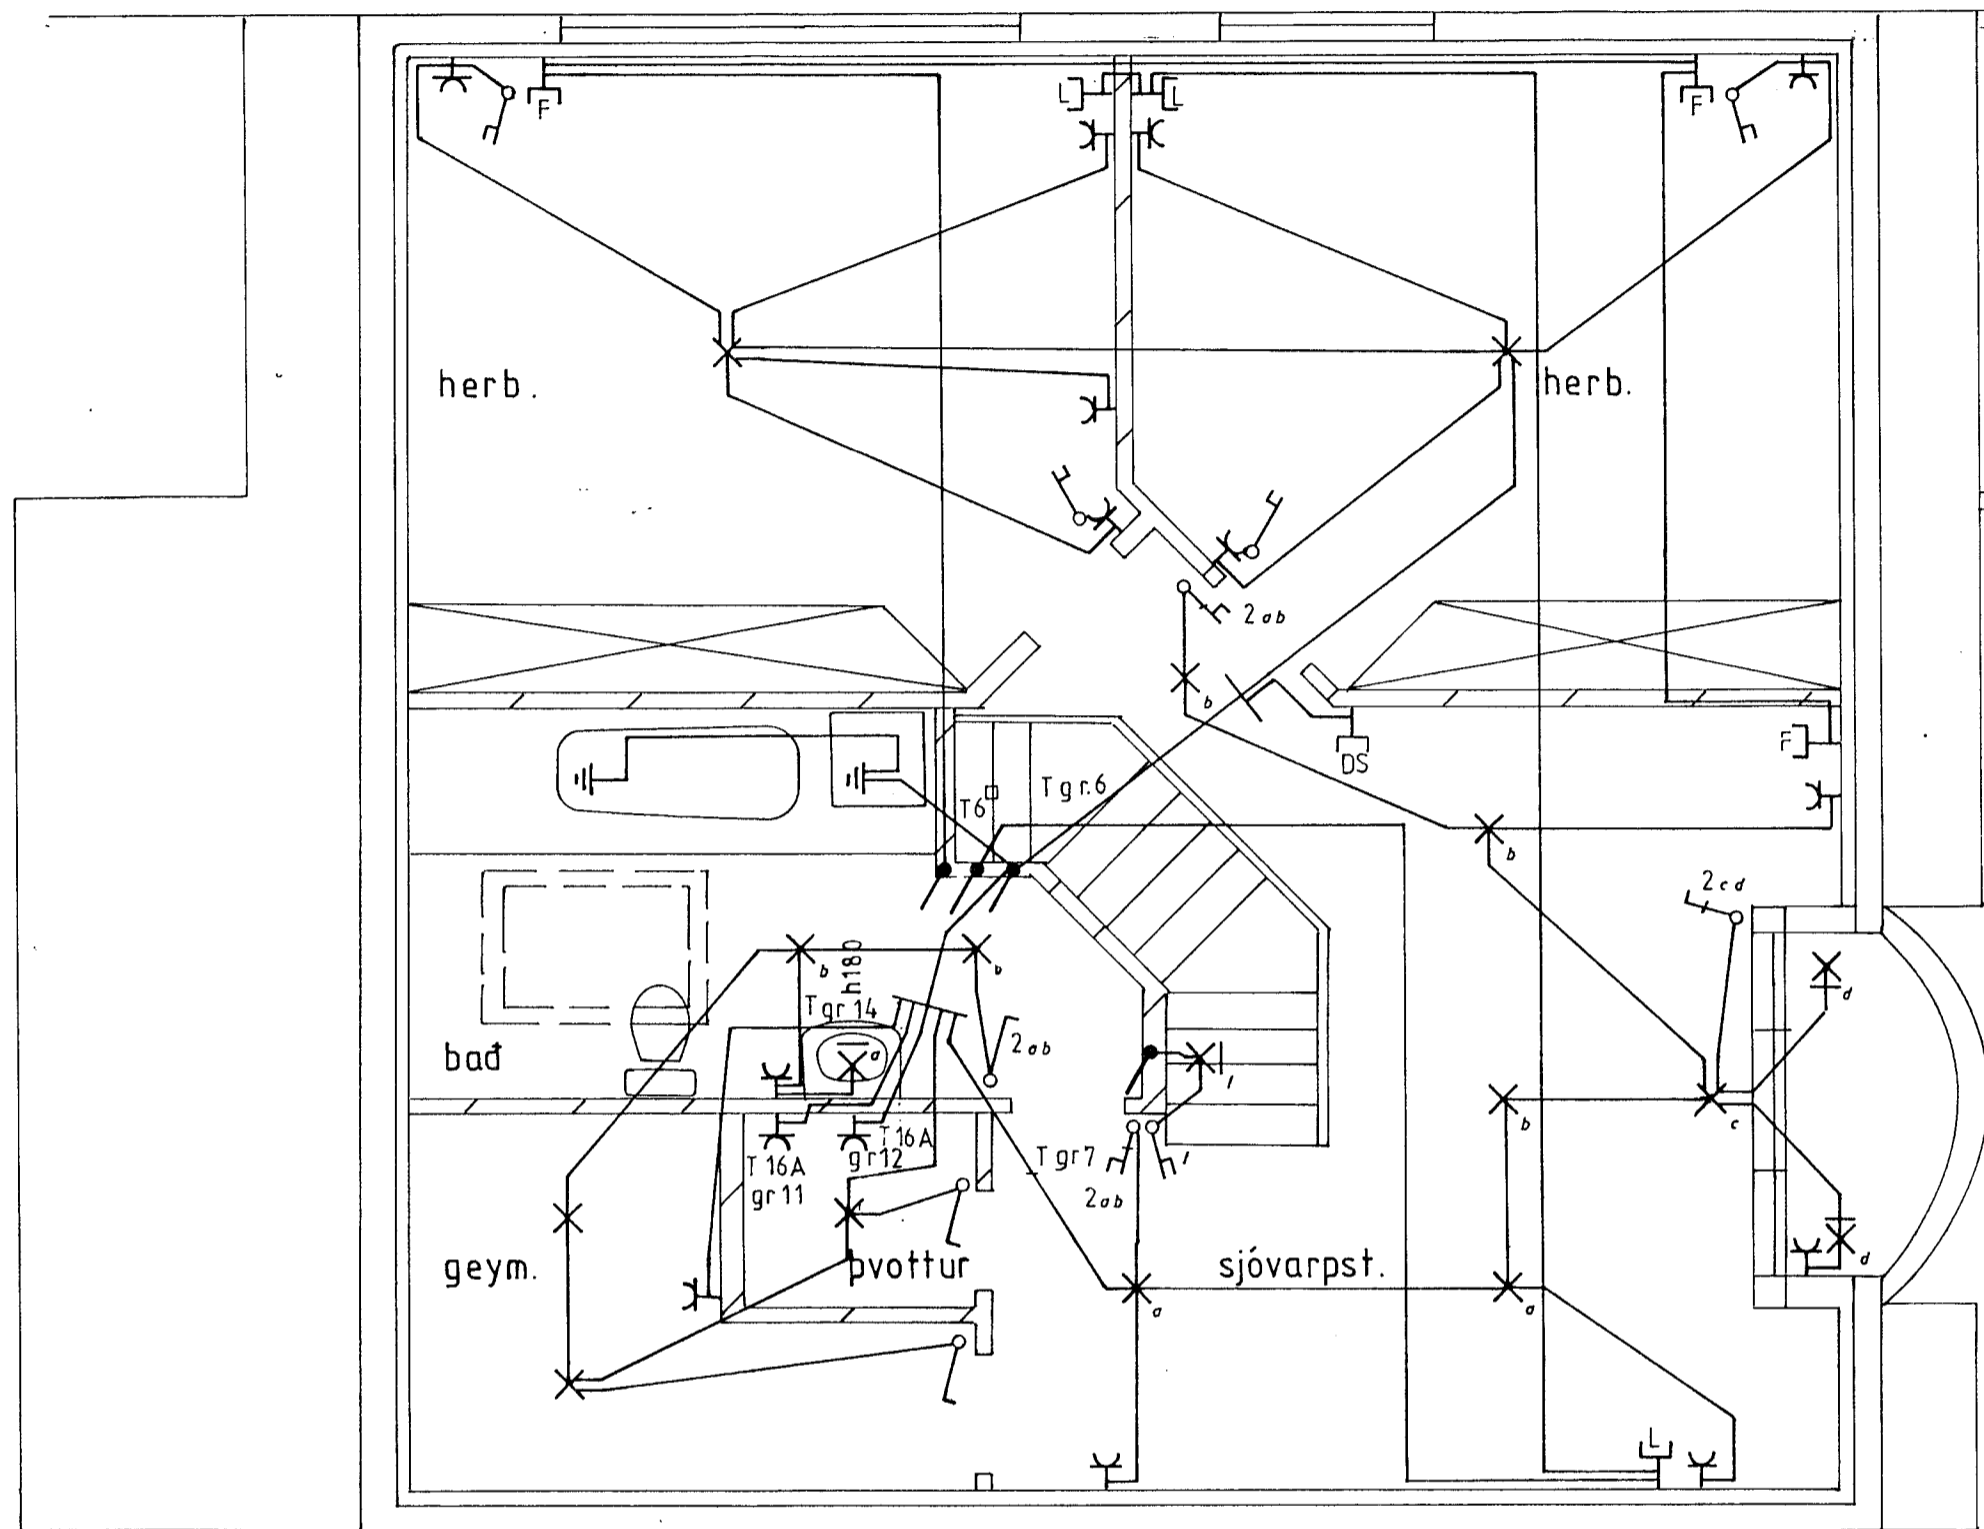

Grunnmynd efri hæð mkv. 1:50

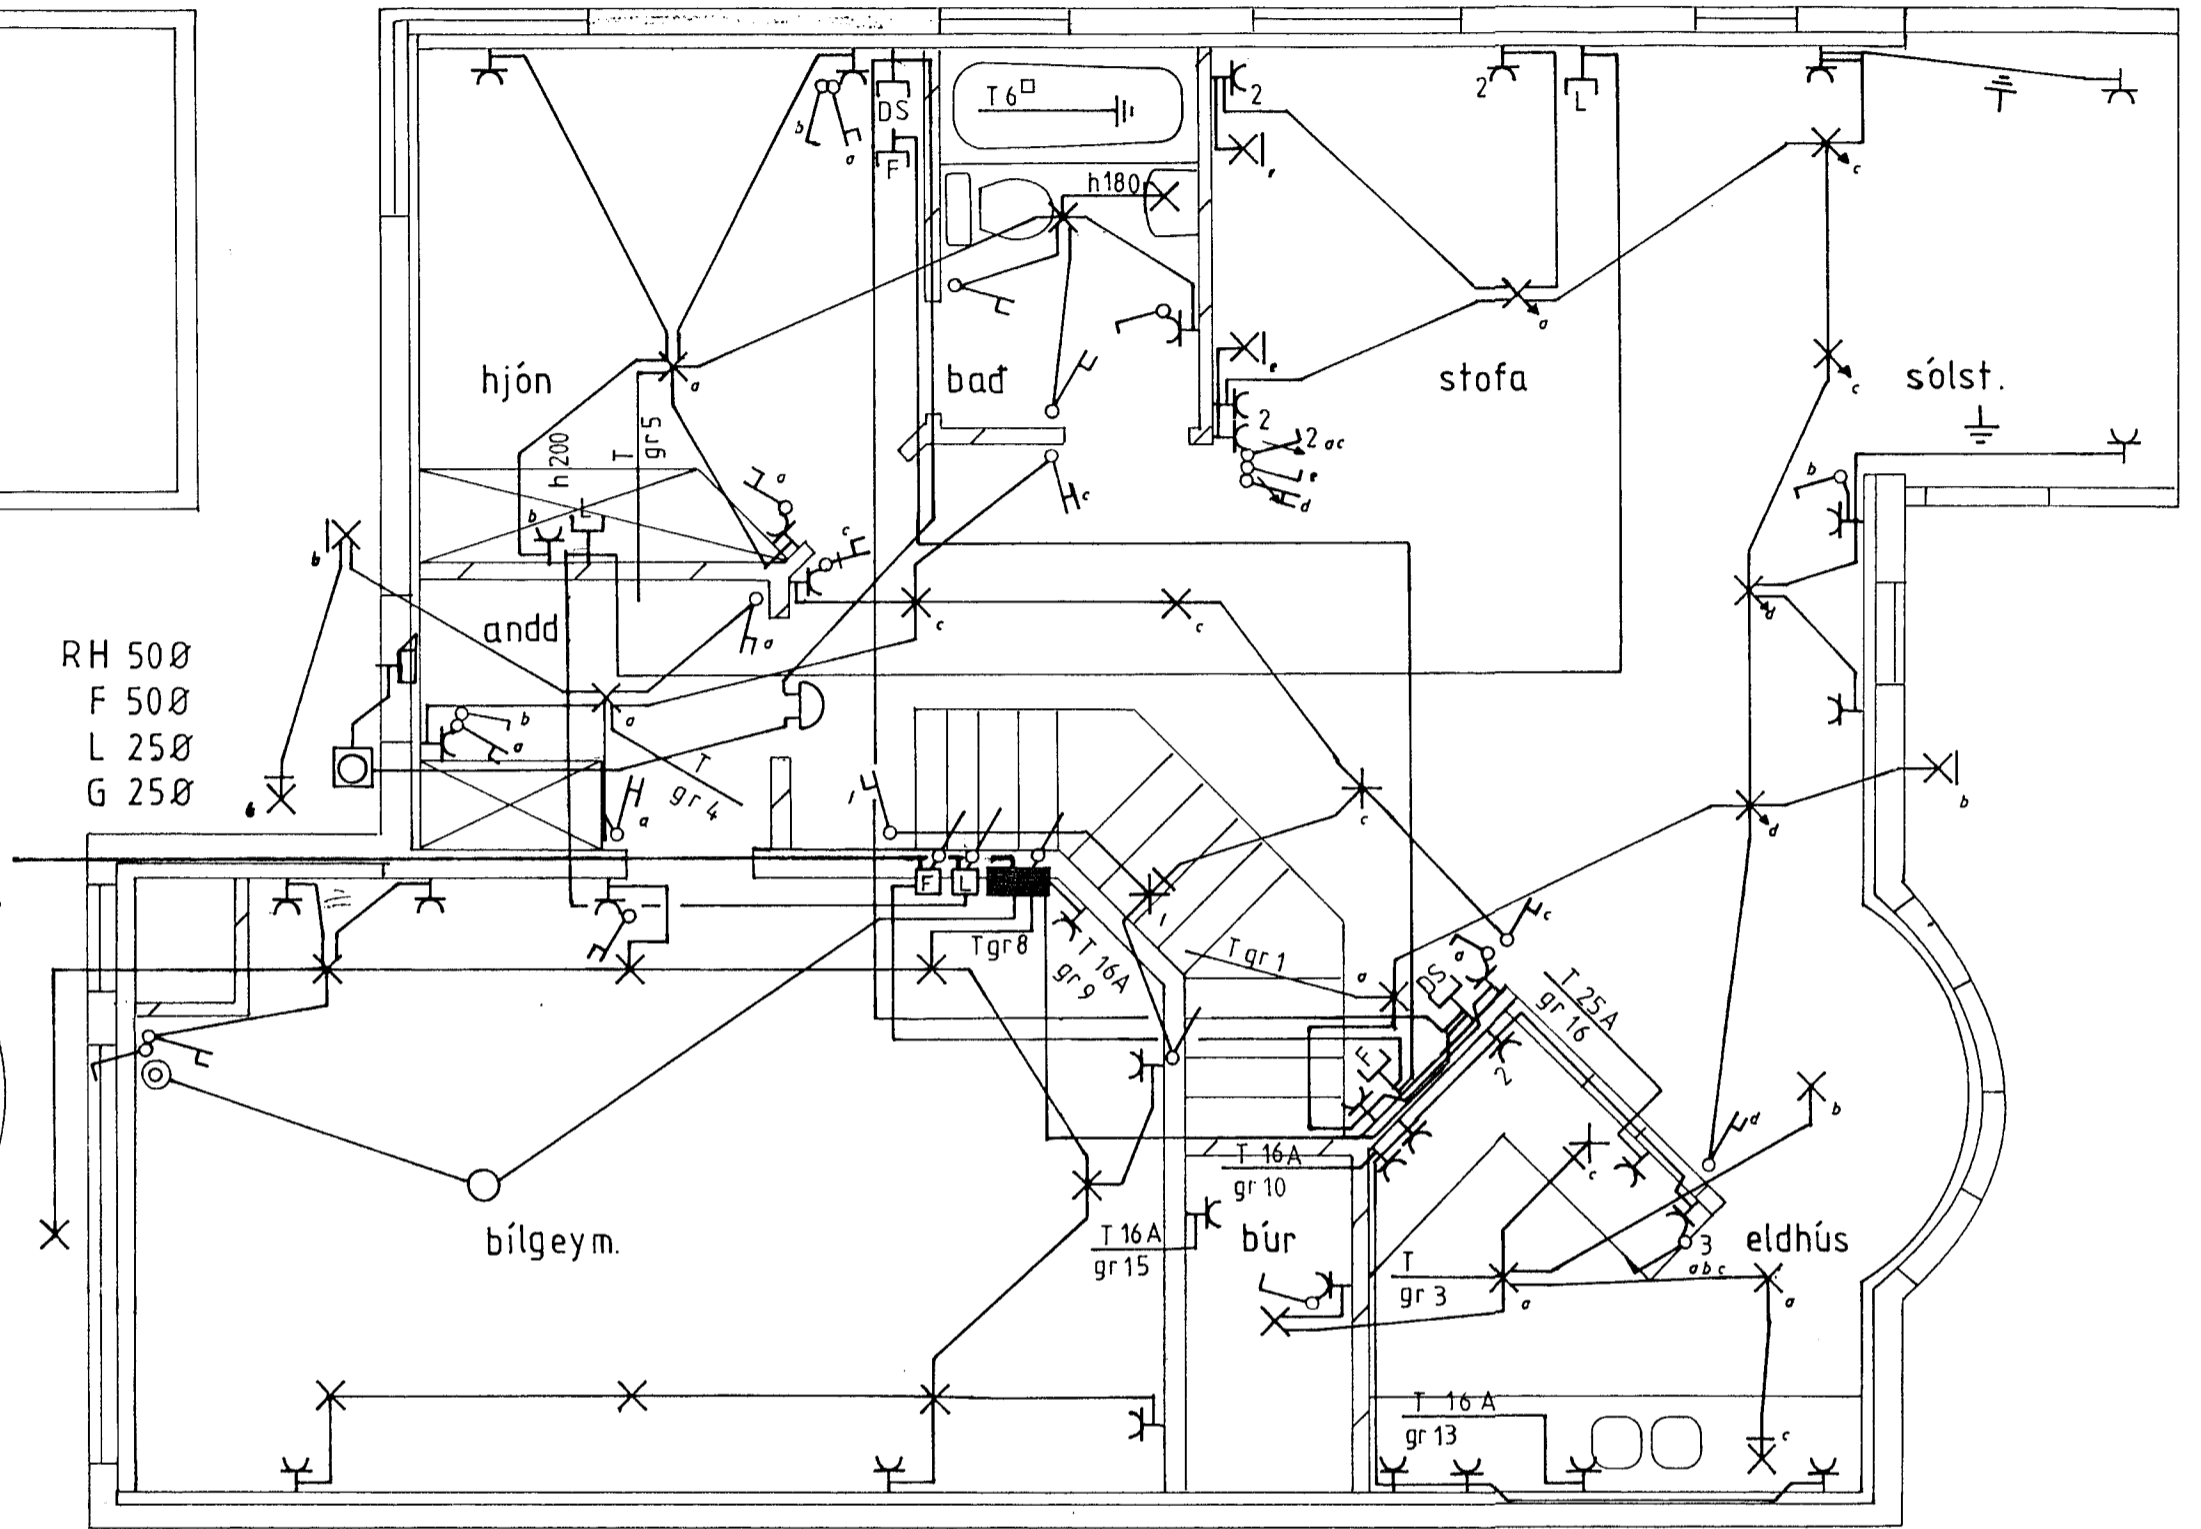

Grunnmynd nedri hæð mkv. 1:50

SKÝRINGAR
 HÆÐ ROFA SKAL VERA 110 CM FRÁ FULLFRÁGENGNUM GÓLFUM.
 HÆÐ ROFA Í HJÓNAHERB. SÉ 80 CM.
 HÆÐ TENGLA VIÐ ROFA SÉ Í SÖMU HÆÐ OG ROFINN.
 HÆÐ TENGLA, L OG F SÉU 20CM.
 HÆÐ VEGGLJÓSA SÉ 160 CM.
 HÆÐ VEGGLJÓSA Í WC. OG BAÐI SÉ 200 CM.
 HÆÐ VEGGLJÓSA Í ELDHÚSI SÉ 150 CM.
 HÆÐ TENGLA FYRIR ELDAVÉL SÉ 30CM.
 HÆÐ DYRABJÖLLU SÉ 220 CM.
 MÁLSTRÁUMUR ROFA OG TENGLA SÉ 10 A.
 PÍPUR SÉU 16MM OG VÍR 1,5 MM.
 TAKA SKAL MÁL, MILLIVEGGJA SKV. SMÍÐATEIKNINGU.
 NEMA ANNARS SÉ GETIÐ.

Inntök samþykkt 1990
 l.h. RAFVEITU HAFNARFJARÐAR
Birgir Dagbjarts
 Inntöskor nær út
 fyrir löðmörk
 SMÍÐATEIKNINGUR T. PAGA

Alfholt 14 Hafnarfirdi	teikning nr. 76
Raftagnateikning	blað 1 af 2
Grunnmynd	mkv. 1:500 1:100
	dags. ágúst 90
Þórunn Kristjánsdóttir Rafvirkjam. s 54750	yfirfarir þúðsk
V Elma Cates Tæknit.	teiknað V.C. Cates