



RH 50Ø
F 50Ø
L 25Ø
G 25Ø

Plastpípur 70 cm í jörd

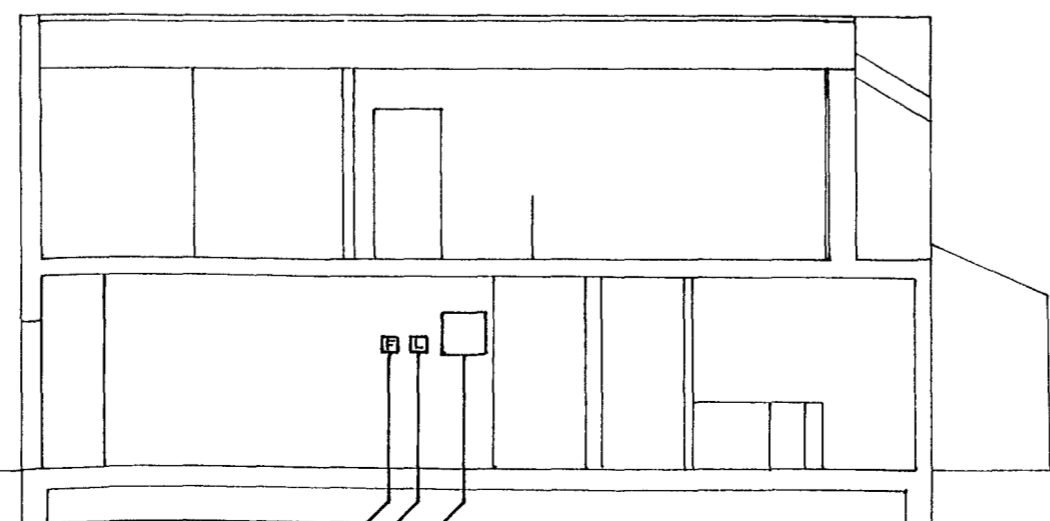

Snið mkv. 1:100

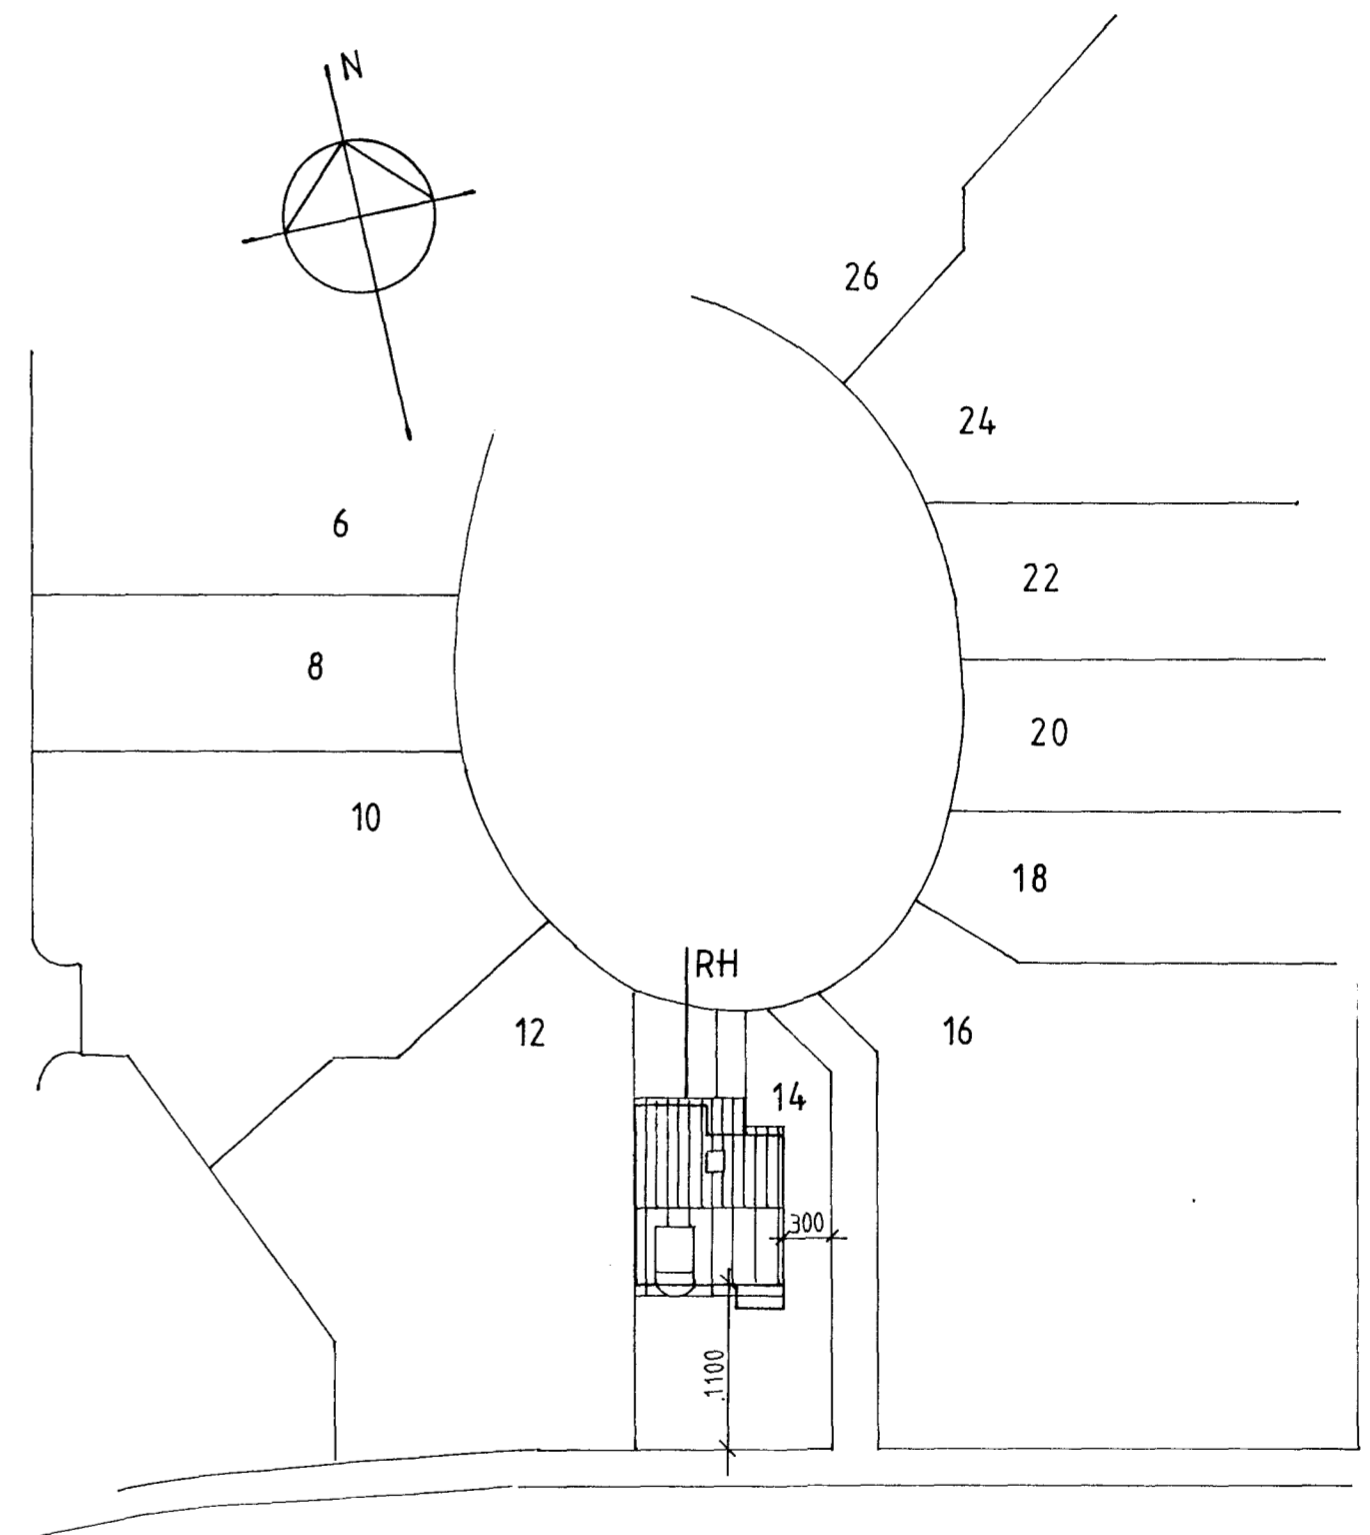

Afstöðumynd mkv. 1:500

Álfholt 14 Hafnarfirði

teikningnr. 76	blað 2 af 2
Raflagnateikning	mkv. 1:500 1:100
Afstöðumynd	dags. agúst
Einlínumynd, snið	yfirfarid Þóðull
Þóður Kristjánsson Rafvirkjam. s 54750	teiknað 1/8.10.10
V Elma Cates Tækni.	