
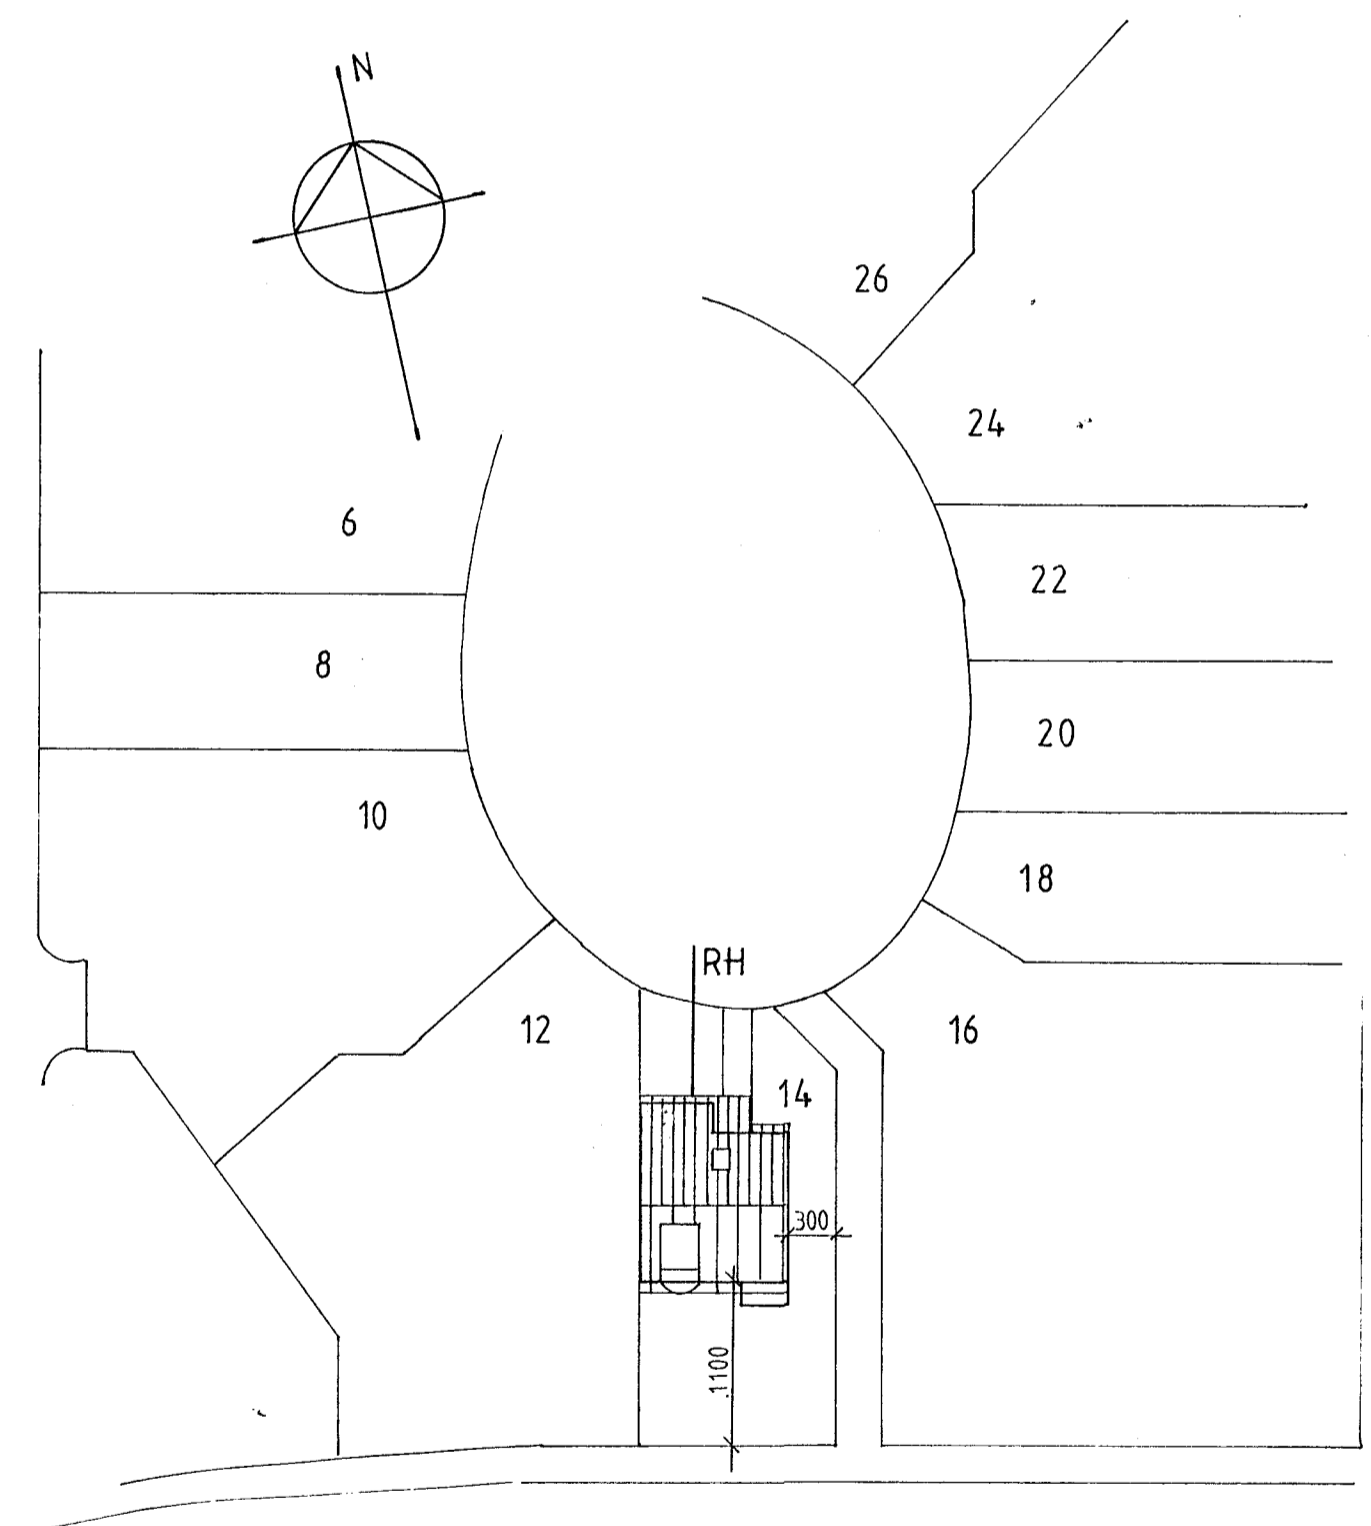


RH 50Ø  
 F 50Ø  
 L 25Ø  
 G 25Ø  
 Plastpípur 70 cm í jörd

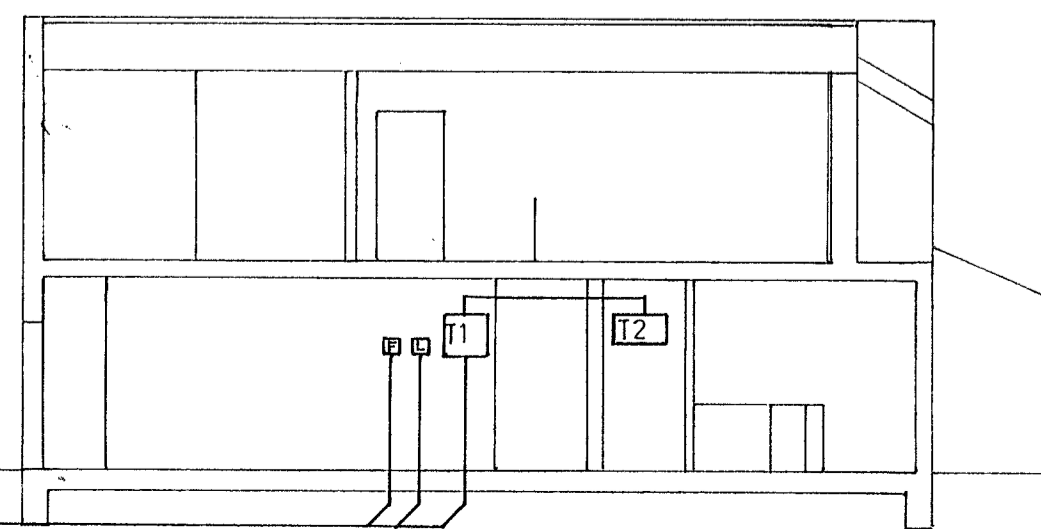

Álfholt 14 Hafnarfirdi	teikning nr. 76
Raflagnateikning	blad 2 af 2
Afstöðumynd	mkv. 1:500 1:100
Einlínumynd, snið	dags. ágúst
Þórunn Kristjánsson Rafvirkjam. s. 54750	yfirfarir þróun
V. Elma Cates Tæknit.	teiknad V. Elma Cates