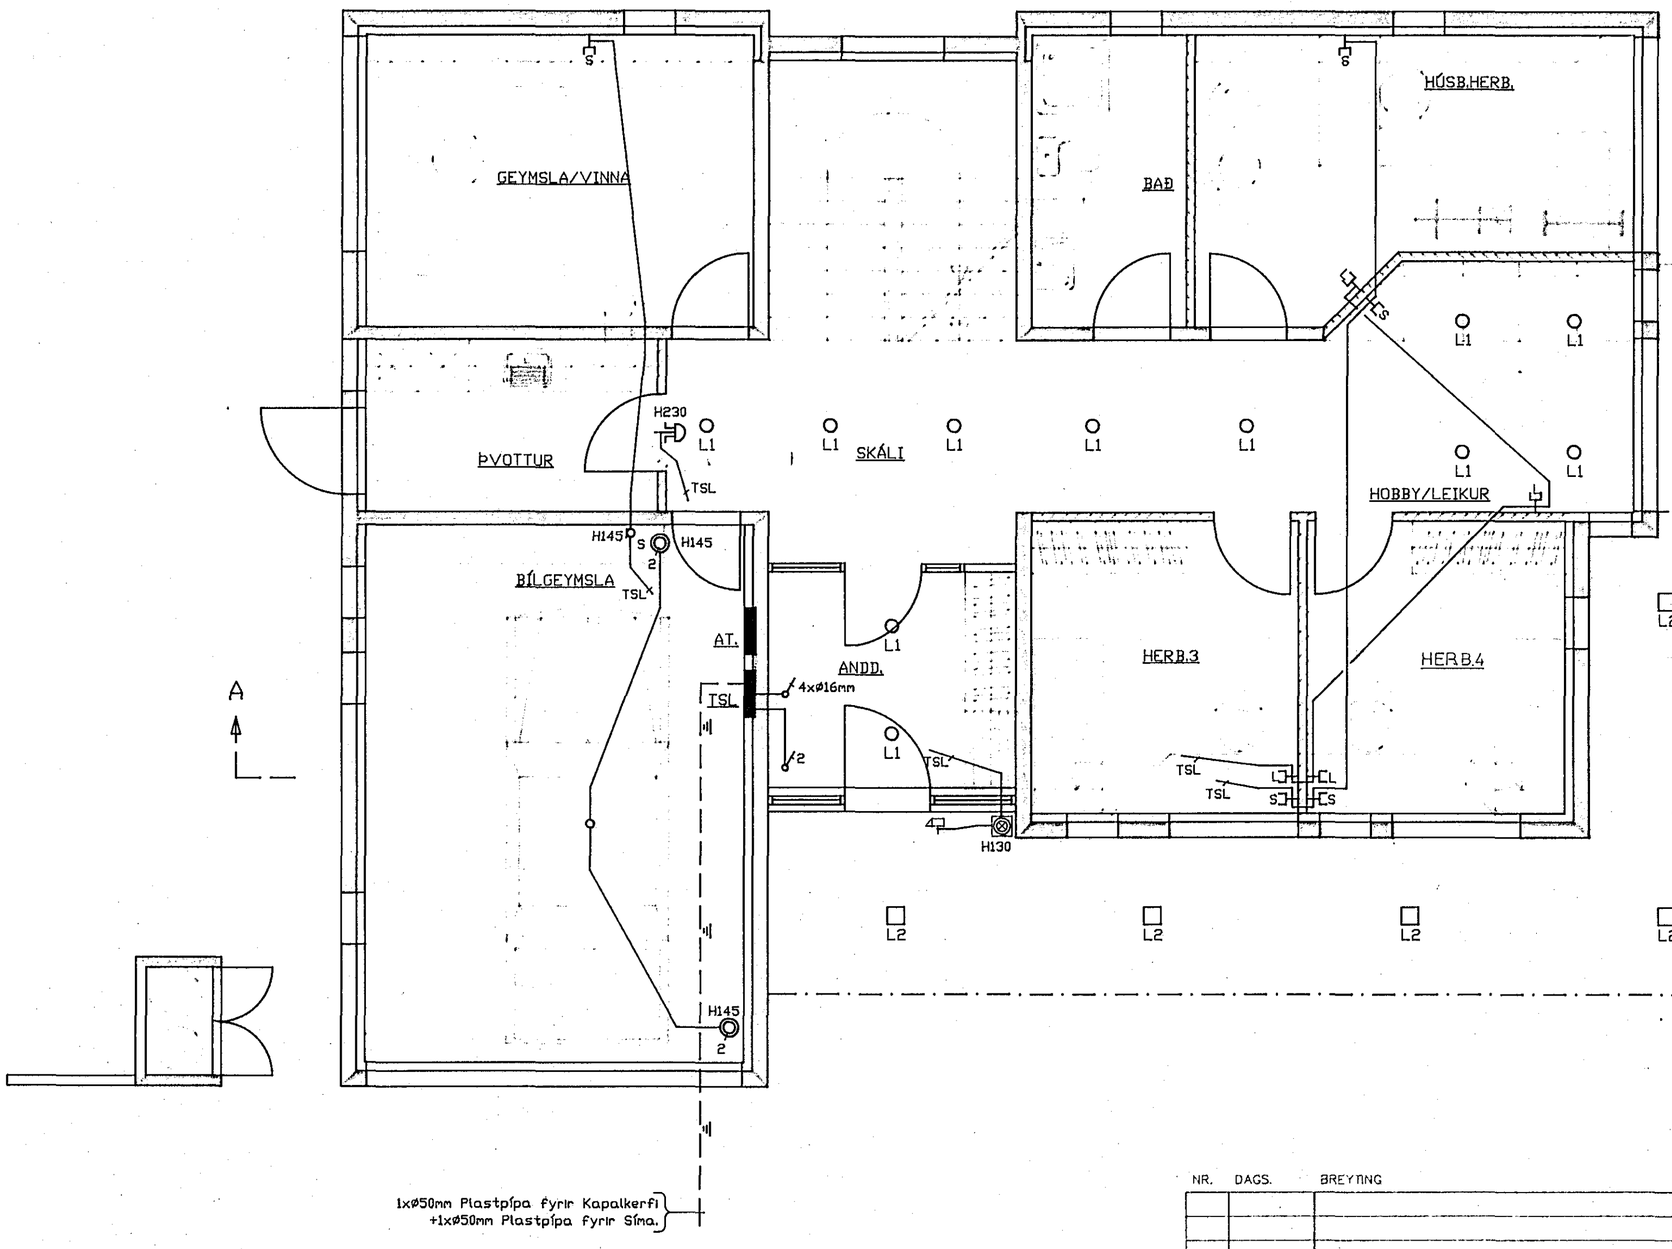

SKÝRINGAR.

Lagnig skulu vera huldar plastpípulagnir.
Öll mál eru gefin í sm frá fullfrágengnu gólfi.

⊣C L = Loftnet hæð tengla 20 sm.
⊣C S = Sími hæð tengla 20 sm.

— — — Merkir að lögn sé í gólfi.

L1: Innfeldur glóperulampi.
L2: Innfeldur PL-perulampi.

1xø50mm Plastpípa fyrir Kapalkerfi
+1xø50mm Plastpípa fyrir Síma.

NR.	DAGS.	BREYTING

BREYTT

RAFMIÐSTÖÐIN SF. HÖNNUN OG TÆKNIRÁÐGJÖF IÐAVÖLLUM 3. REYKJAVÍK. S:92-14060

VERKHEITI: BURKNABERG 10, HAFNAFIRÐI.

HEITI TEIKNINGAR: 1. HÆÐ, LAMPAR OG SMÁSPENNA

VERK NR. 89-319

TEIKN.NR. R-02

HANNAÐ	TEIKNAÐ	YFIRFARIÐ	DAGS.	KVARÐI
GRE	GRE		SEPT.89	1:50