
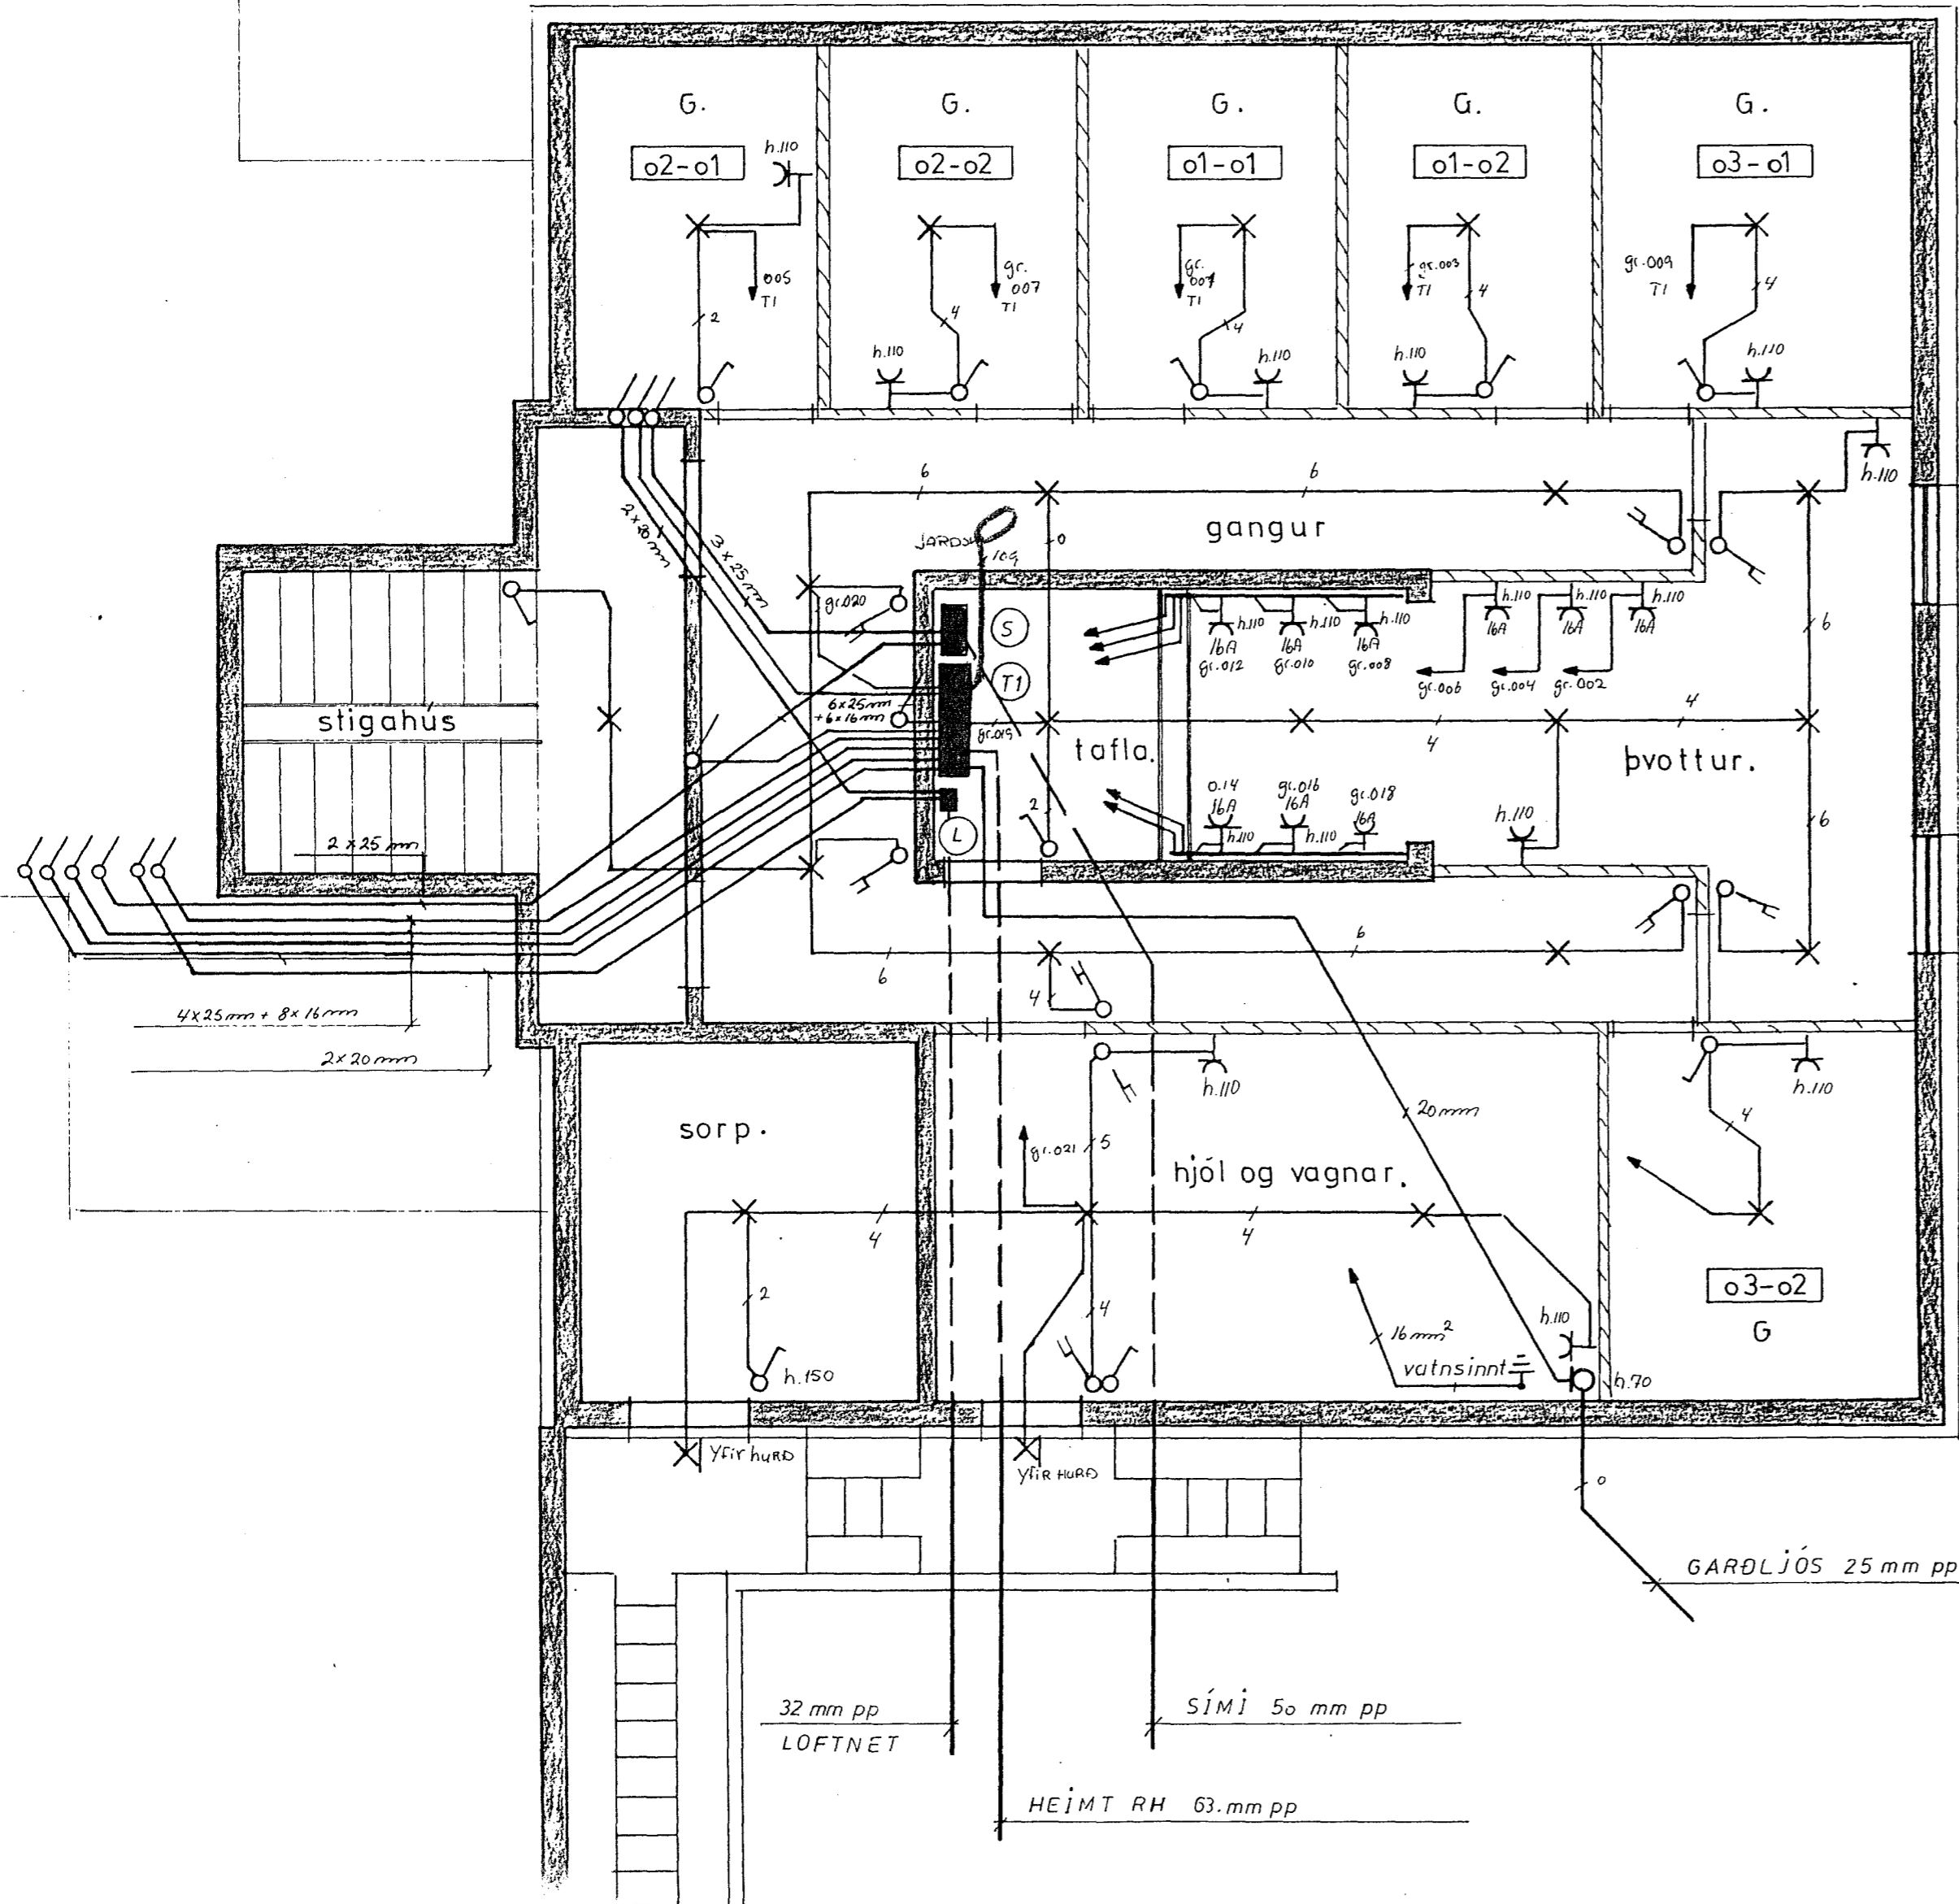


GRUNNMYND KJALLARA

1:50

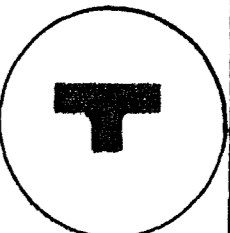

DOFRABERG 7. HAFNARFIRÐI			mál
RAFLÖGN.			blað af
HELGI KR. EIRÍKSSON RAFLAGNAHÖNNUN			dags Júlí 89
			teikn no 967

Reykjavík Maí 1989 Hljó. og. Leirkerou. Ref. 5. 688-388 Síðarmála R.