


GRUNNMYND 3.-4. HÆÐAR

1:50

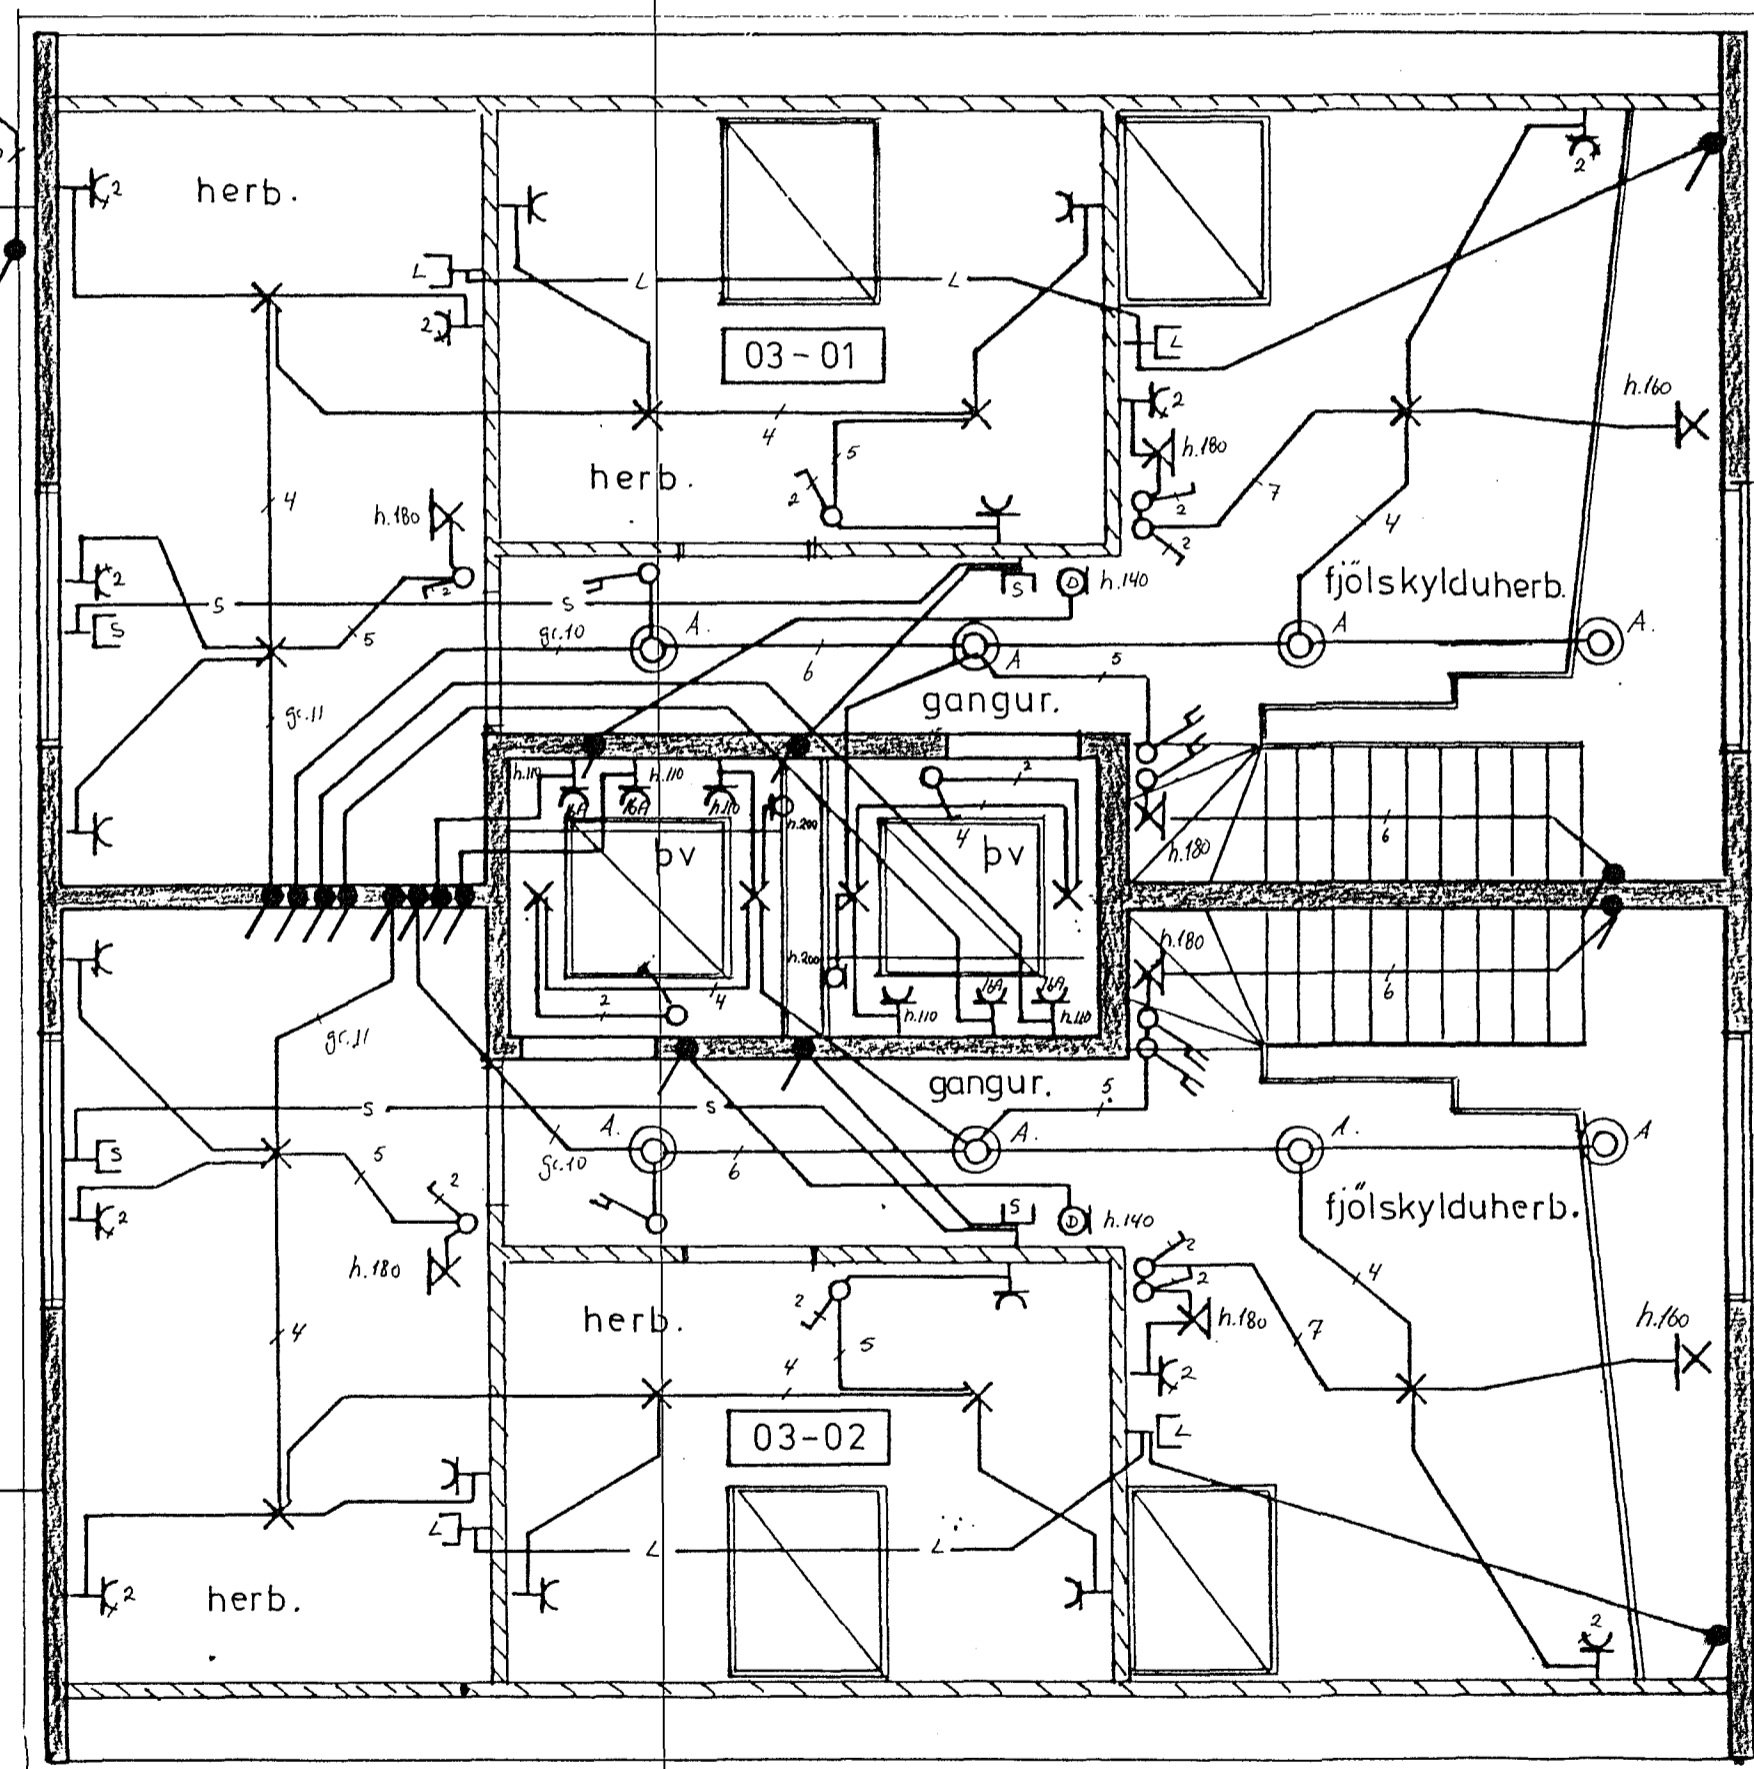

DOFRABERG 7. HAFNARFIRÐI		T	mál
RAFLÖGN.			blað af
		HELGI KR. EIRIKSSON RAFLAGNAHÖNNUN	
			teikn no 967

Reykjavík Maí 1989 Algi. dr. Lennartsson Ref. 5. 688-388 Síðarmála 12.