


MÁL 1:50

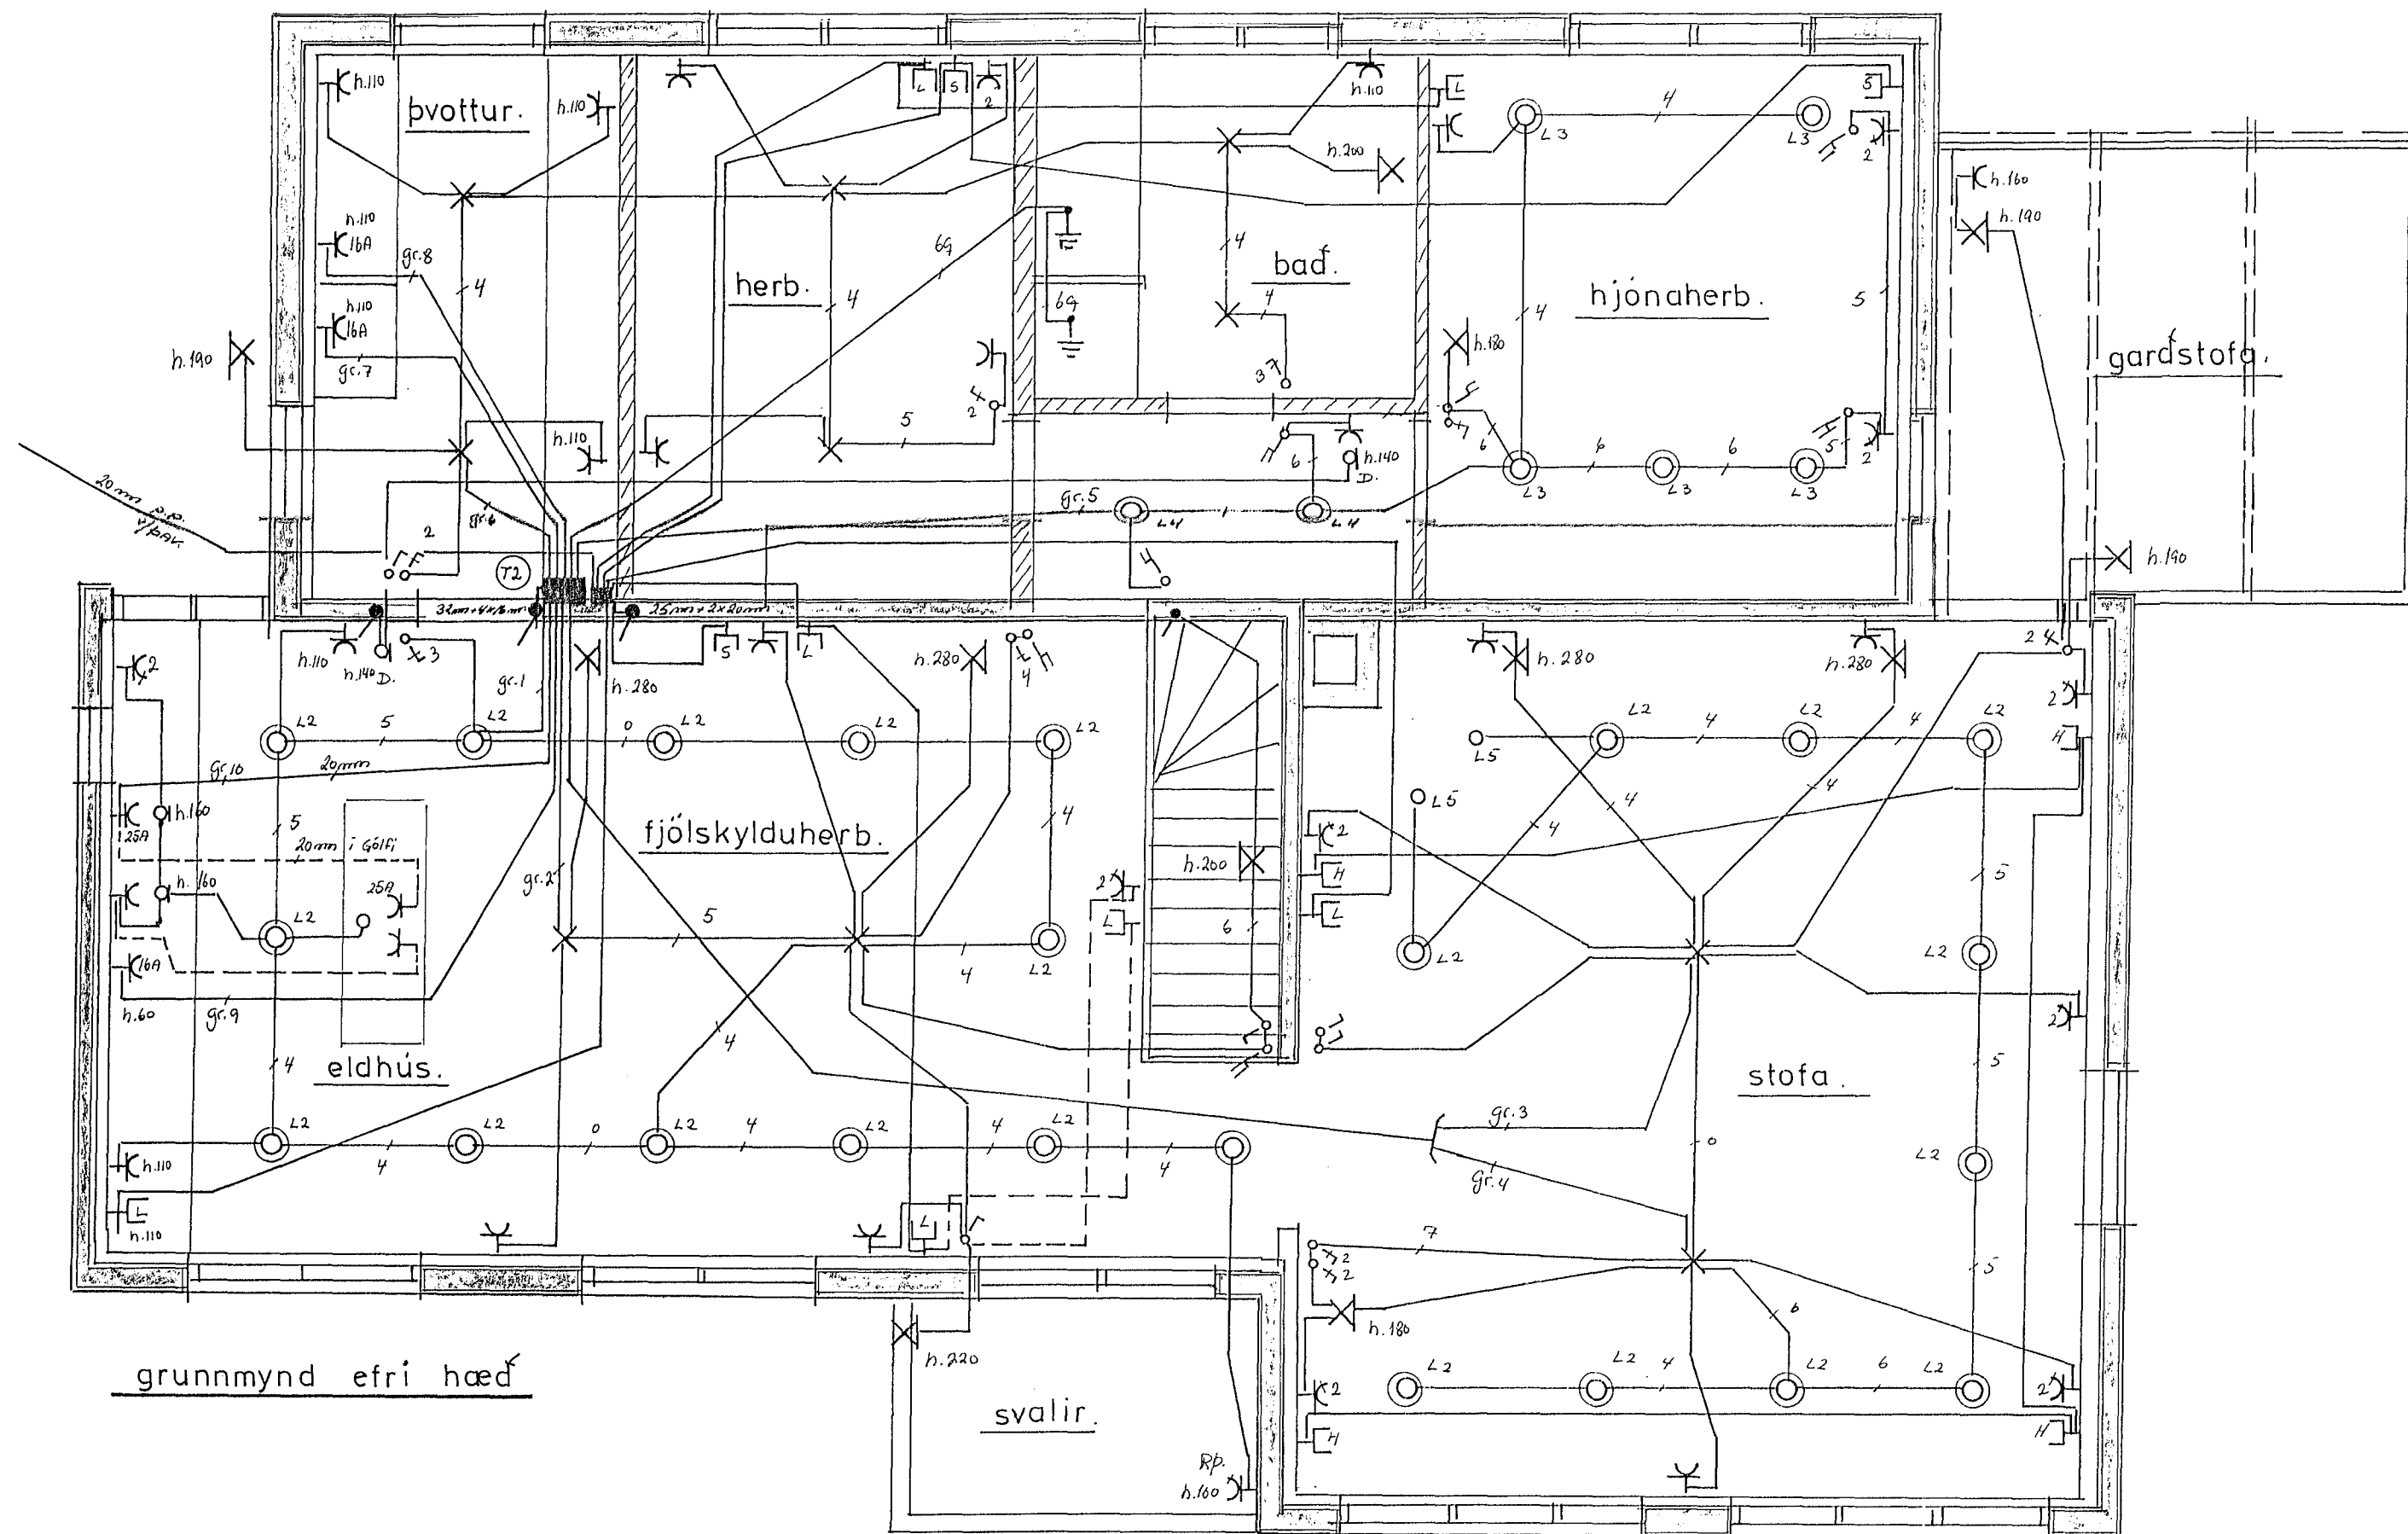

grunnmynd efri hæð

SKYRINGAR

Lagnir séu 16mm plastpipulagnir idregnar 3x1,5q vir.
 Hæðarmál eru í cm frá fullfrágengnu gólfi að miðri
 dós. Hæð rofa 110 cm. tengla 20 cm.
 Hæð tengla í eldhúsum, bððum, þvottahúsum og bílag.
 110 cm. S=sími, hæð tengla 20 cm. H=hátalari,
 D=dyrasími, hæð takja 140 cm. nema annars sé getið.
 Málstraumur rafbúnaðar sé í samræmi við stærð yfir-
 straumsvarnar. Lagnir séu samkv. reglum Rafmagns-
 eftirlits ríkisins.

LÆKJARBERG 23. Hafnarfirði.			mál 1:50
RAFLÖGN.			blað af
			teikn no
HELGI KR. EIRÍKSSON. RAFLAGNAHÖNNUN			hannad
			dags
RÚN 047 1989. HELGI KR. EIRÍKSSON. RAFL. SIÐURNÁLA 12. RAFLAGNAH. S. 538-388			