


Aðaltafla

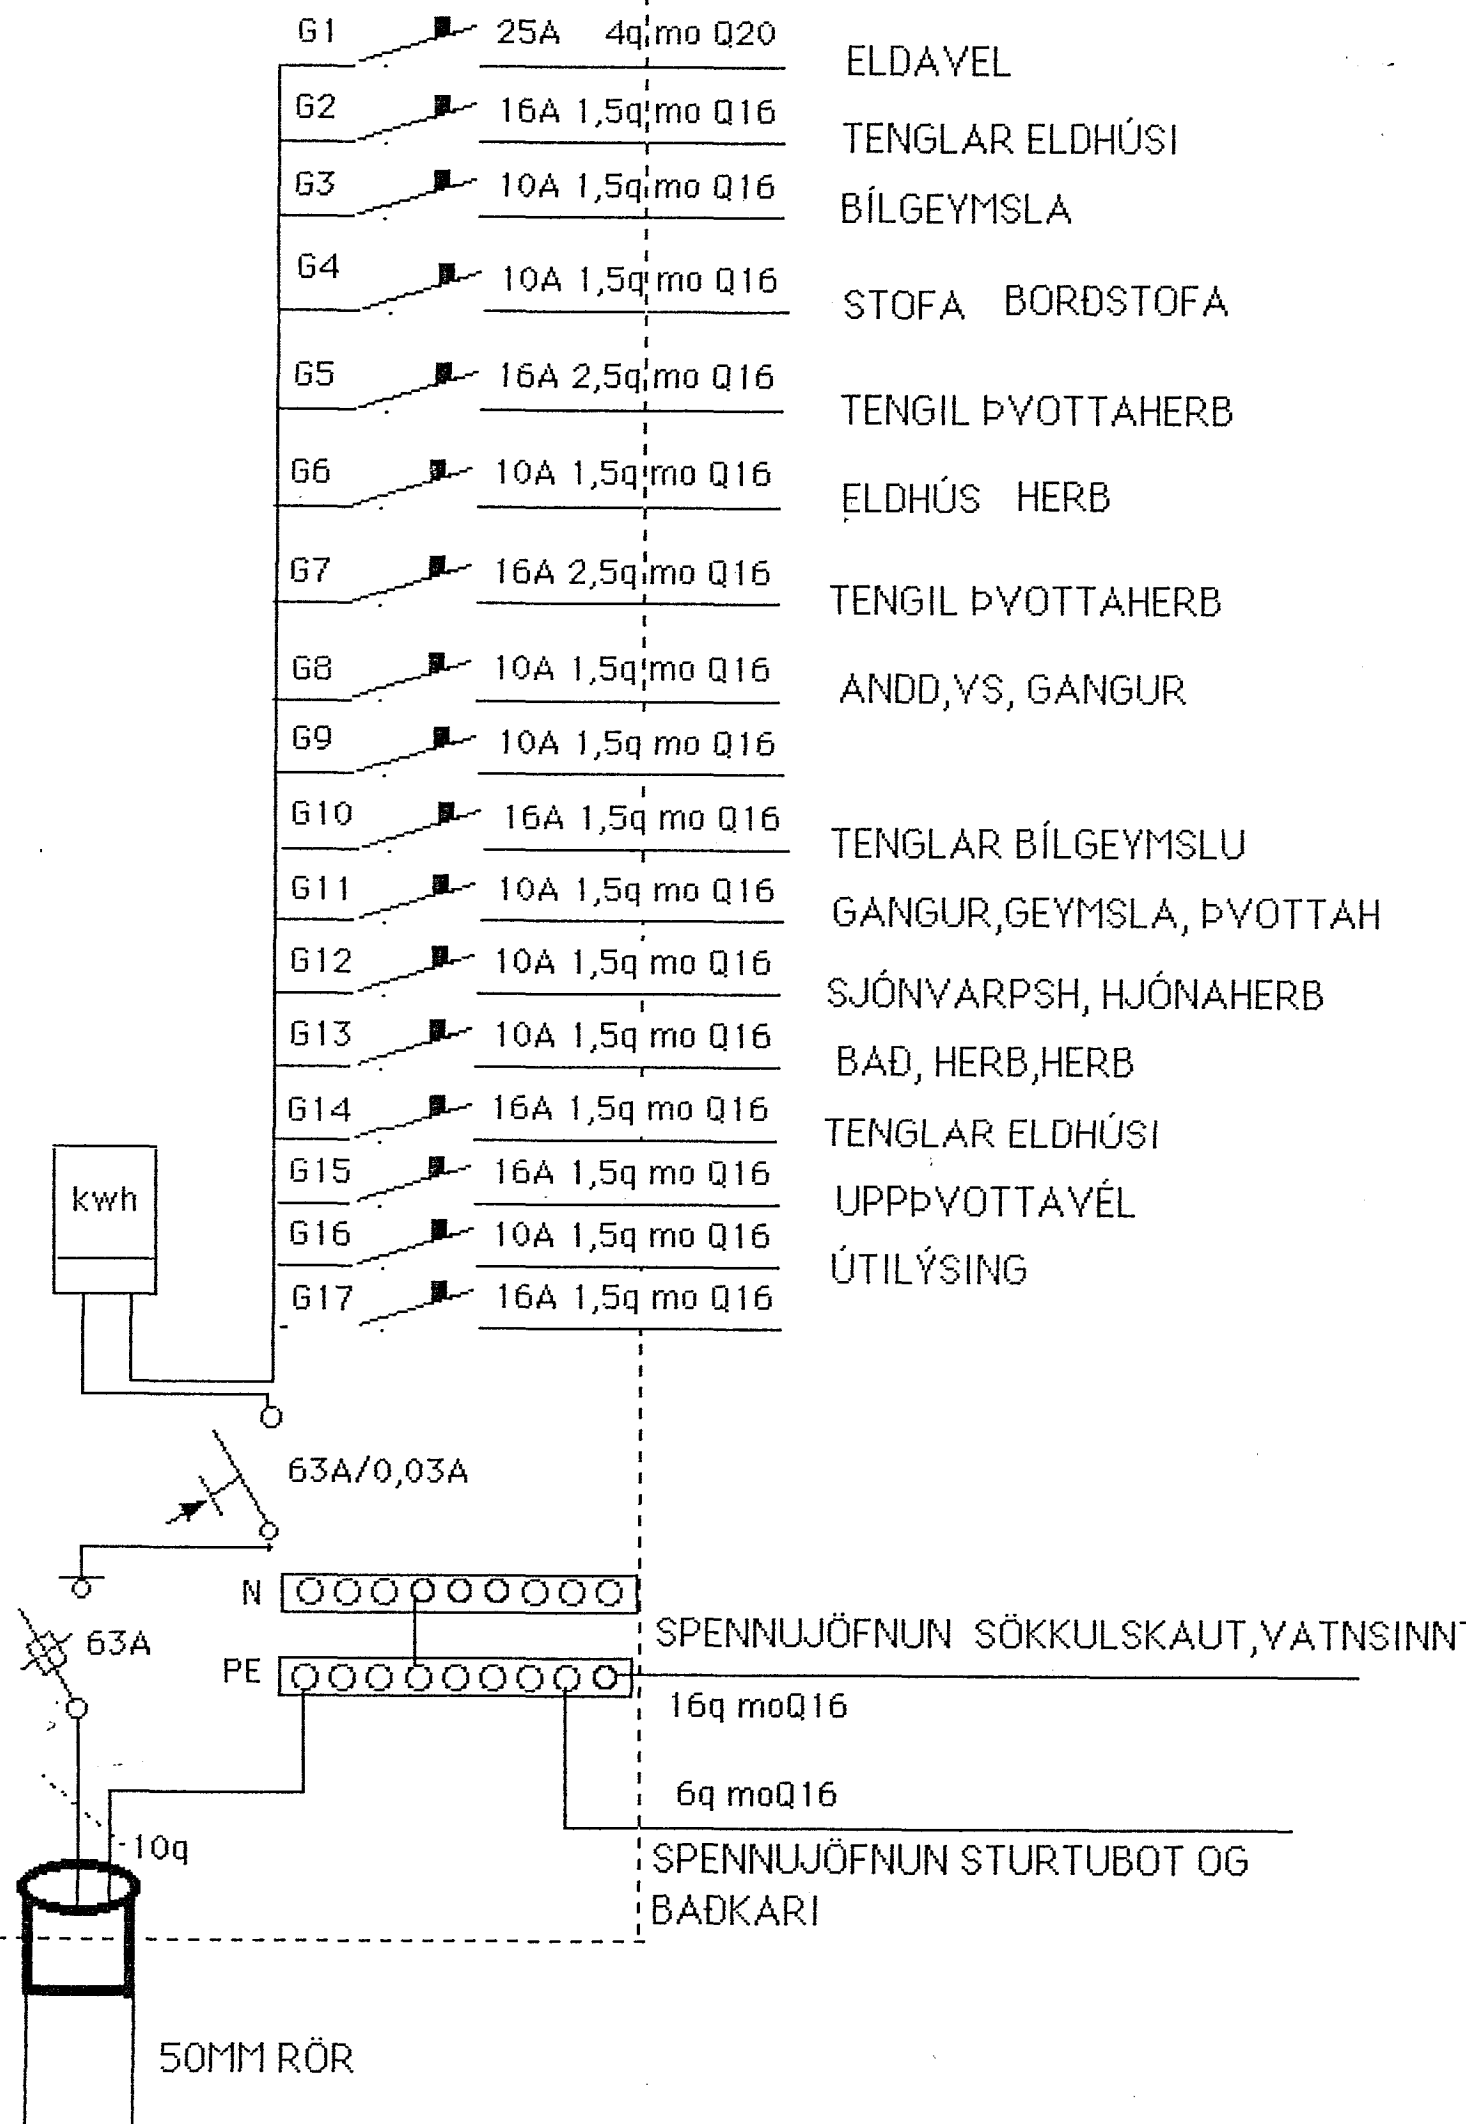

ROFAR	h105
ROFAR ÞV/ÞURRK	h110
ROFAR VID RÚM Í	
SVEFNH HJÓNA	h 55
TENGLAR OG ROFAR SAMAN	h105
TENGLAR ELDHÚSUM	h105
TENGLAR BÚRUM	h105
TENGLAR BÖÐUM	h105
TENGLAR GEYMSLUM	h105
TENGLAR ÞV/ÞURRK	h110
TENGLAR SVÖLUM	h180
TENGLAR ELDAVEL	h 20
TENGLAR FYRIR OFAN ELDAV	h180
TENGLAR	h 20
VEGGLJÓS VID INNGANG	h220
VEGGLJÓS SVÖLUM	h200
VEGGLJÓS BÖÐUM	h200
VEGGLJÓS ELDHÚSUM	h145
VEGGLJÓS SVEFNH	h130
BILID Á MILLI LJ'OSANA	30
ÖNNUR VEGGLJÓS	h165
SÍMATENGLAR	h 20
DYRASÍMI STÖÐ, TALTÆKI	h135
DYRASÍMI SVEFNH	h 90
LOFTNETSTENGLAR	h 20
SÍMI OG LOFTNET SKULU EKKI	
FALLA UNDIR SAMA RAMMA	
OG RAFMAGN	
MÁLMSTRAUMUR ROFA OG	
TENGLA SE 16A	
VÍR 1,5q	
VID STADSETNINGU VEGGJA OG	
MÍÐJUREIKNING Á LOFTDÓSUM SKAL	
MÍÐAST VID BYGGINGARTEIKNINGU	
INNFELD LJÓS Í STOFU Í SAMRÁÐI	
VID HÚSEIGANDA	
LÆKKA LOFT FYRIR INNFELD LJÓS	

NEMA ANNARS
SE GETID

LINDARBERG 14-16-18 HAFNARFIRD

ADALTAFLA G SKÝRINGAR

TEINAD

JÓNAS STEFÁNSSON RAFVERKTAKI S-651993