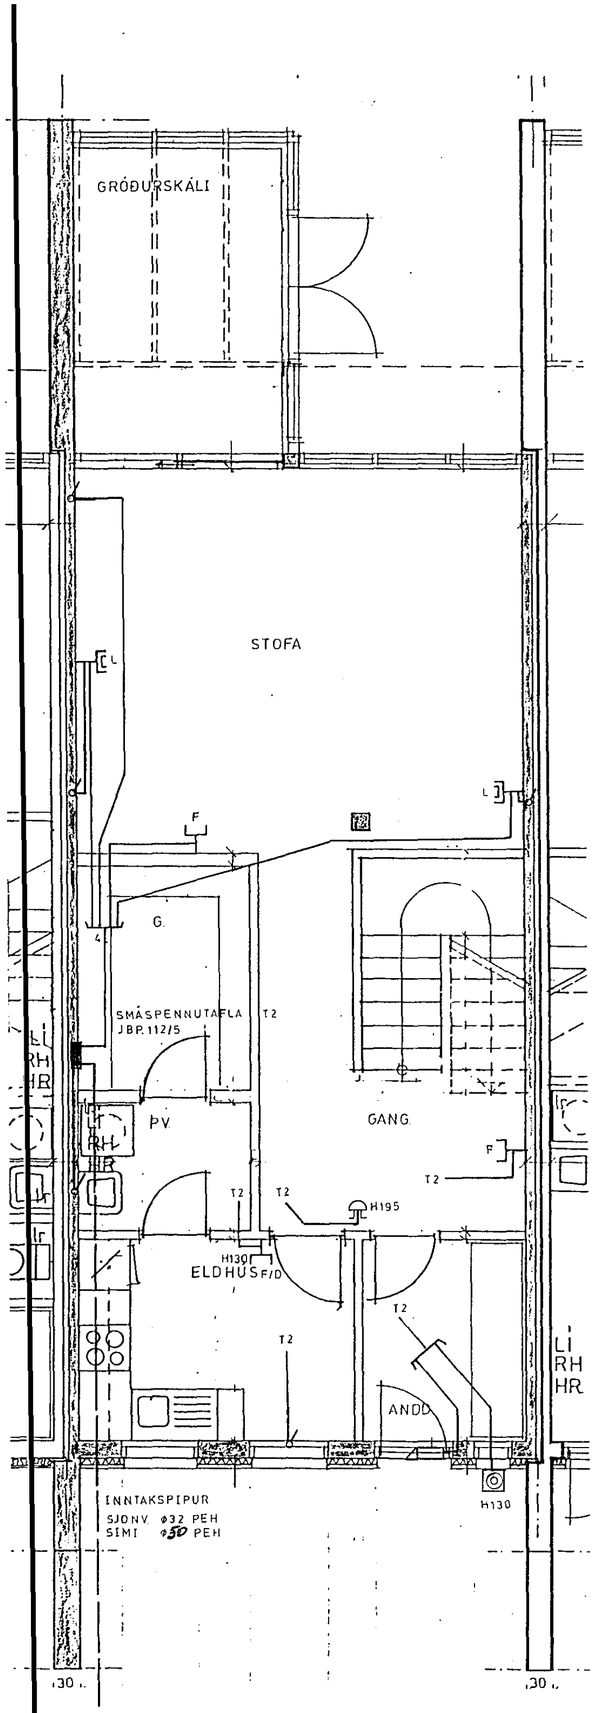

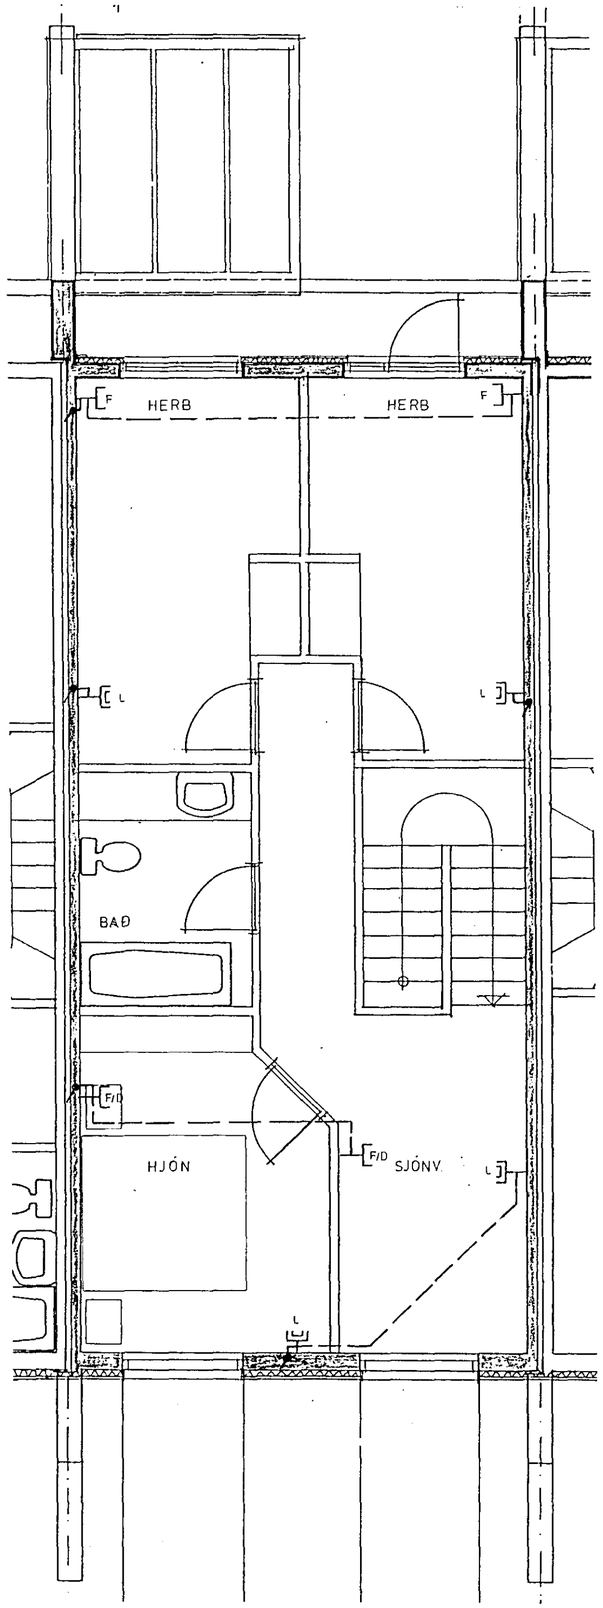

Verkheiti: Stuðlaberg 82, Hafnarfirði		
Kvarði 1:50 cm 0 1 2 3 4	Verkhluti: 1. og 2. hæð Smáspenna	
Hannað áa / Teiknað áa / Yfirfarið	Ásgeir Arnbjörnsson — Raftæknir IFFÍ, S-54123 Hjallabraut 17, Hafnarfirði	Blað nr. 3
Dags jan '89 / Samþ.	Verknúmer / Teikningarnúmer 1975	