
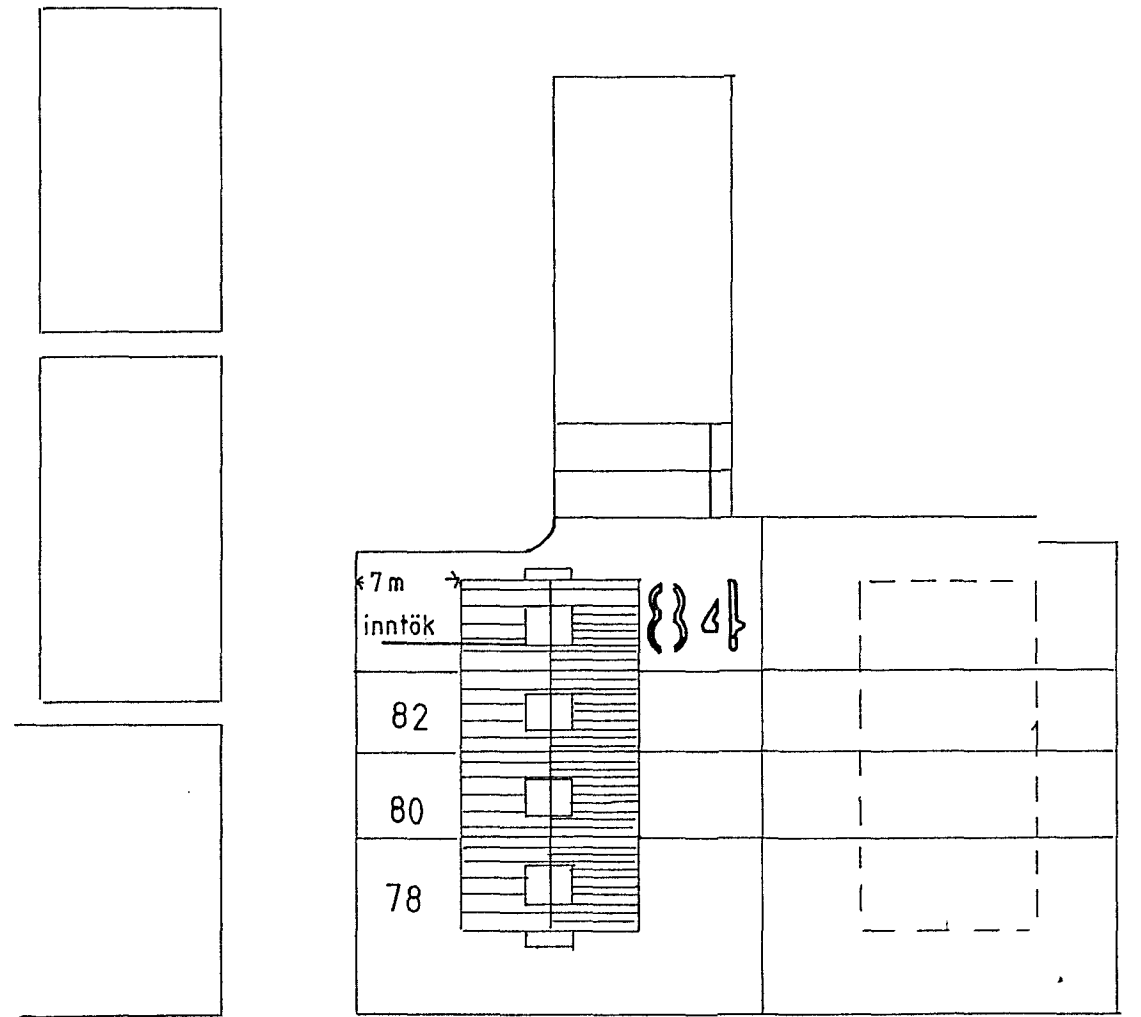


- STOFA
- GANGUR ANDYRI VASKAH.
- ELDHÚS
- SVEFNHERBERGI
- GEYMSLA, BAÐ, HJÓNAH.
- FJÖLSKYLDUH. STIGAG.
- TENGILL ELDHÚSI
- UPPVOTTAVÉL
- ÞVOTTAVÉL
- ÞURKARI
- TENGILL BAÐI
- ELDAVÉL
- DYRASÍMI

- LJÓÐS BÍLSKÚR
- HURÐAOPPNARI
- TENGILL

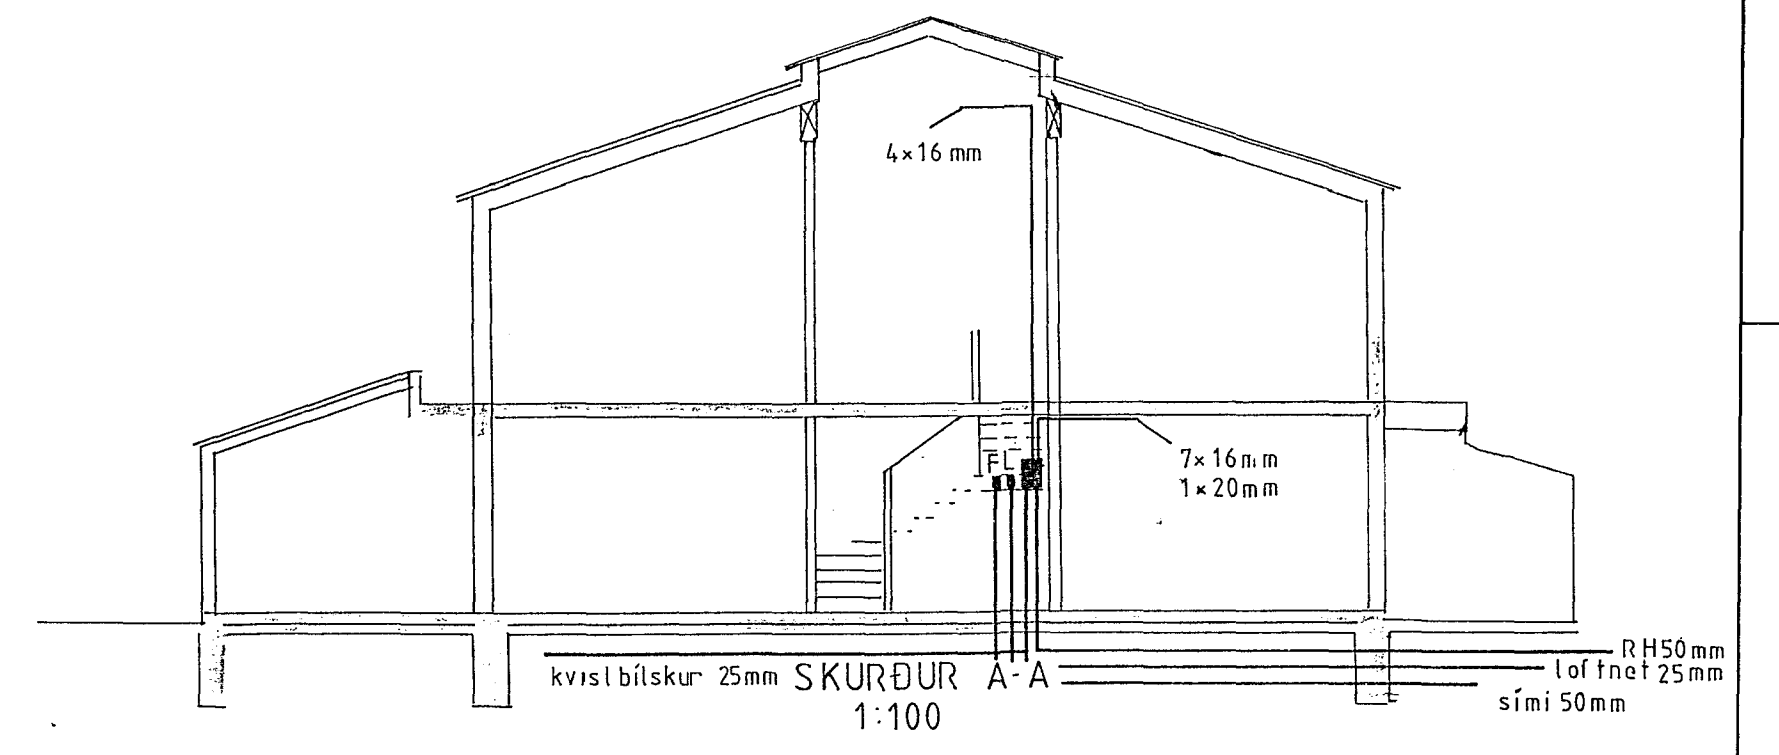

STUÐLABERG  
AFSTÖDUMYND  
1:500

<b>RAFTEIKNARINN</b> <b>BALDUR GÍSLASON</b> HRAUNBERGI 21 sími 72455 111 REYKJAVÍK	hannað <i>B.G.</i>	blað 2 af 2	<b>Stuðlaberg 84</b> Hafnarfirði raðhús
	teiknað <i>B.G.</i>	teikning nr. 1388	
	dags <i>05.06.88</i>	<i>Baldur Gíslason</i>	

SKURÐUR A-A 1:100  
AFSTÖDUMYND 1:500  
TÖFLUTENING