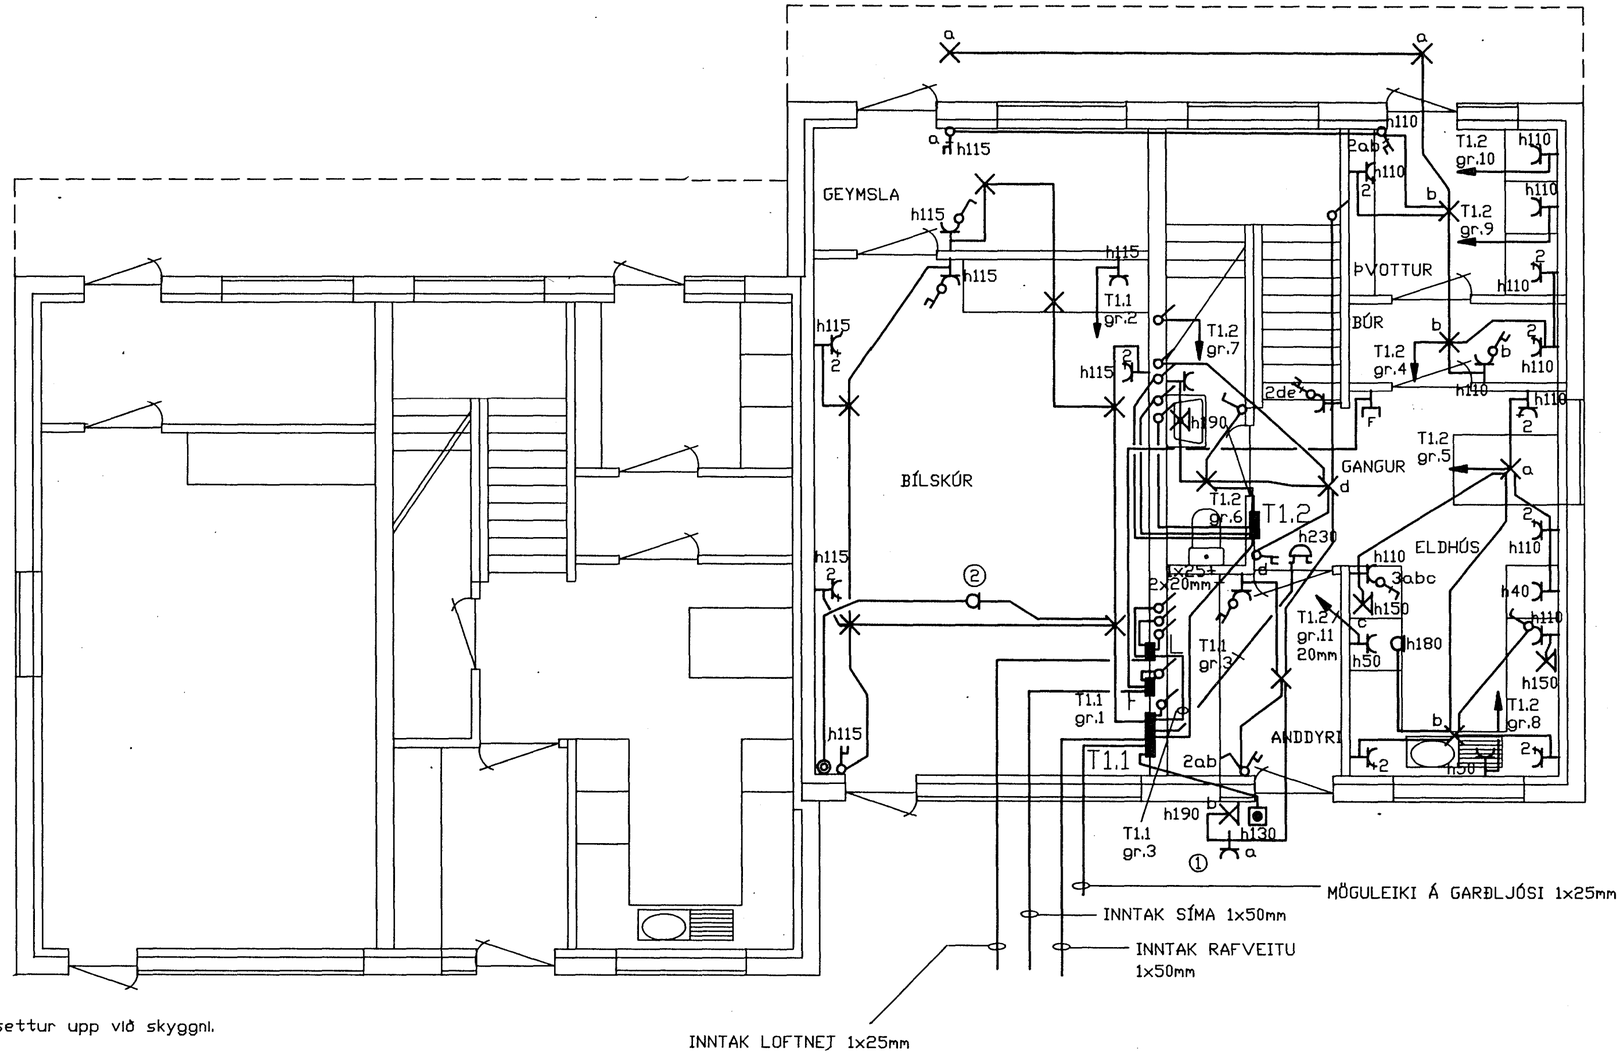

Inntök samþykkt 13.12. 1990
f.h. RAFVEITU HAFNARFJARÐAR
Albert Þórðarsson

Samþykkt 14/2 1990
VEGNA FULLNAÐARFRÁGANGS
f.h. Rafveitu Hafnarfjarðar

ALMENNAR SKÝRINGAR

1. Rakaþéttur tengill settur upp við skyggni.
2. Tengidós fyrir bílskúrshurðaopnarahnappa.
3. Tengidósir upp við loft
4. Allar pípur eru o 16 og vír 1,5 mm2.
5. Hæðir rofa frá fullfrágengnu gólfi 105 cm.
6. Hæðir tengla frá fullfrágengnu gólfi 20 cm.
7. Hæðir á síma- (F) sjónvarps- (L) tenglum frá fullfrágengnu gólfi 20 cm.

   Nema annars sé getið

8. Öll mál eru frá fullfrágengnu gólfi og í miðja dós eða úr miðri dós í miðja dós eða í fullfrágenginn vegg.
9. Þar sem pípur eru lagðar hlið við hlið í loftum eða veggjum skal hafa að minnsta kosti 3 cm bil milli röra, þannig að steypa geti auðveldlega runnið niður á milli.
10. Málmhluta lagna, tækja, lampa og rafbúnaðar skal jarðbinda vandlega.
11. Málstraumur rofa og tengla skal vera minnst 10 A.
12. Hæðir veggdósa frá fullfrágengnu gólfi skulu vera 160 cm nema annars sé getið.

TEIKNING NR. 2781

Raf-Verktak hf. S: 51160/52253

VERK: SUÐURGATA 82, HAFNARFJÖRÐUR			
VERKHLUTI: LÁGSPENNA OG SMÁSPENNA, 1. HÆÐ			VERKNR. 101
			TEIKN.NR. 1 / DAGS 02/90
TEIKN. THL	HANNAÐ THL/AM	YFIRF.	MKV. 1:50