



SNIÐ A-A, MKV. 1:50

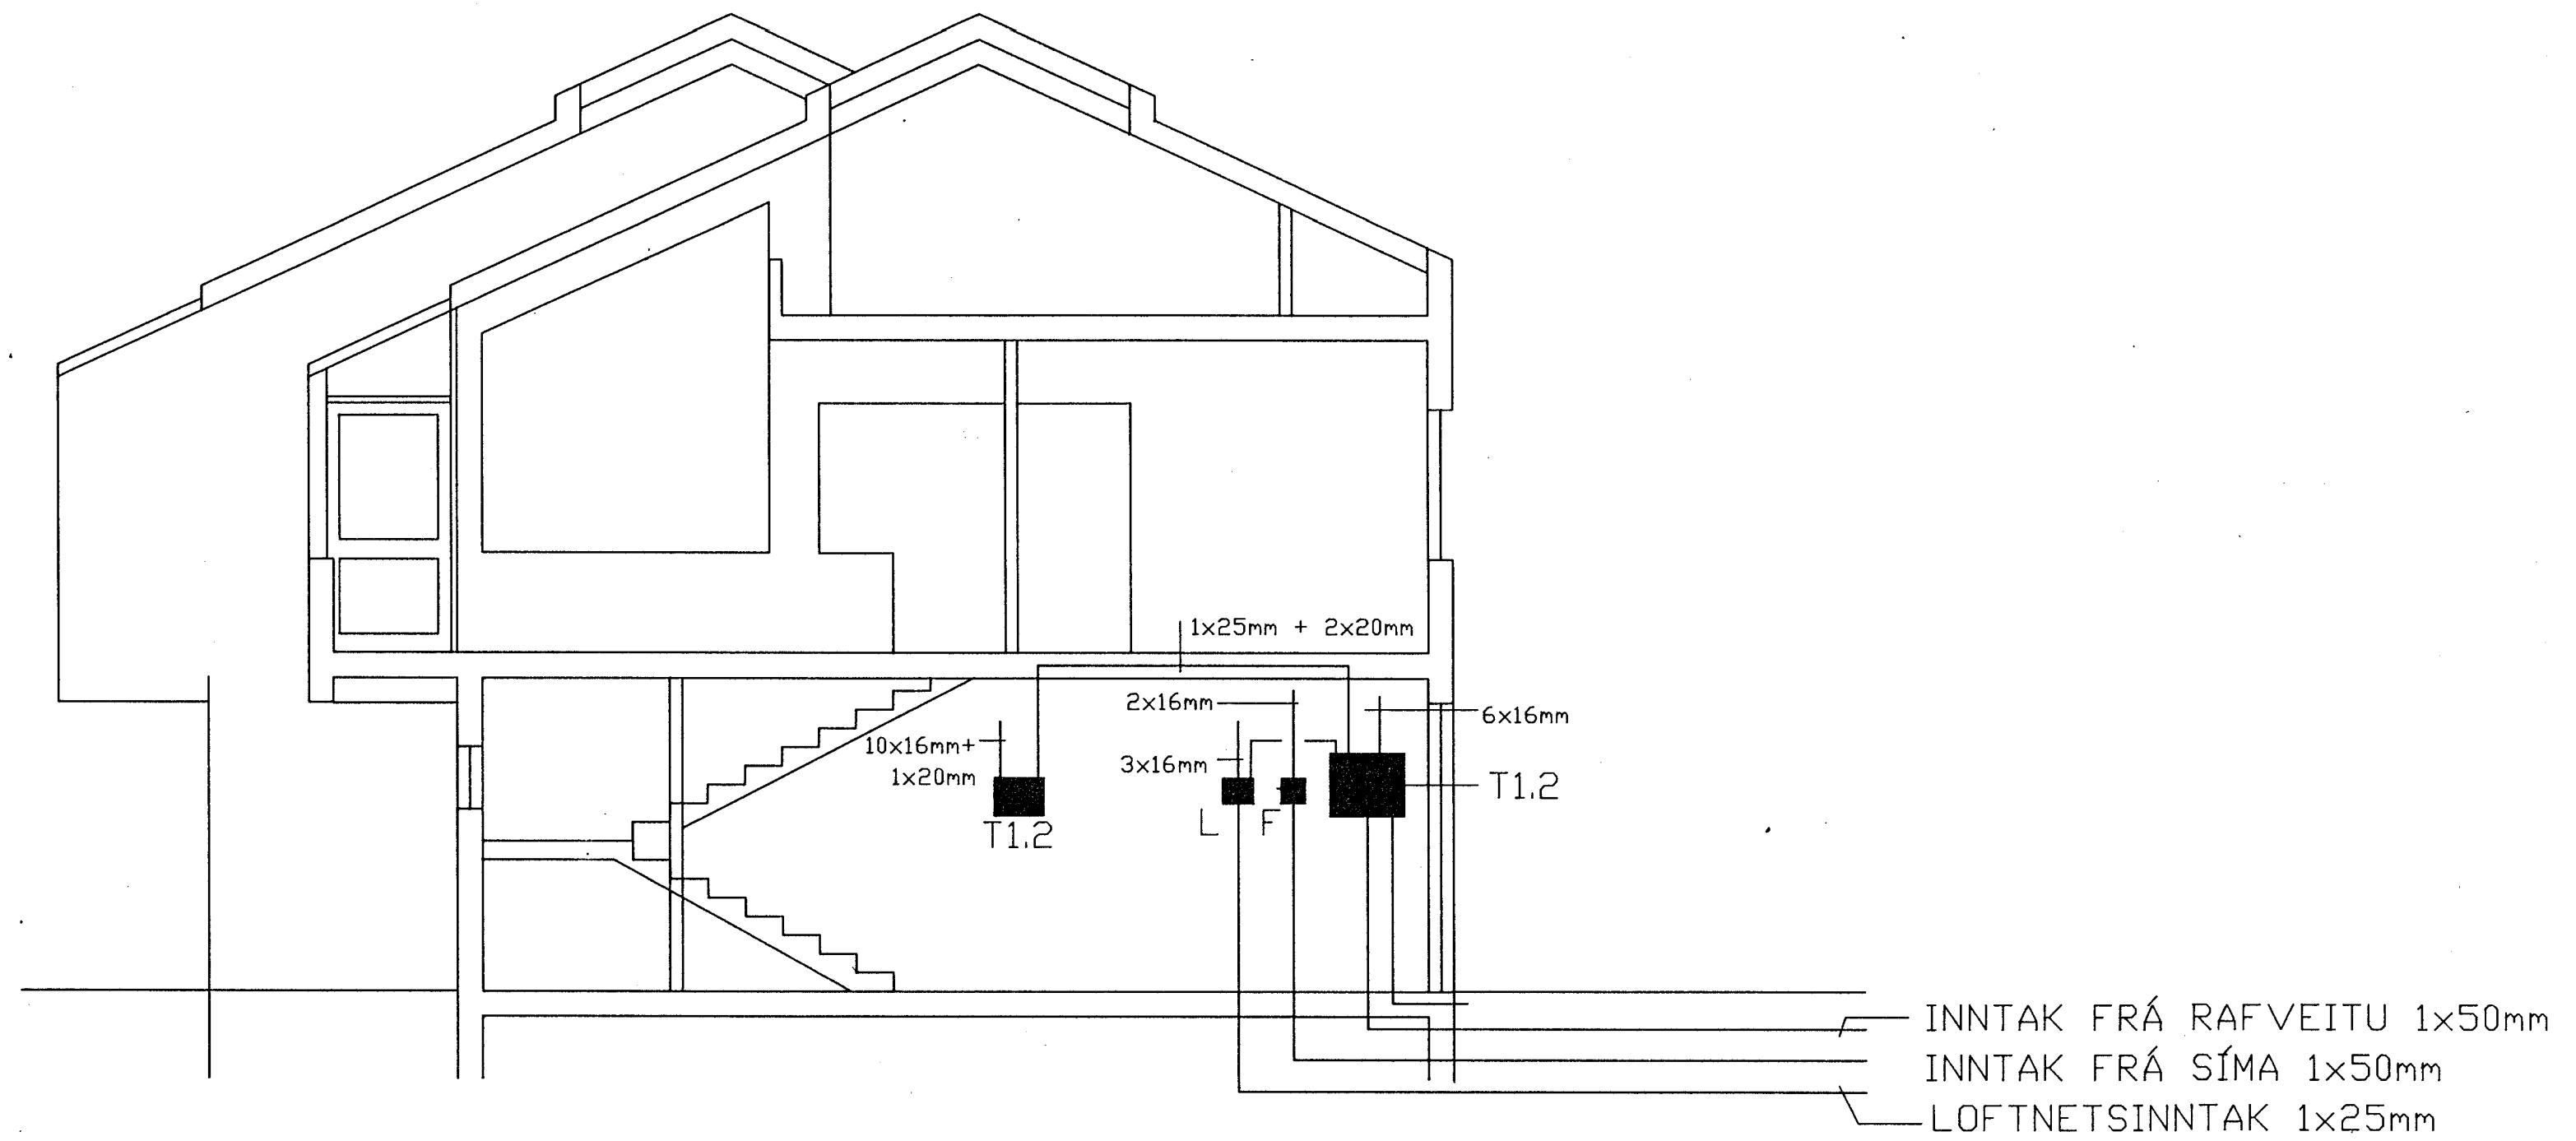

AFSTÖÐUMYND, MKV. 1:500

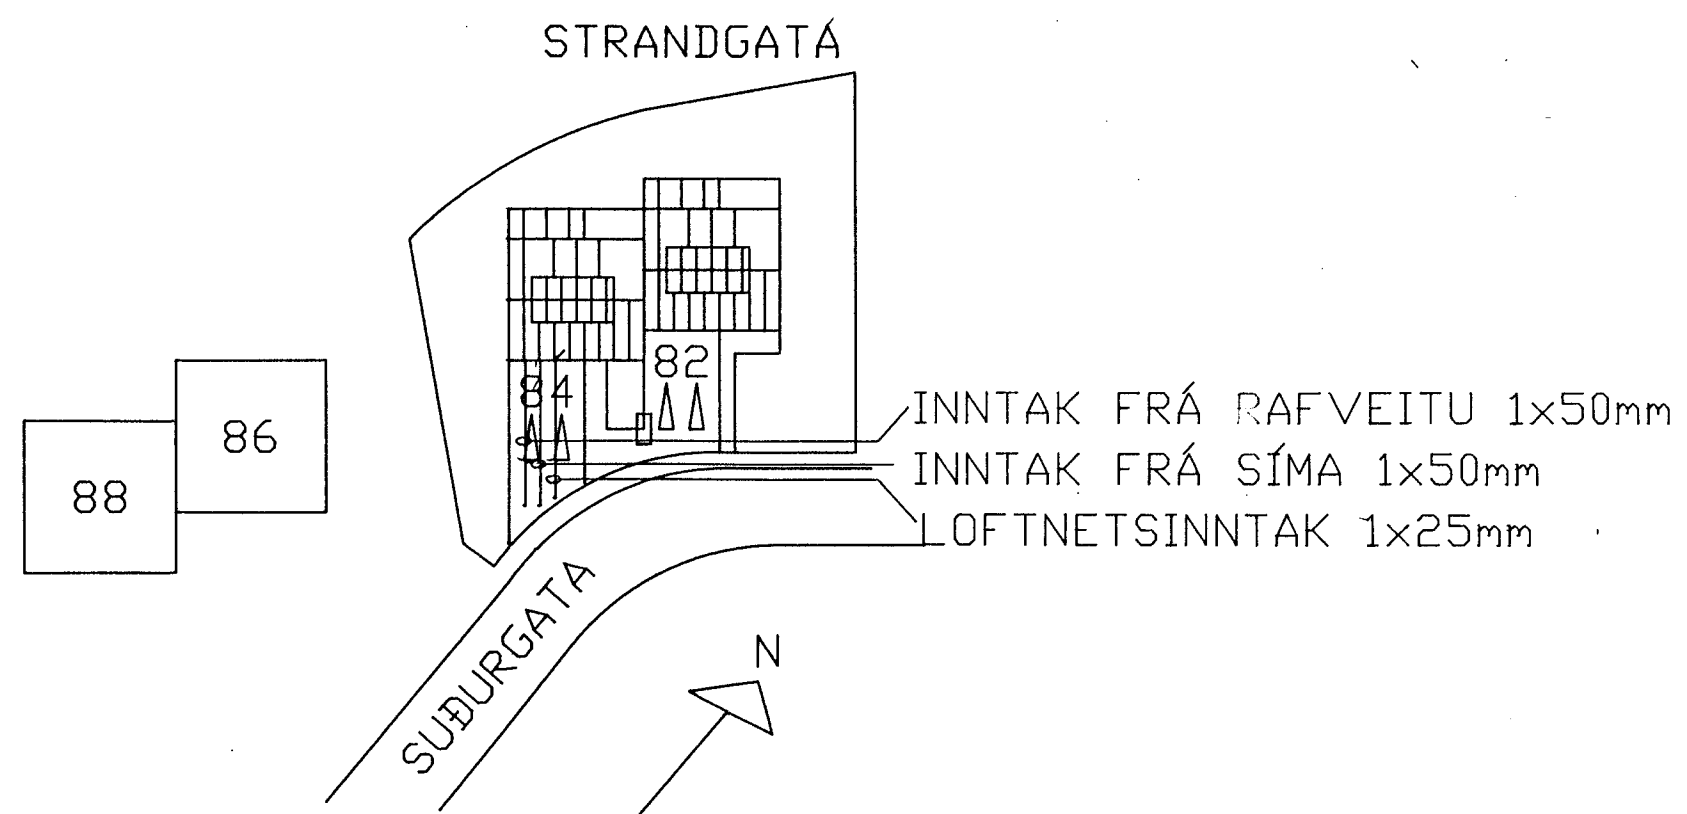

Raf-Verktak hf. S: 51160/52253

VERK			
SUÐURGATA 84, HAFNARFJÖRÐUR			
VERGLUTI	SNIÐ	VERKNR.	102
	AFSTÖÐUMYND	TEIKNR.	4
		DAGS	02/90
TEIKN.	THL	HANNAÐ	THL/AM
		YFIRF.	
		MKV.	1:50 OG 1:500