


SKÝRINGAR:

Málstraumur rofa og tengla sé 10 A.
 Pípur séu 16 mm, vir 1,5 mm².
 Hæð rofa sé 105 cm, hæð tengla sé 20 cm.
 Hæð rofa og tengla í eldhúsi, þvottahúsi
 geymslum sé 105 cm.
 Allar hæðir miðast við fullfrágengin gólf.
 Taka skal mál milliveggja s.k.v. smíðateikningu.
 Binda skal saman vatnsinntök og jarðbinda baðkór.
 Ganga skal frá rafhlögn s.k.v. reglugerð R.E.R og
 Rafveitu Hafnarfjarðar.

- L táknar loftnet
- S táknar simi
- DS táknar dyrasimi.

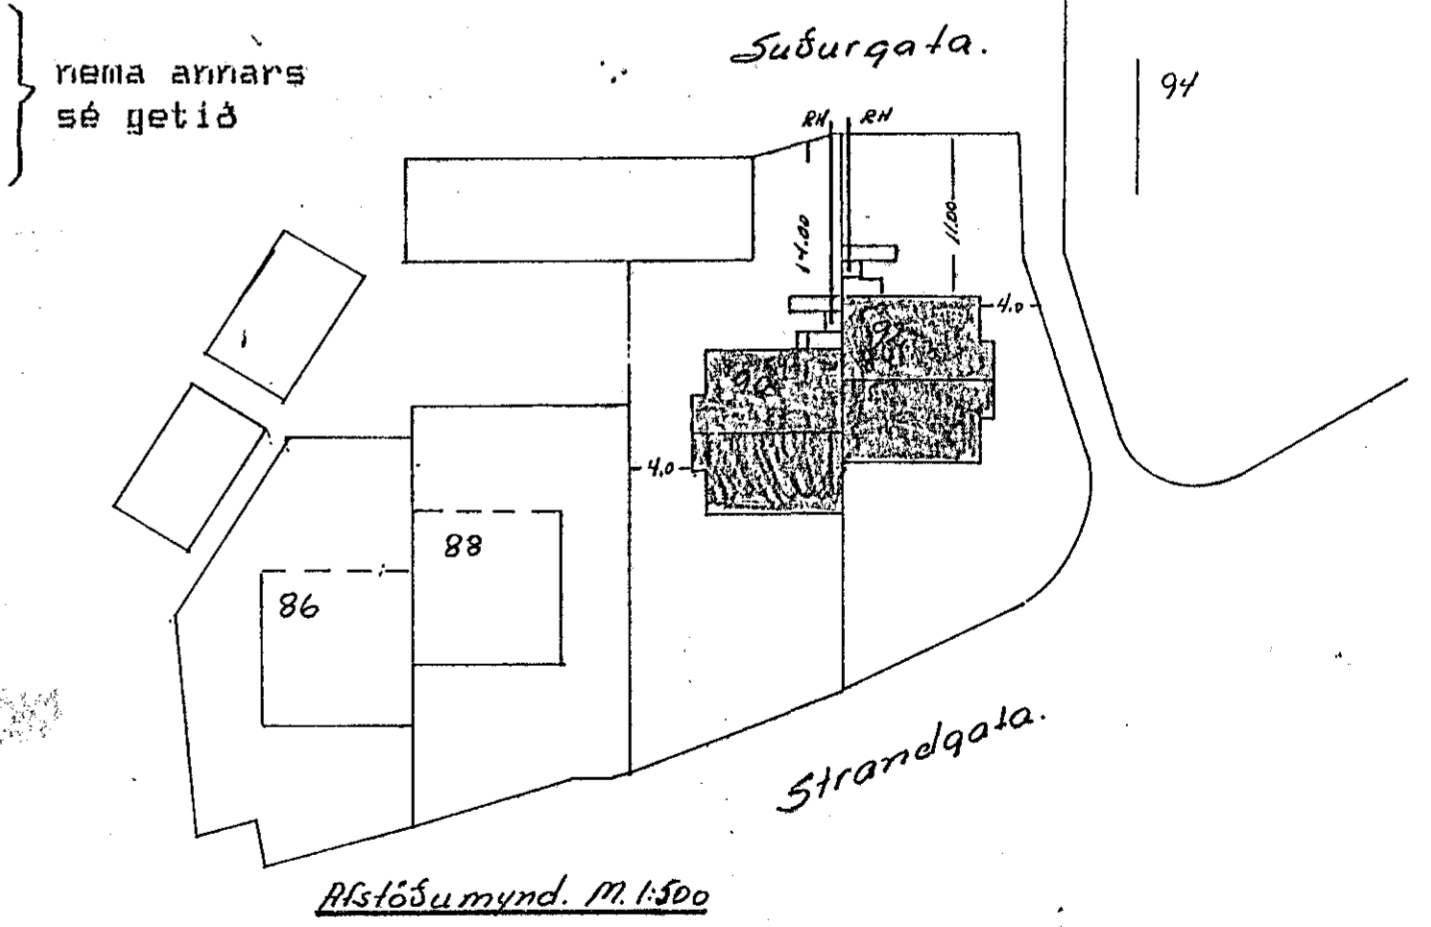

NR.	BREYTING	DAGS	BR.
SUBURGATA 90 92 HAFNARFIRÐI			
AFSTÖÐU SNIÐ OG EINLÍNU		HANNAÐ	
MYNDIR		TEIKNAD	
		DAGS	nóv 89
		BLAÐ	3 AF 3
		KVARÐI	1100 1500
		VERK NR.	89, 225