

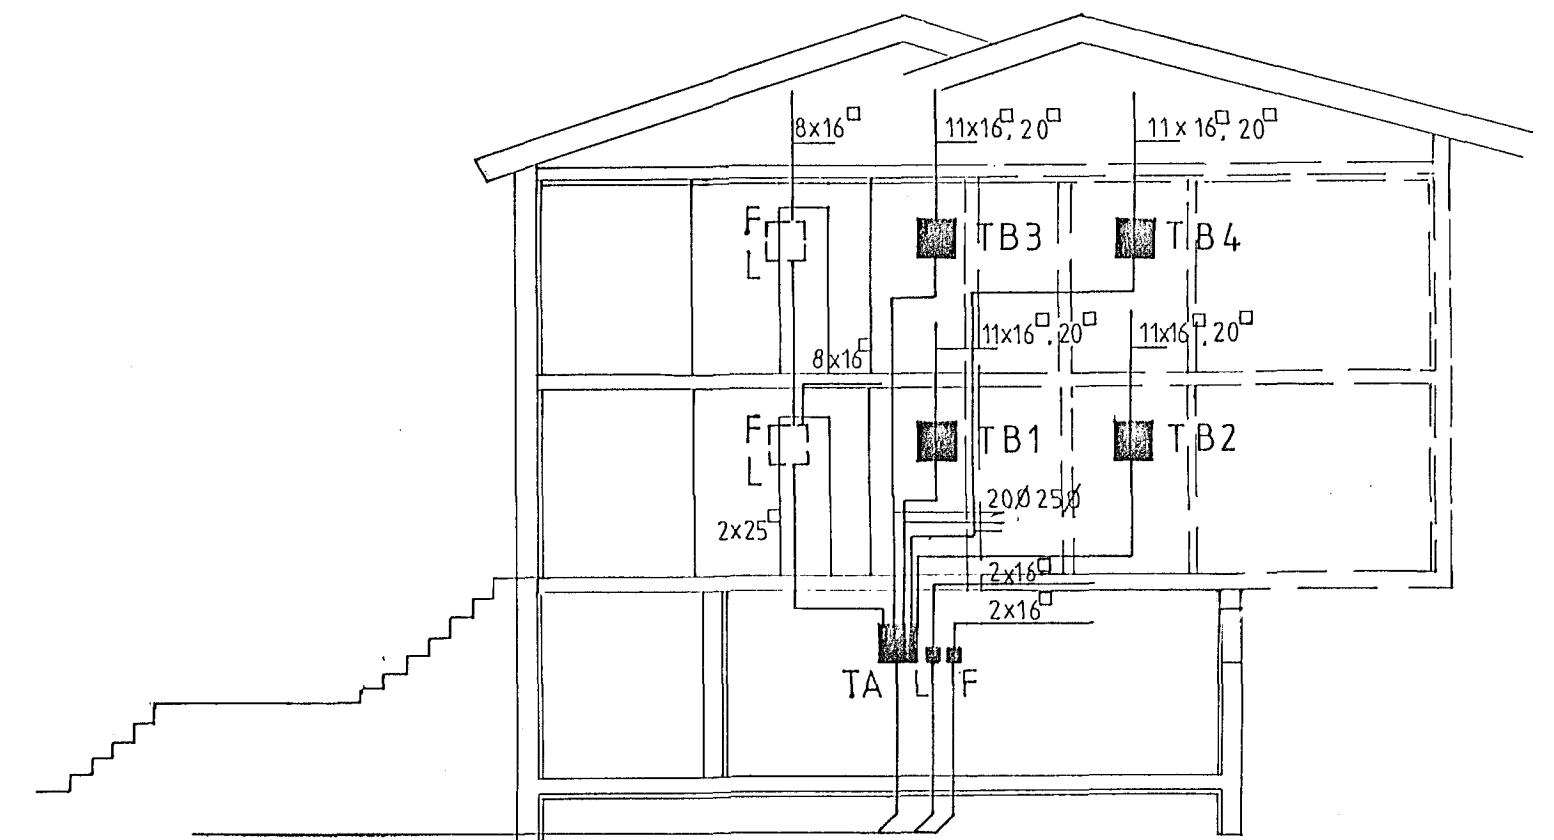
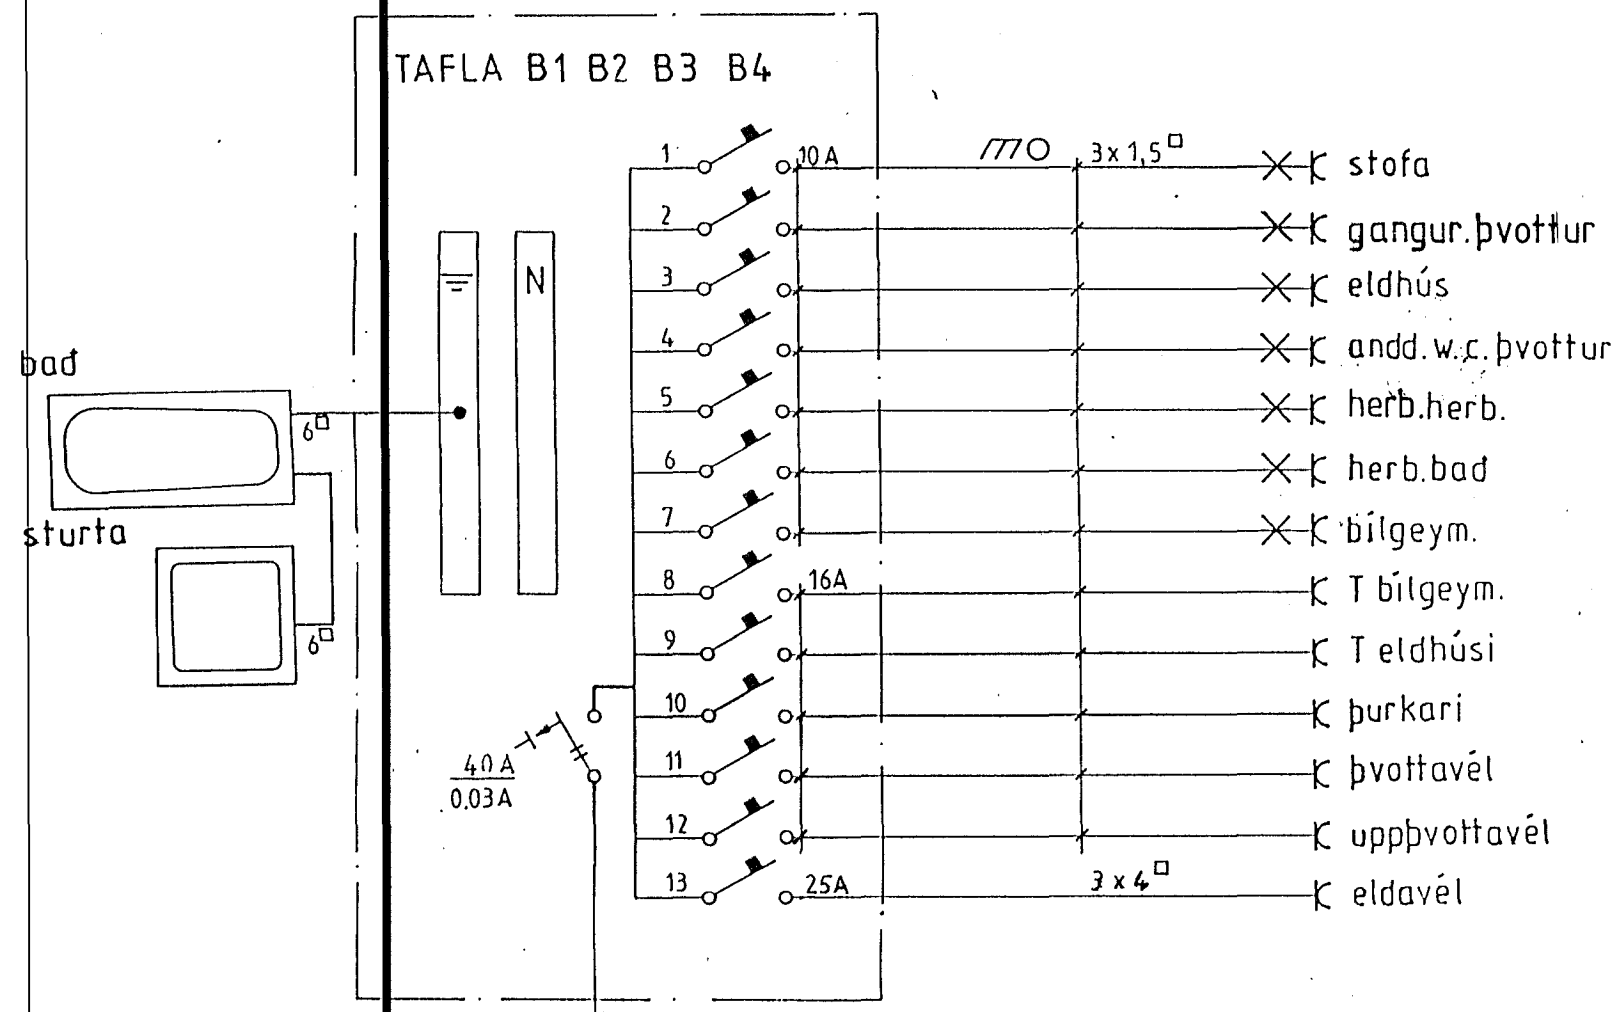


TAFLA A

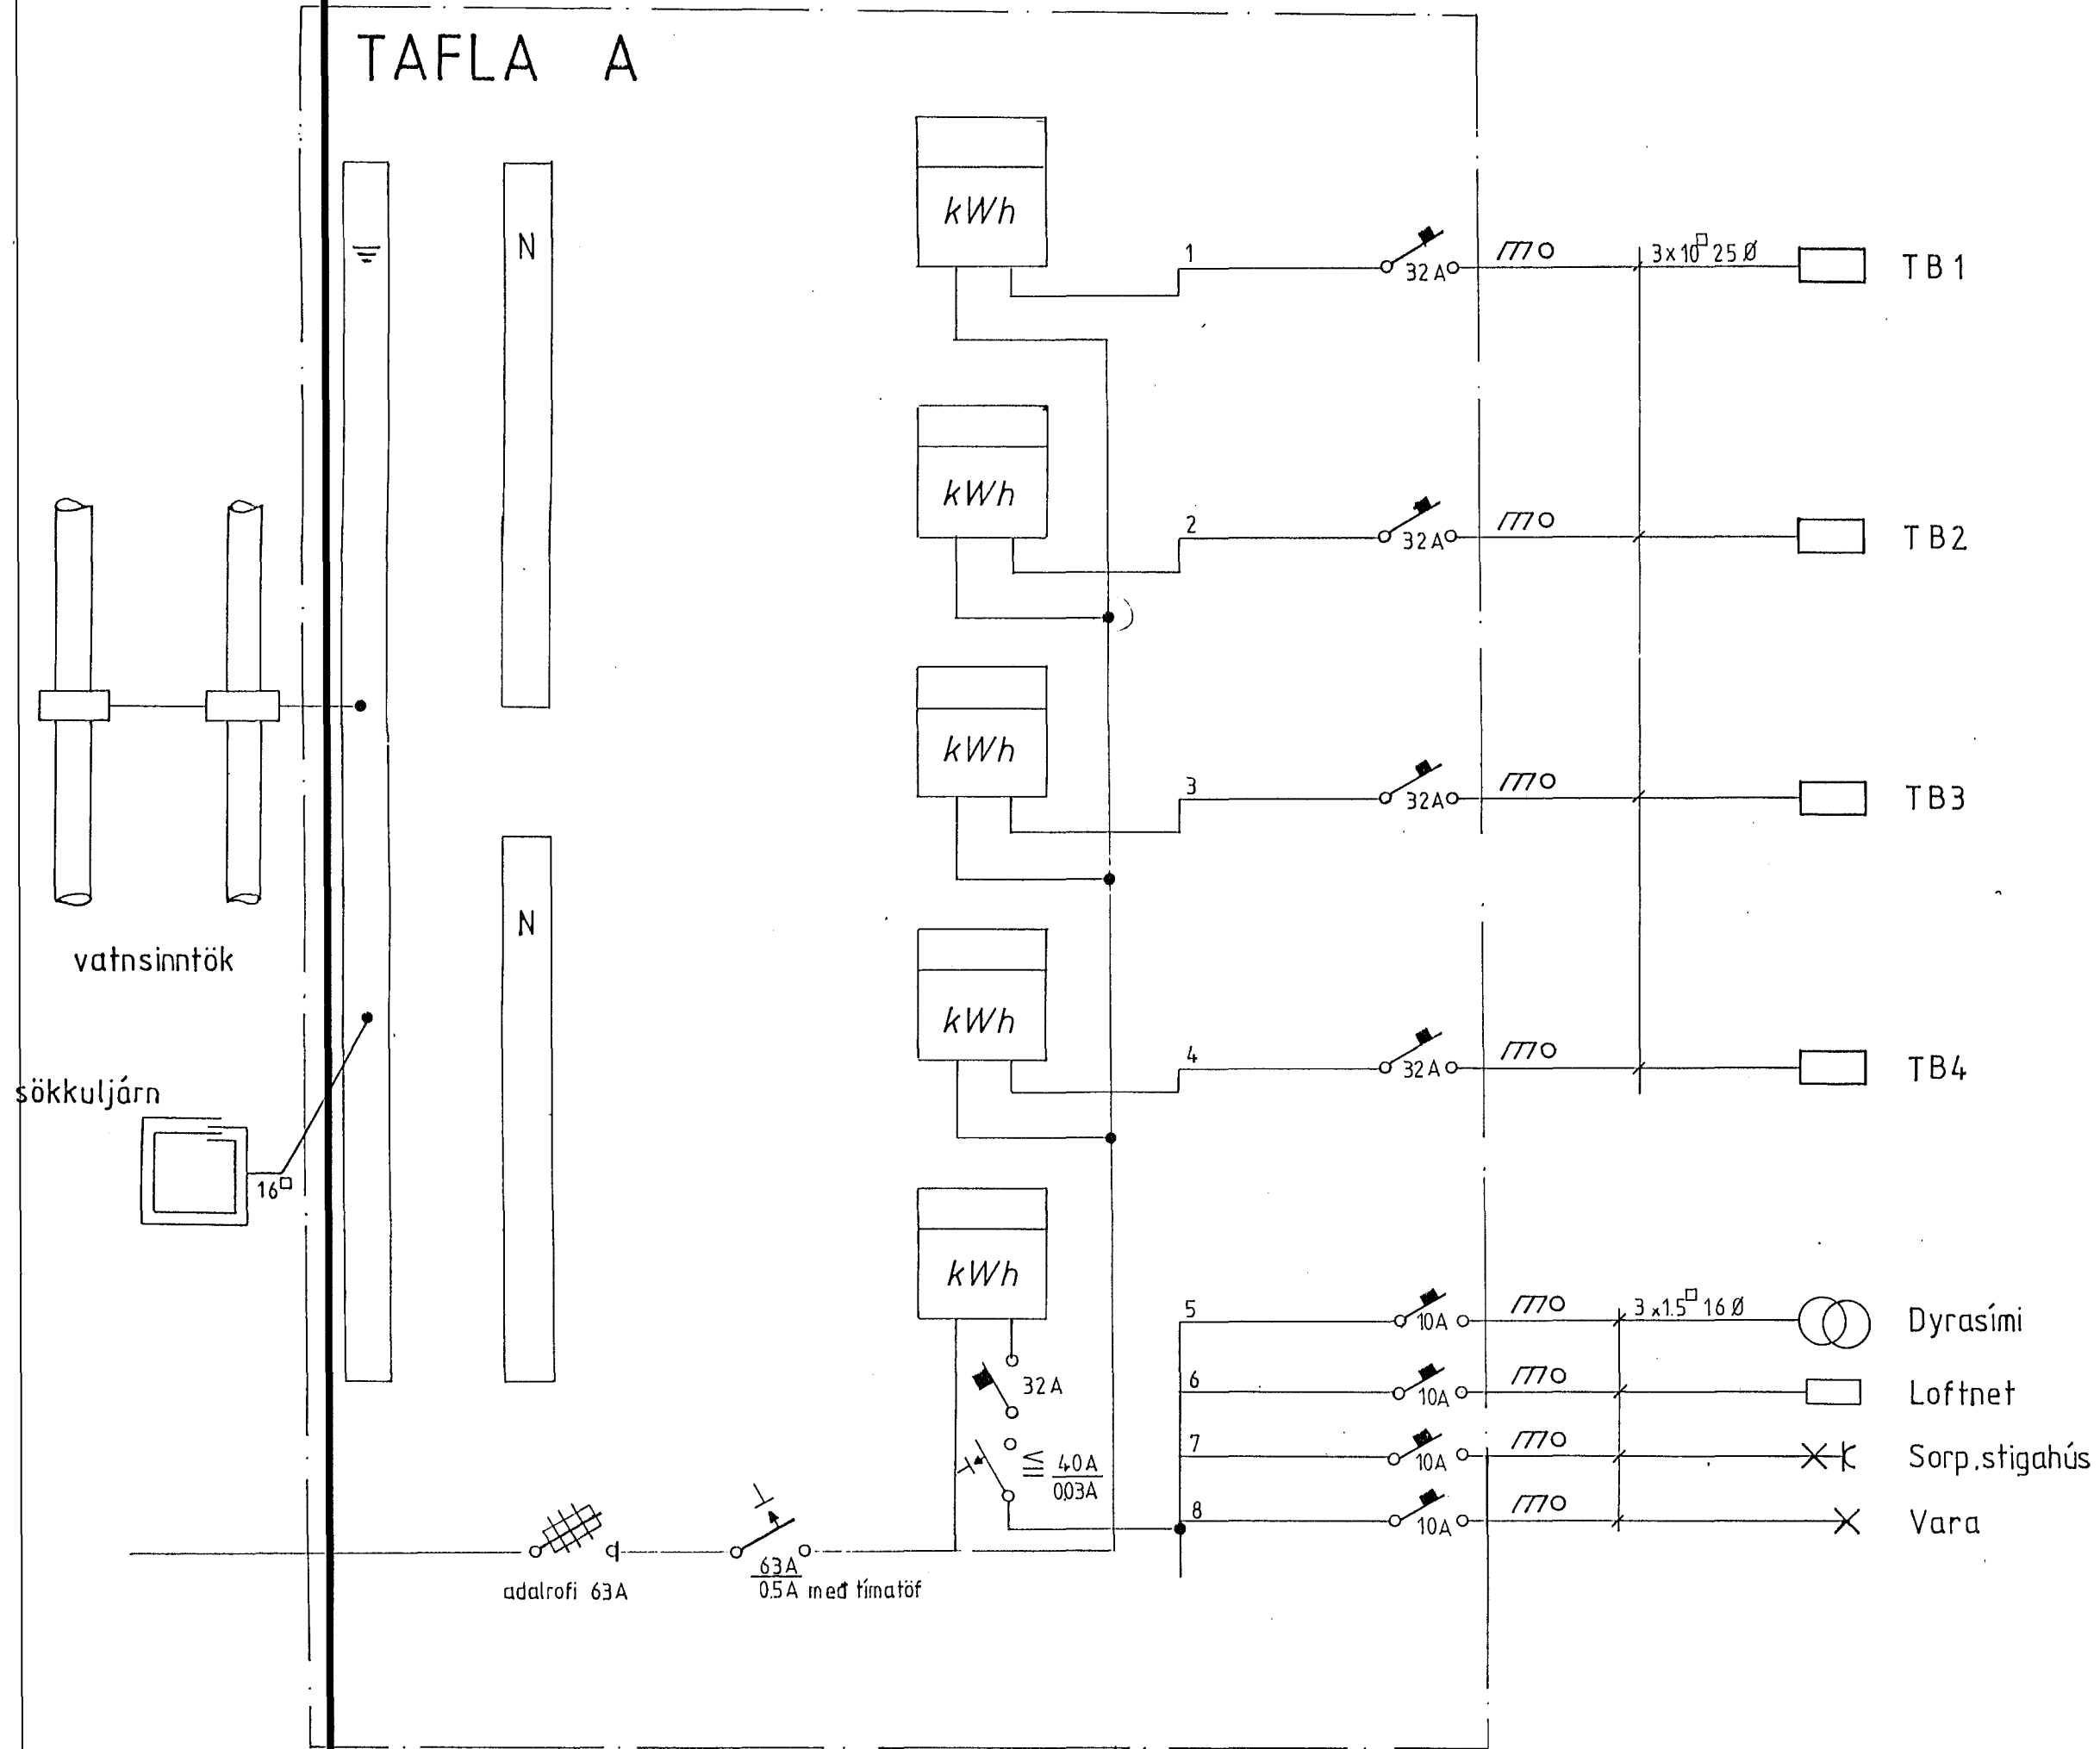

RH 50Ø
 F 50Ø
 L 25Ø
 G 25Ø
 Plastpípur 70 cm í jörð

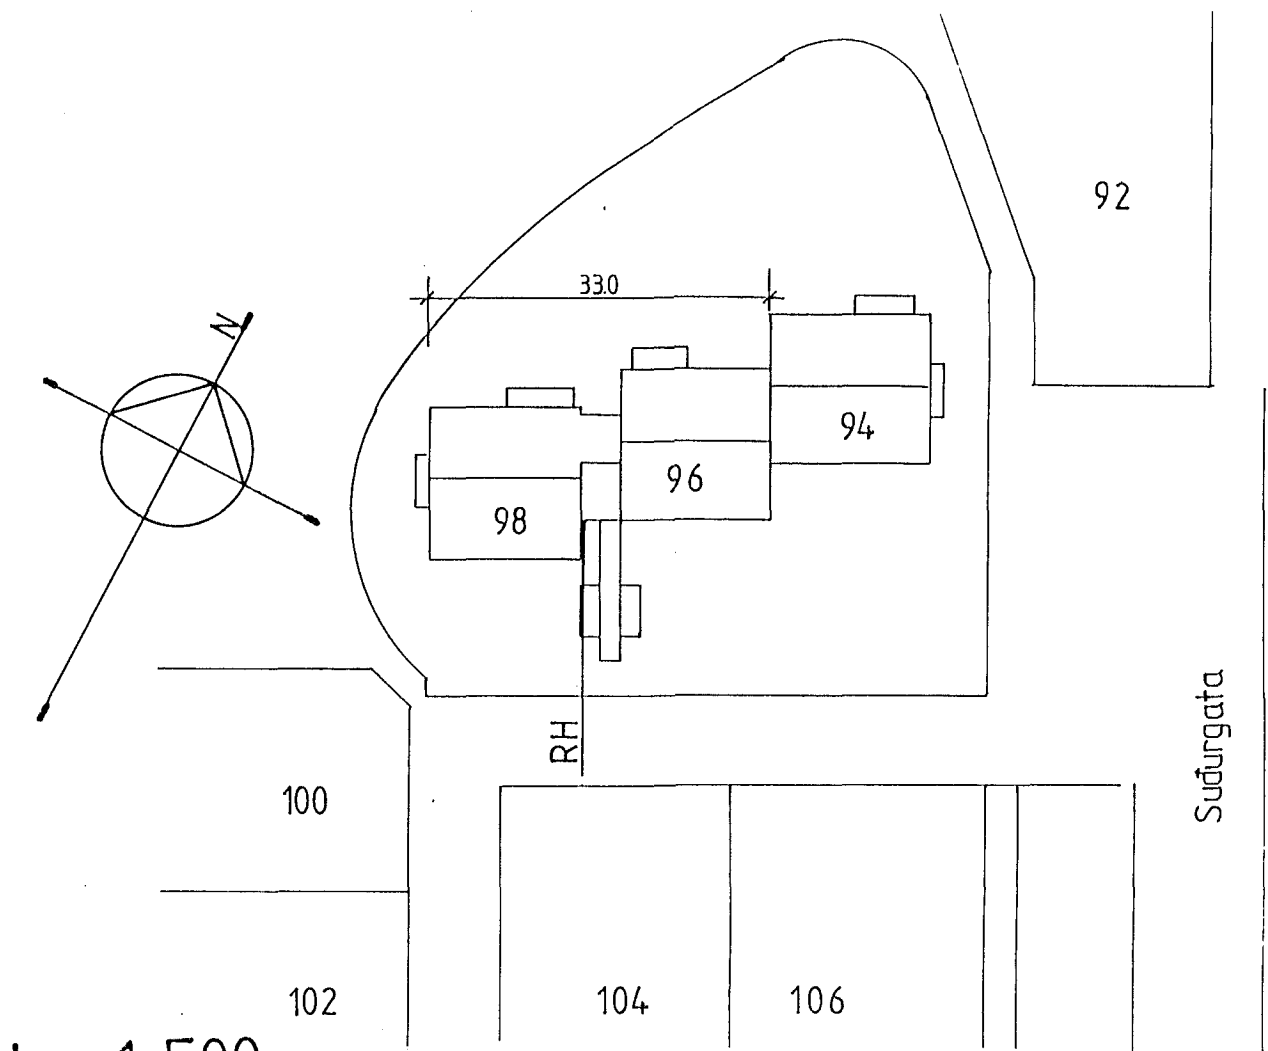

Afstöðumynd mkv. 1:500

Sudurgata 96.98 Hafn.	
Raflagnateikning	teikningnr. 69
Afstöðumynd	blað 4 af 4
Einlínumynd, sníð	mkv. 1:500 1:100
Þóður Kristjánsson Rafvirkjam. s 54750	dags. nóv 89
V Elma Cates Tæknit.	yfirfarid Þóður Kristjánsson
	teiknað V. Elma Cates