


LÁG- OG SMÁSPENNA EFRI HÆÐ M 1:50

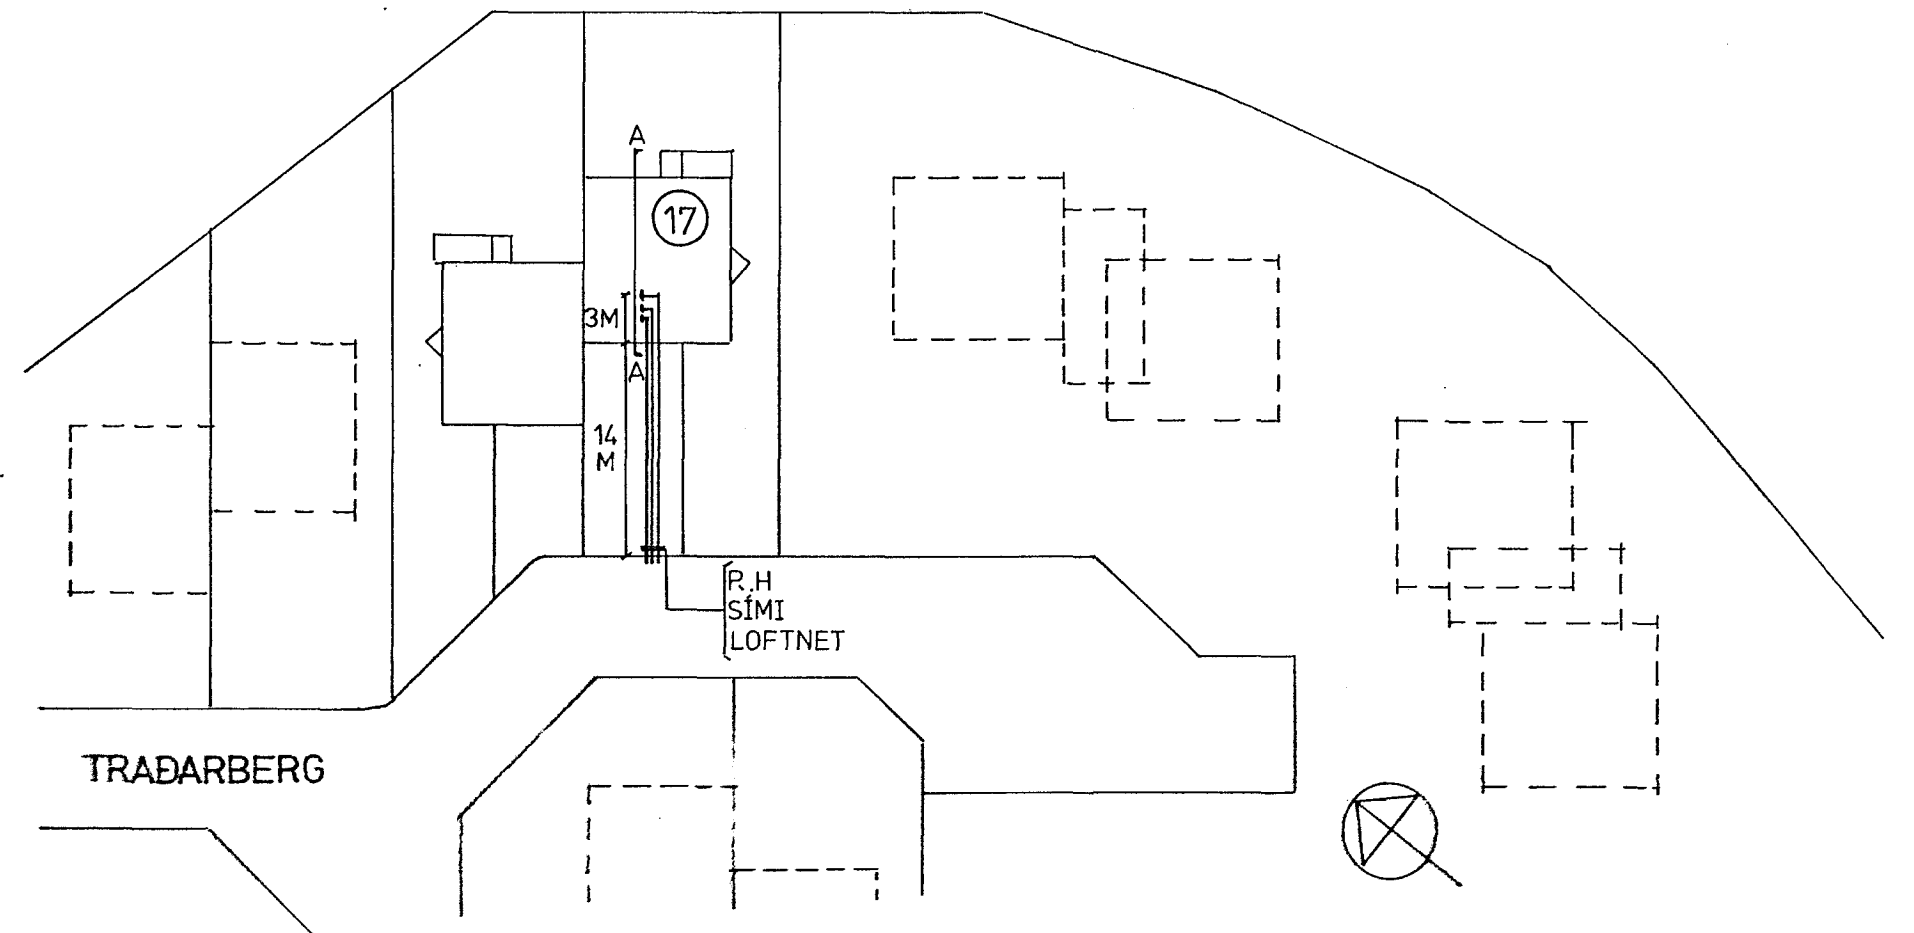

AFSTÖÐUMYND M 1:500

KVARDI BLAD	FRH.BL.	VERKHEITI
3		TRADARBERG 17
HANNAÐ TEIKNAD YFIRF.		
G.J. G.J.		
DAGS		
DES. '89		GUNNAR JÓNSSON
		RAFMAÐSÍDNFR. 5:91-651169